




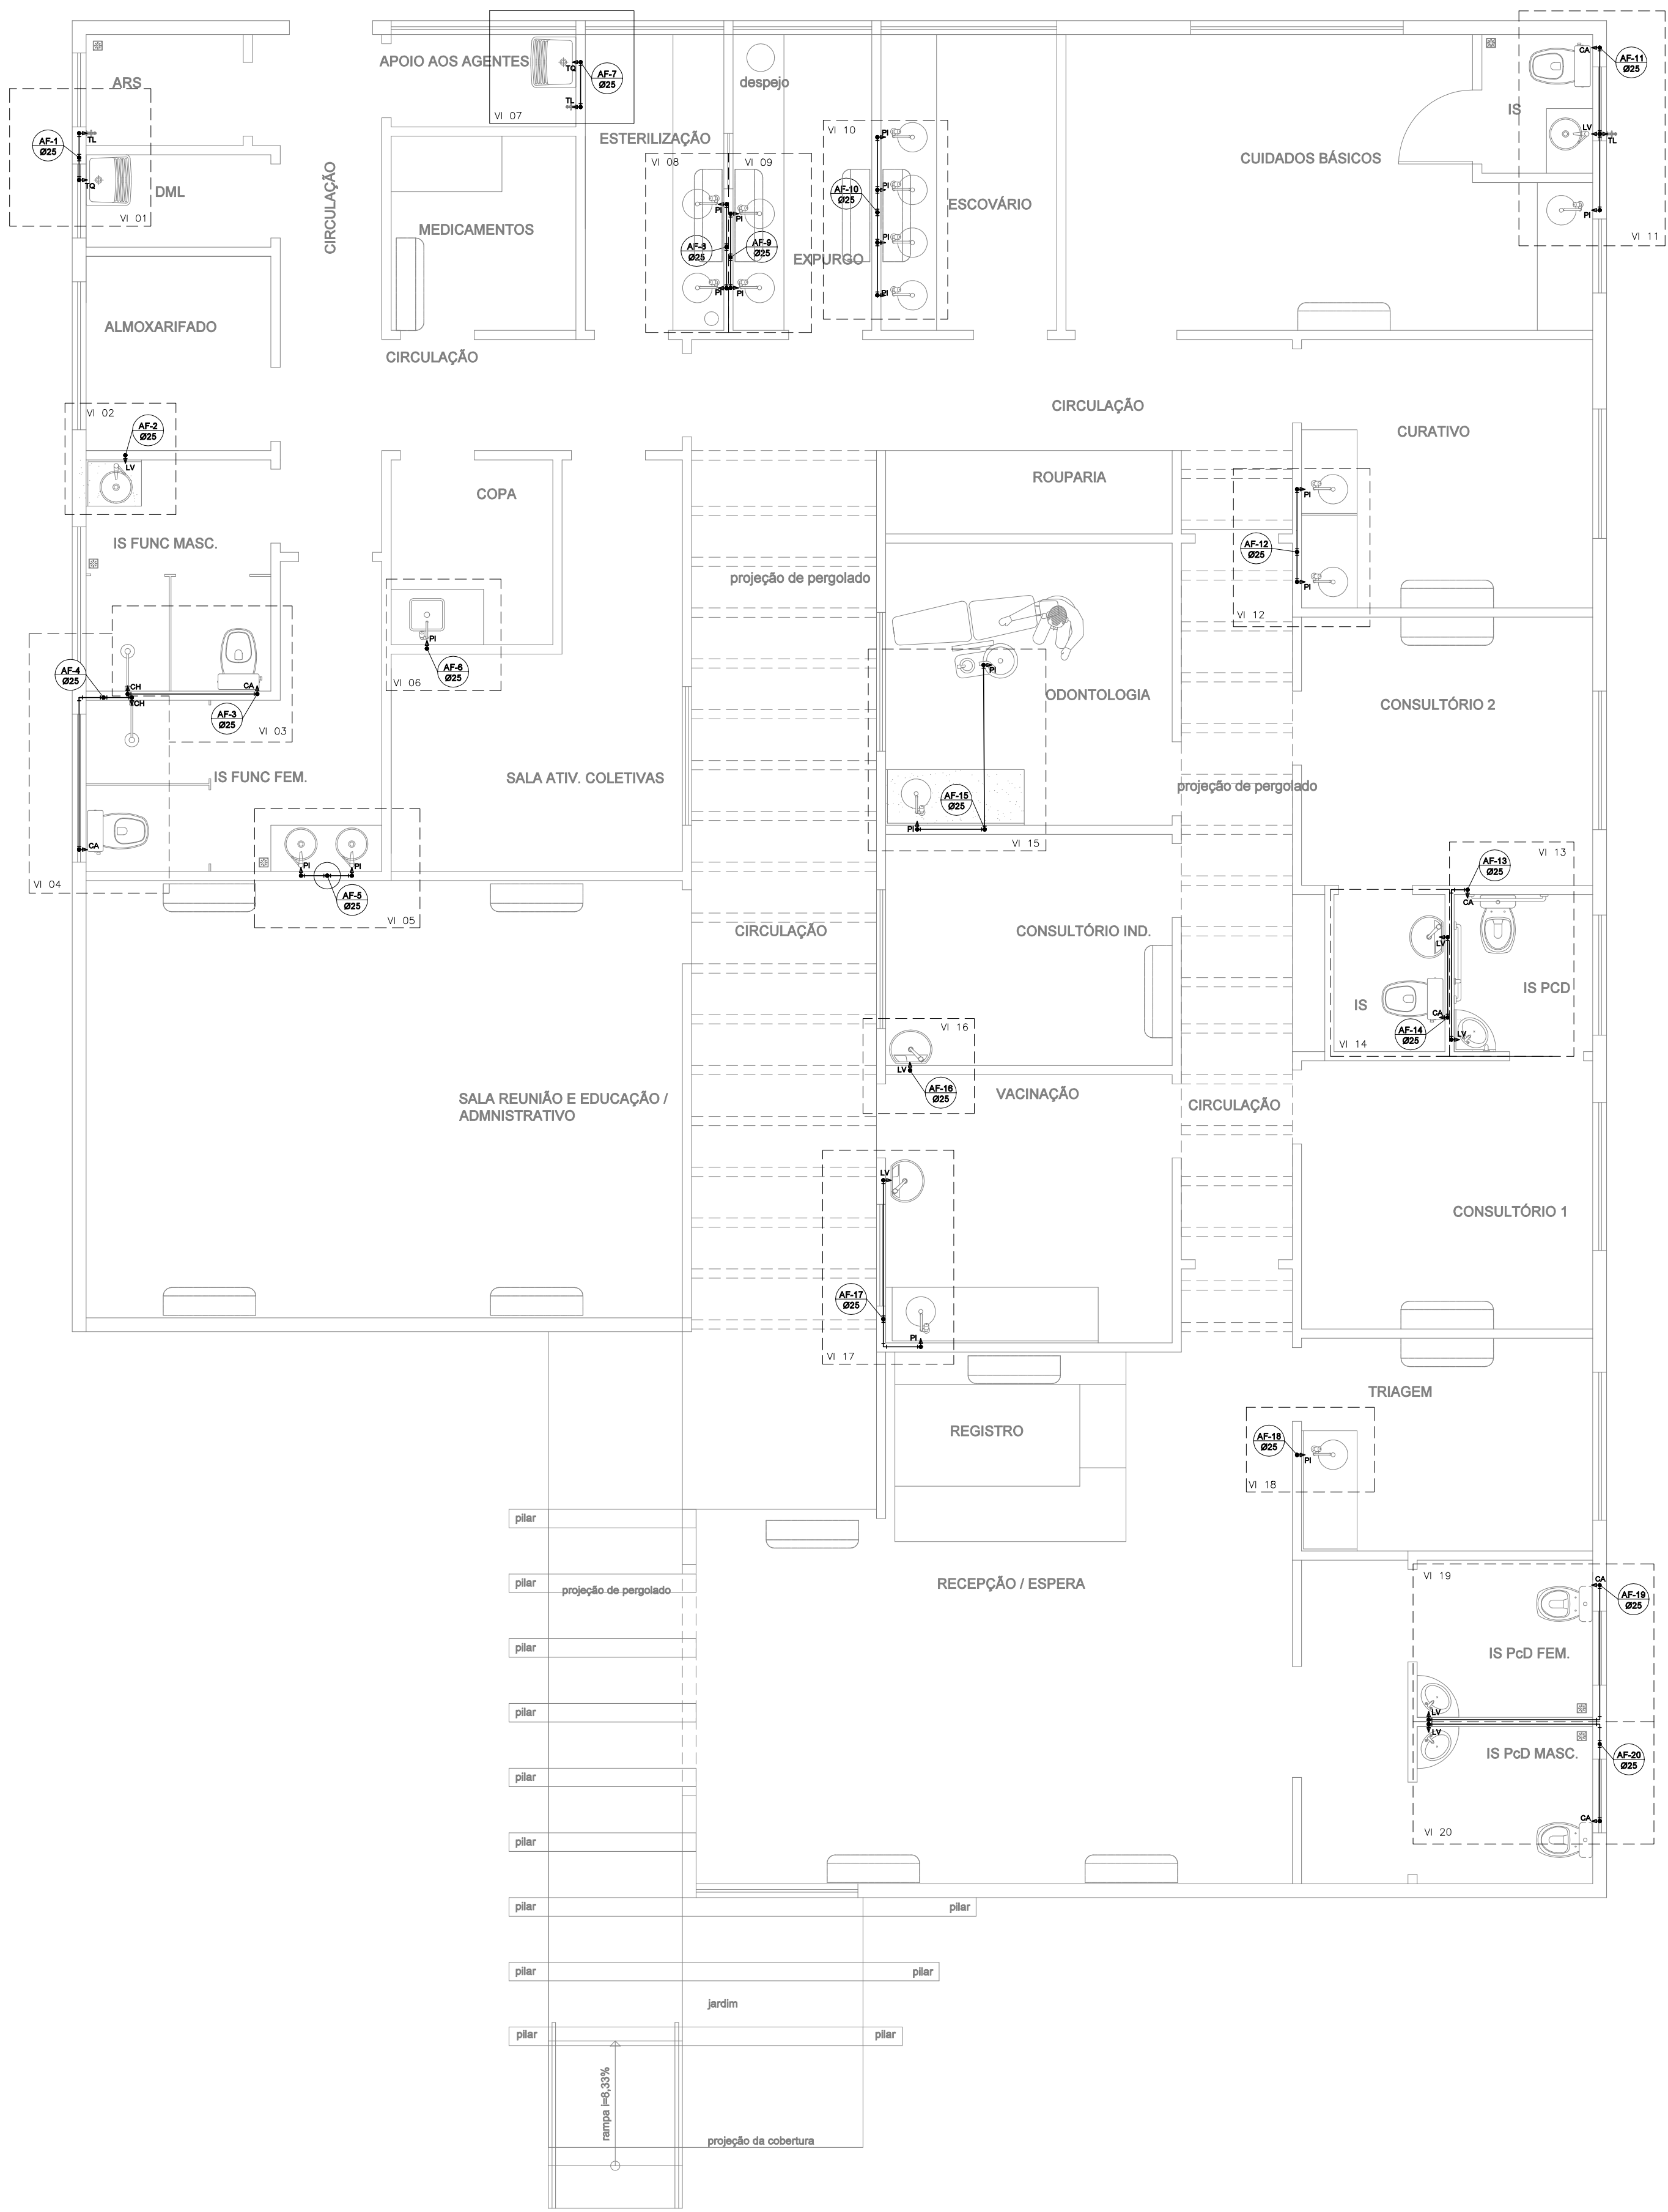


PLANTA BAIXA – ÁGUA FRIA
escala 1/50

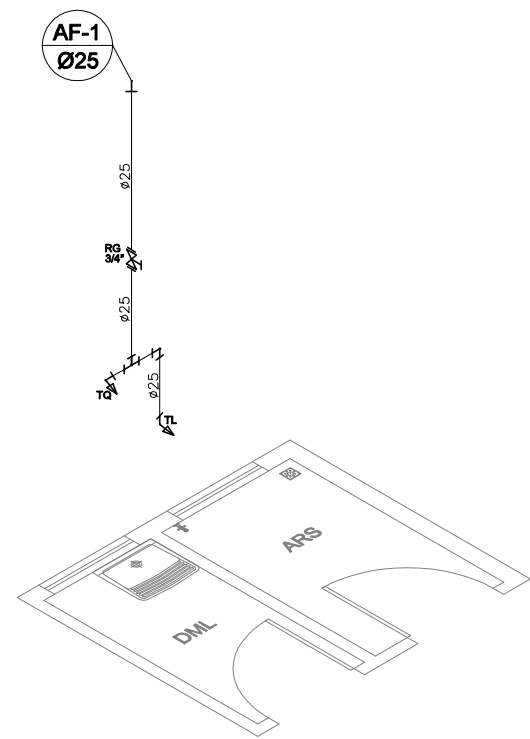


VISTA ISOMÉTRICA 01
ESCALA 1/50

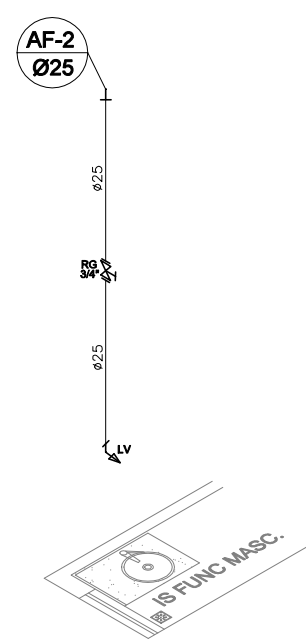


VISTA ISOMÉTRICA 02
ESCALA 1/50

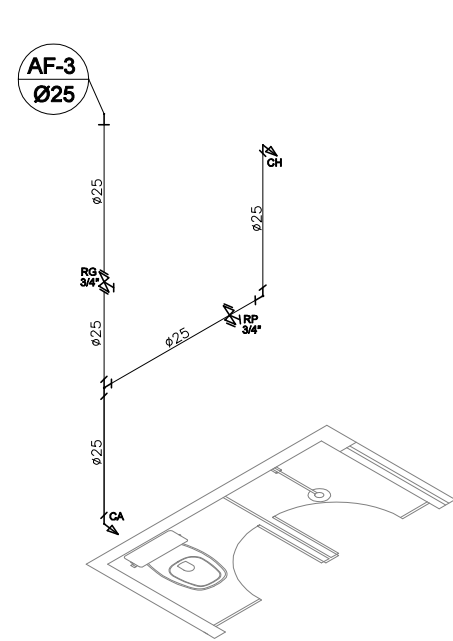


VISTA ISOMÉTRICA 03
ESCALA 1/50

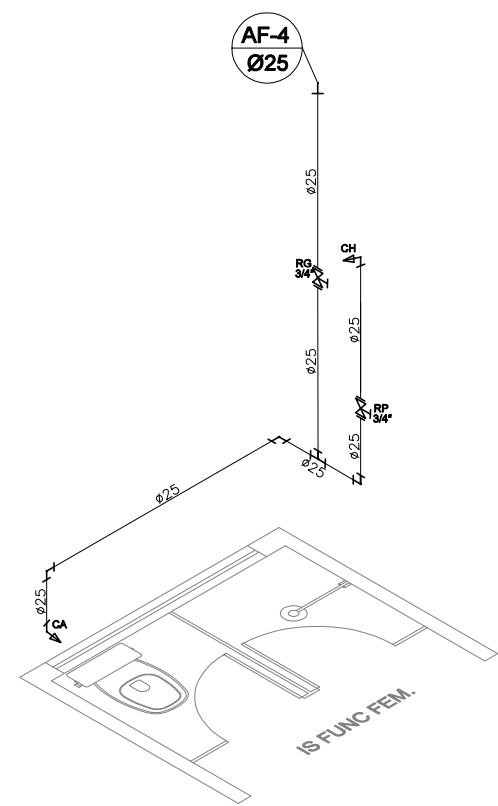


VISTA ISOMÉTRICA 04
ESCALA 1/50

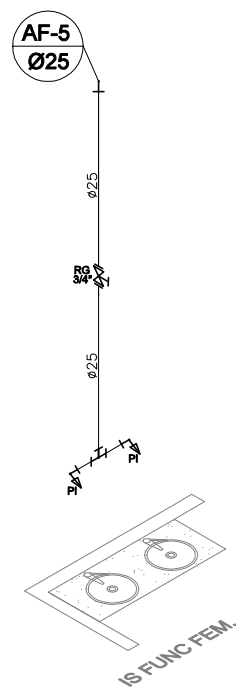


VISTA ISOMÉTRICA 05
ESCALA 1/50

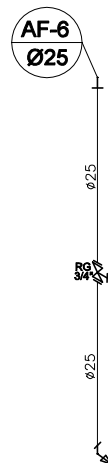


VISTA ISOMÉTRICA 06
ESCALA 1/50

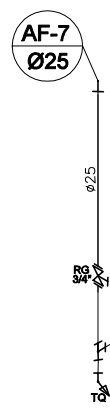


VISTA ISOMÉTRICA 07
ESCALA 1/50

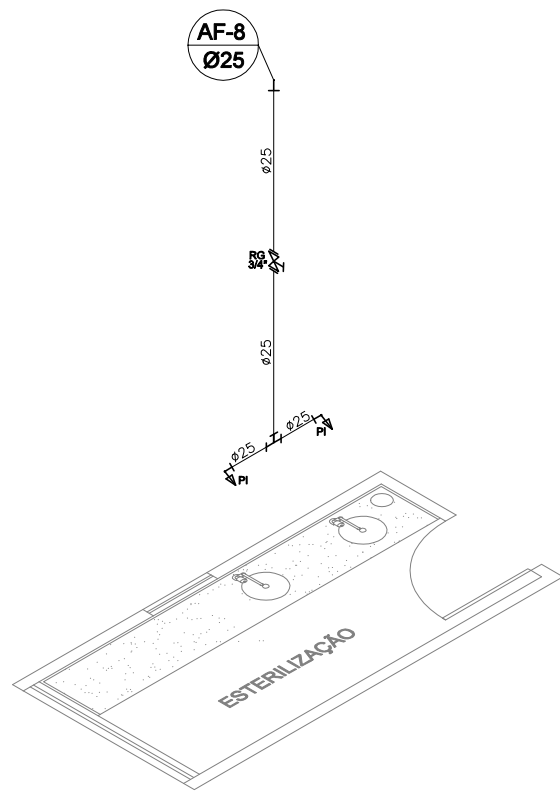


VISTA ISOMÉTRICA 08
ESCALA 1/50

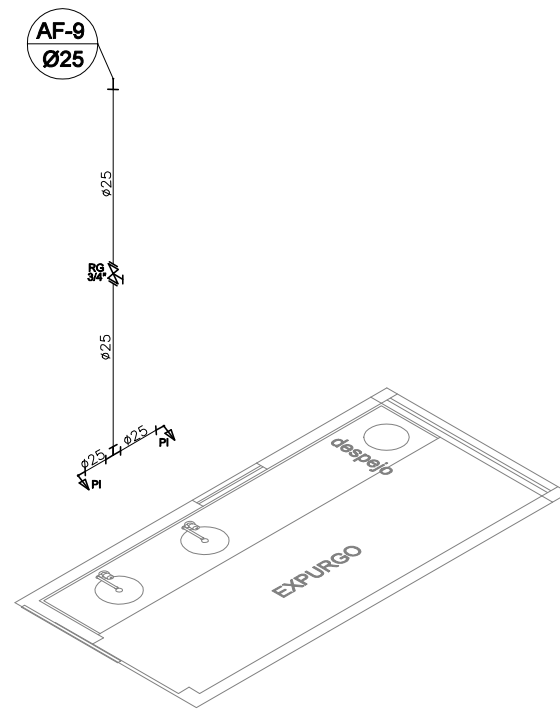


VISTA ISOMÉTRICA 09
ESCALA 1/50

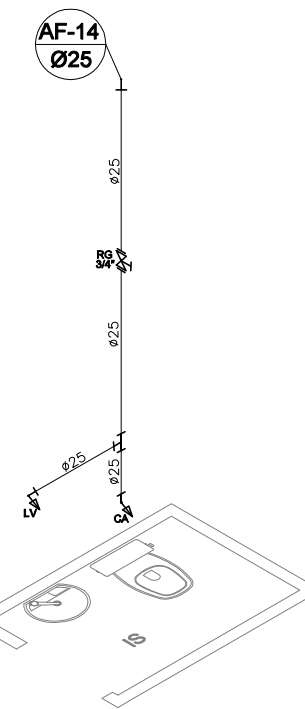


VISTA ISOMÉTRICA 14
ESCALA 1/50

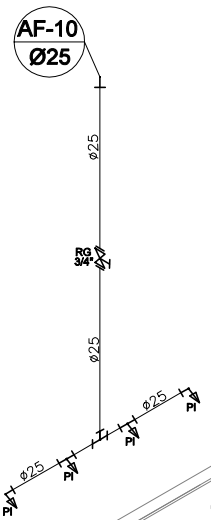


VISTA ISOMÉTRICA 10
ESCALA 1/50

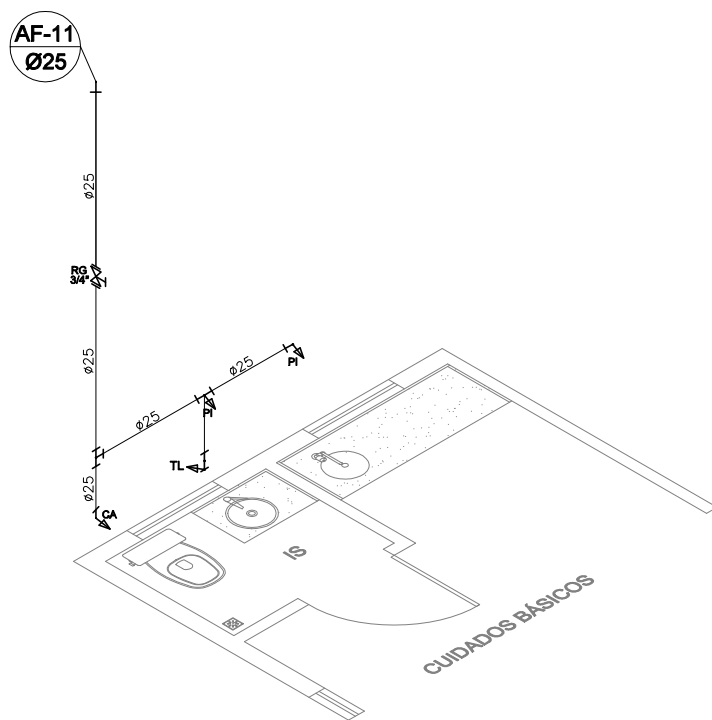


VISTA ISOMÉTRICA 11
ESCALA 1/50

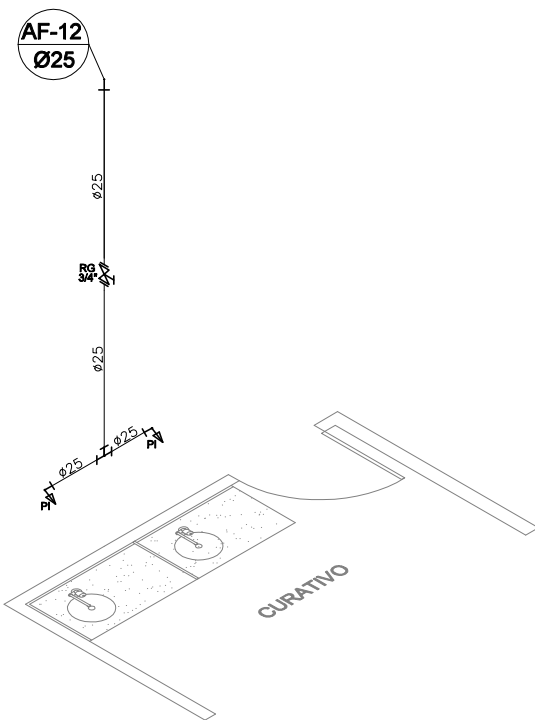


VISTA ISOMÉTRICA 12
ESCALA 1/50

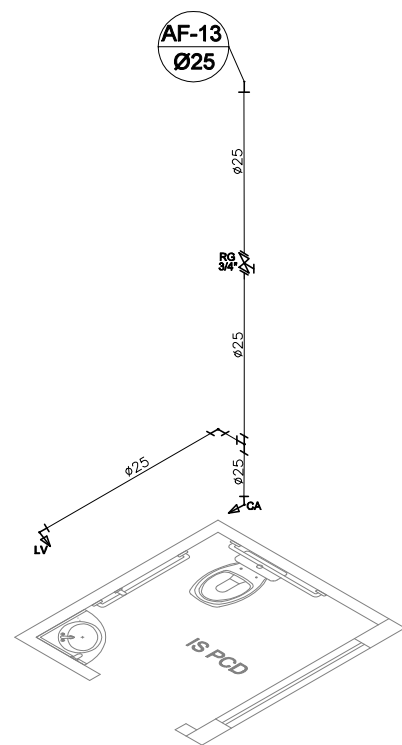

VISTA ISOMÉTRICA 13
ESCALA 1/50

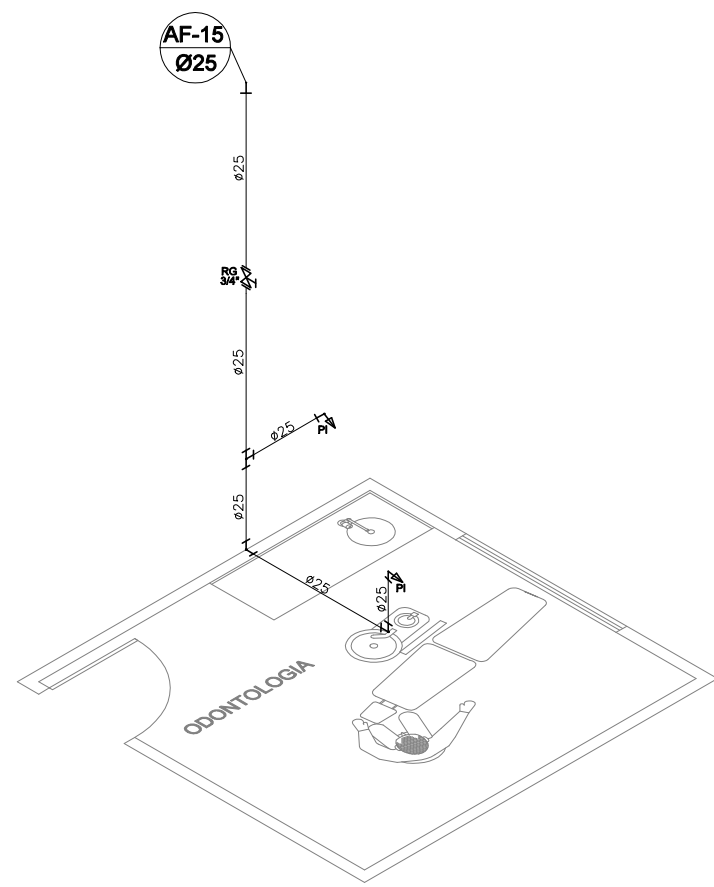

VISTA ISOMÉTRICA 15
ESCALA 1/50

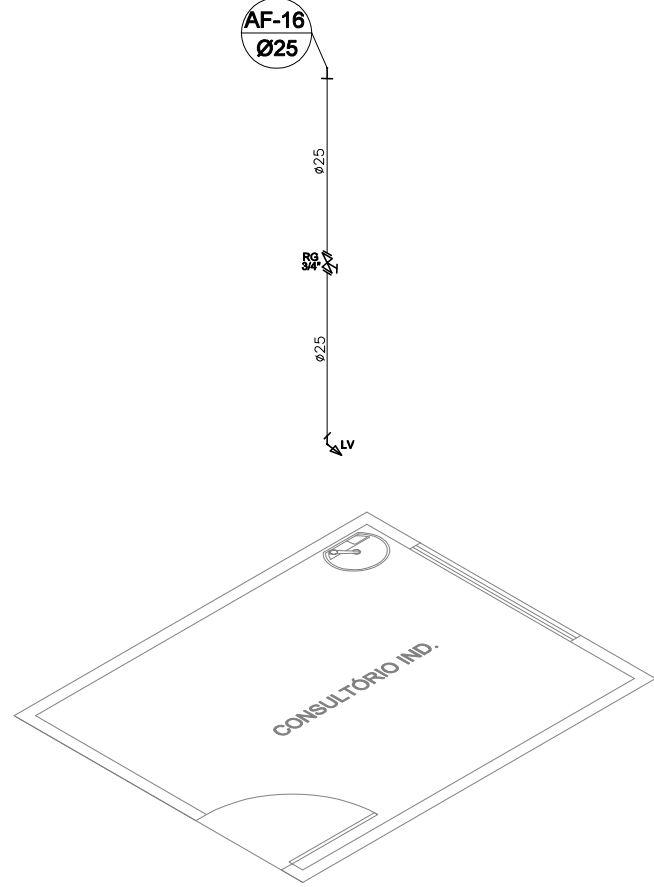

VISTA ISOMÉTRICA 16
ESCALA 1/50

PROPRIETÁRIO:	CNPJ
PREFEITURA MUNICIPAL DE NOVA ERA	16.819.831/0001-20
EMPRESA CONTRATADA:	CNPJ
ALESSANDRO DRUMOND GUERRA DA SILVA-02595790684	19.881.726/ 0001-20
ALESSANDRO DRUMOND - Engenharia & Arquitetura	CAU
RESPONSÁVEL TÉCNICO:	CAU
ALESSANDRO DRUMOND GUERRA DA SILVA-02595790684	Arquiteto e Urbanista - A82573-5
ALESSANDRO DRUMOND GUERRA DA SILVA	E DE RESPONSABILIDADE DO RT O ATENDIMENTO À LEGISLAÇÃO EM VIGOR, ESTANDO O MESMO SUJEITO ÀS PENALIDADES DA LEI
DETALHE	
PLANTA BAIXA ÁGUA FRIA, VISTAS ISOMÉTRICAS	
USO	UBS TIPO I
TÍTULO	APROVAÇÃO
ENDEREÇO	RUA IBIÁ, N° 95 - B. DAS GRAÇAS - NOVA ERA/ MG
DATA	SETEMBRO/ 2023
FOLHA	01/05
DES	