




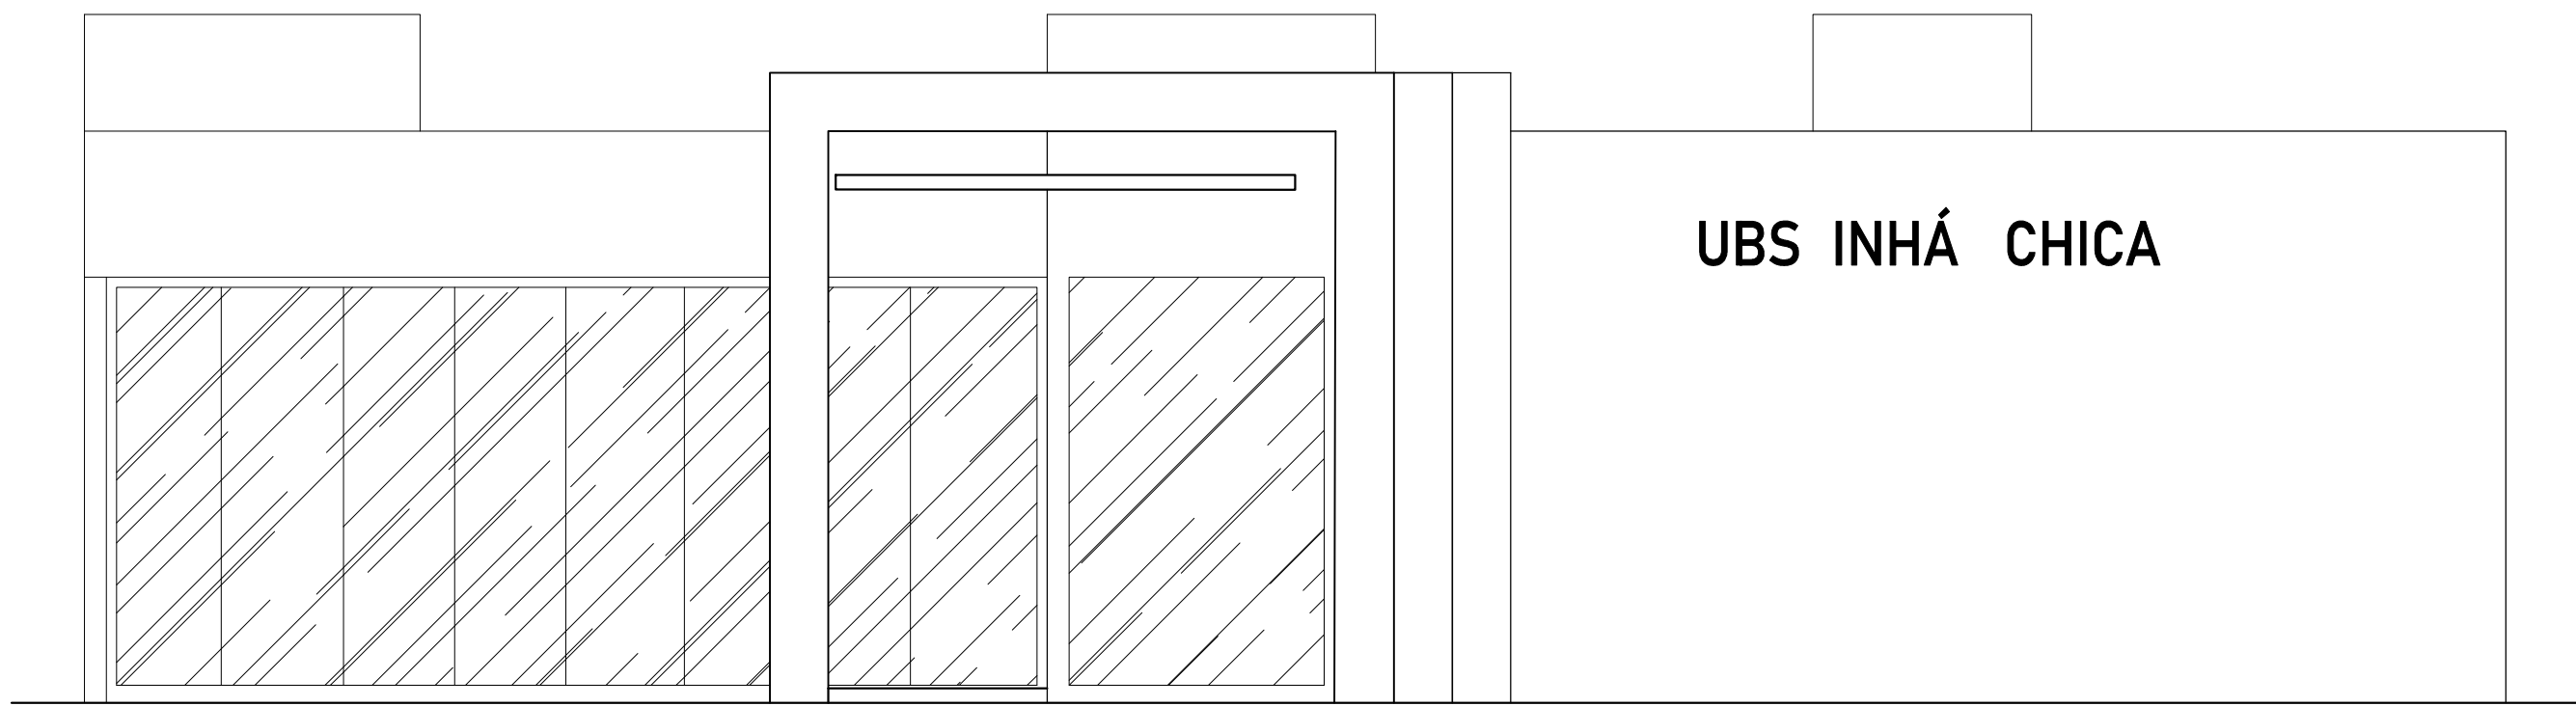


FACHADA RUA IBIÁ
ESCALA 1/100

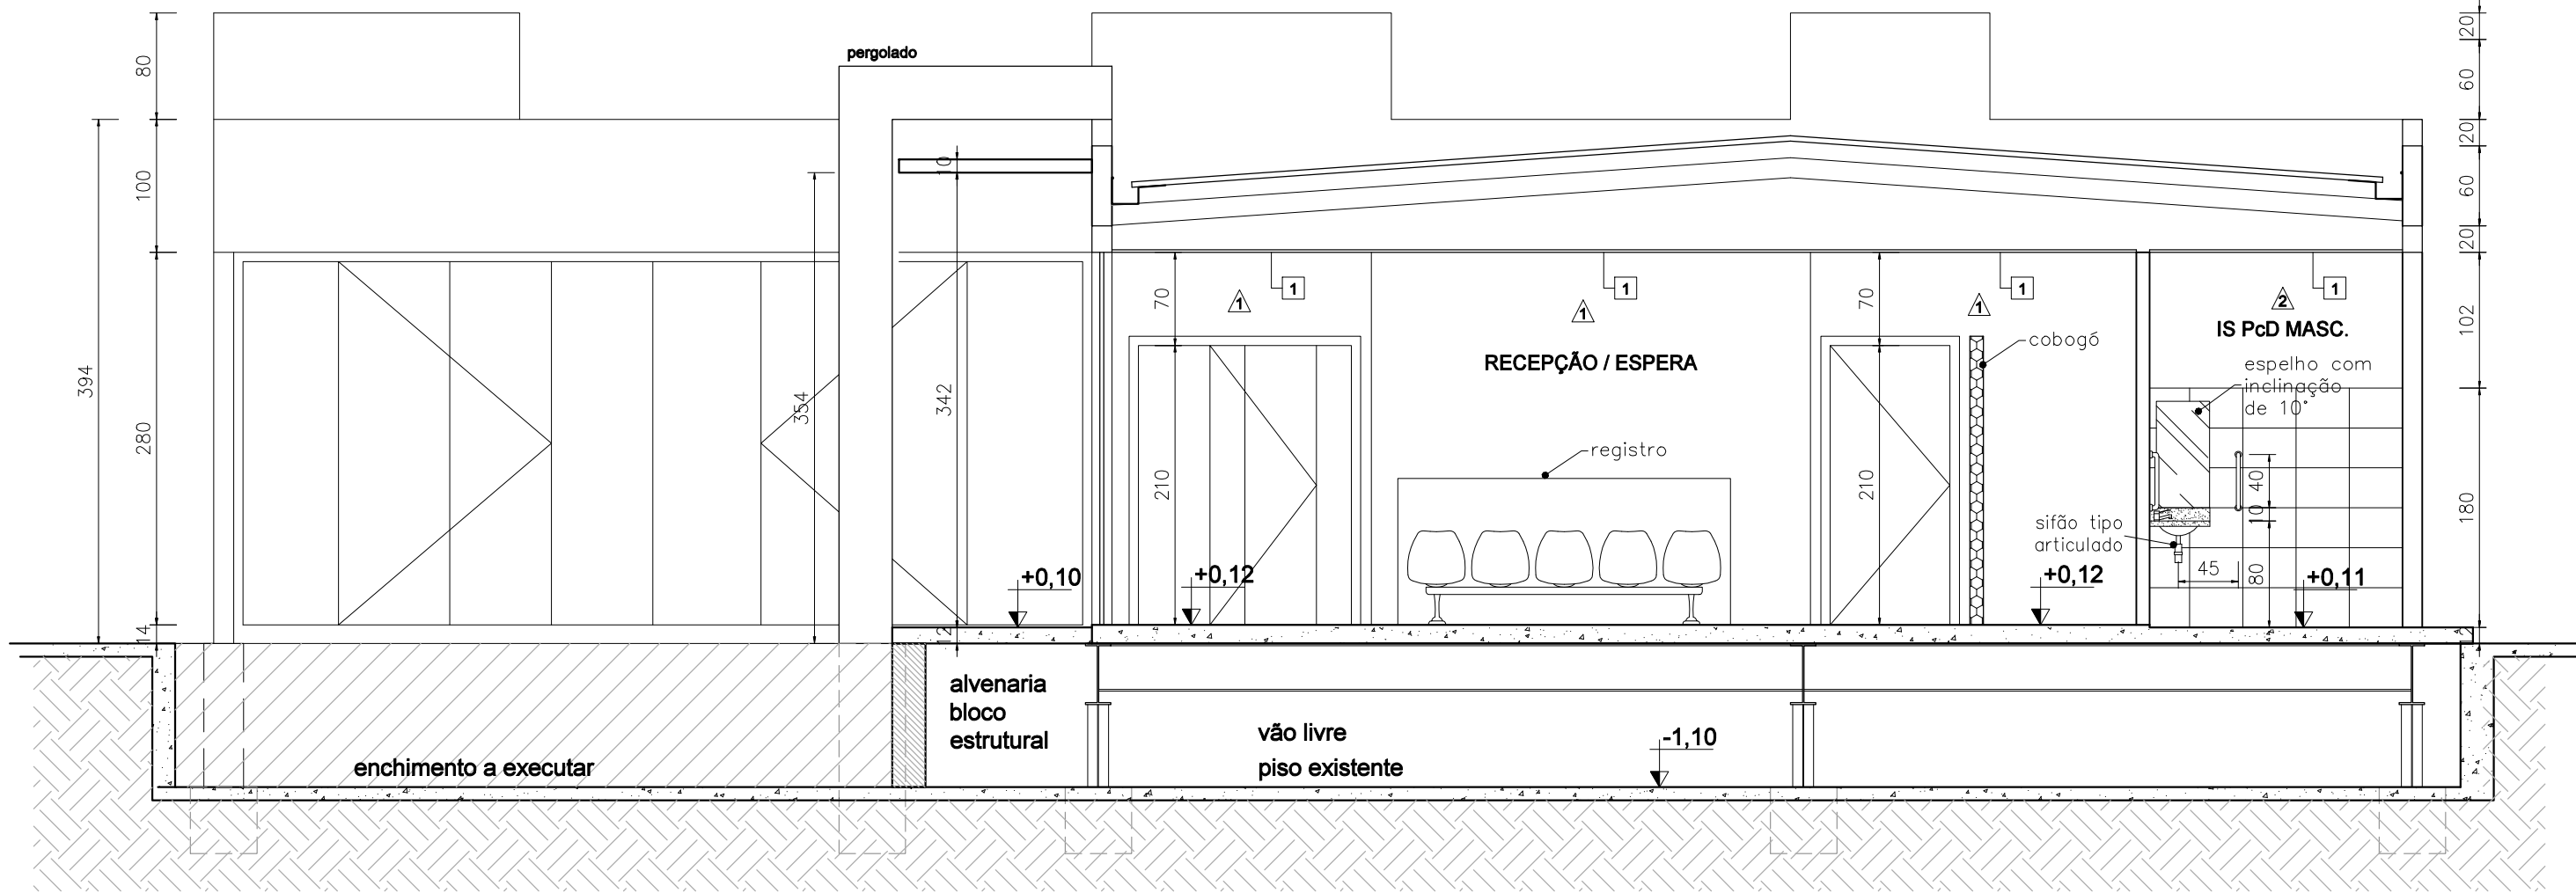


CORTE AA
ESCALA 1/50

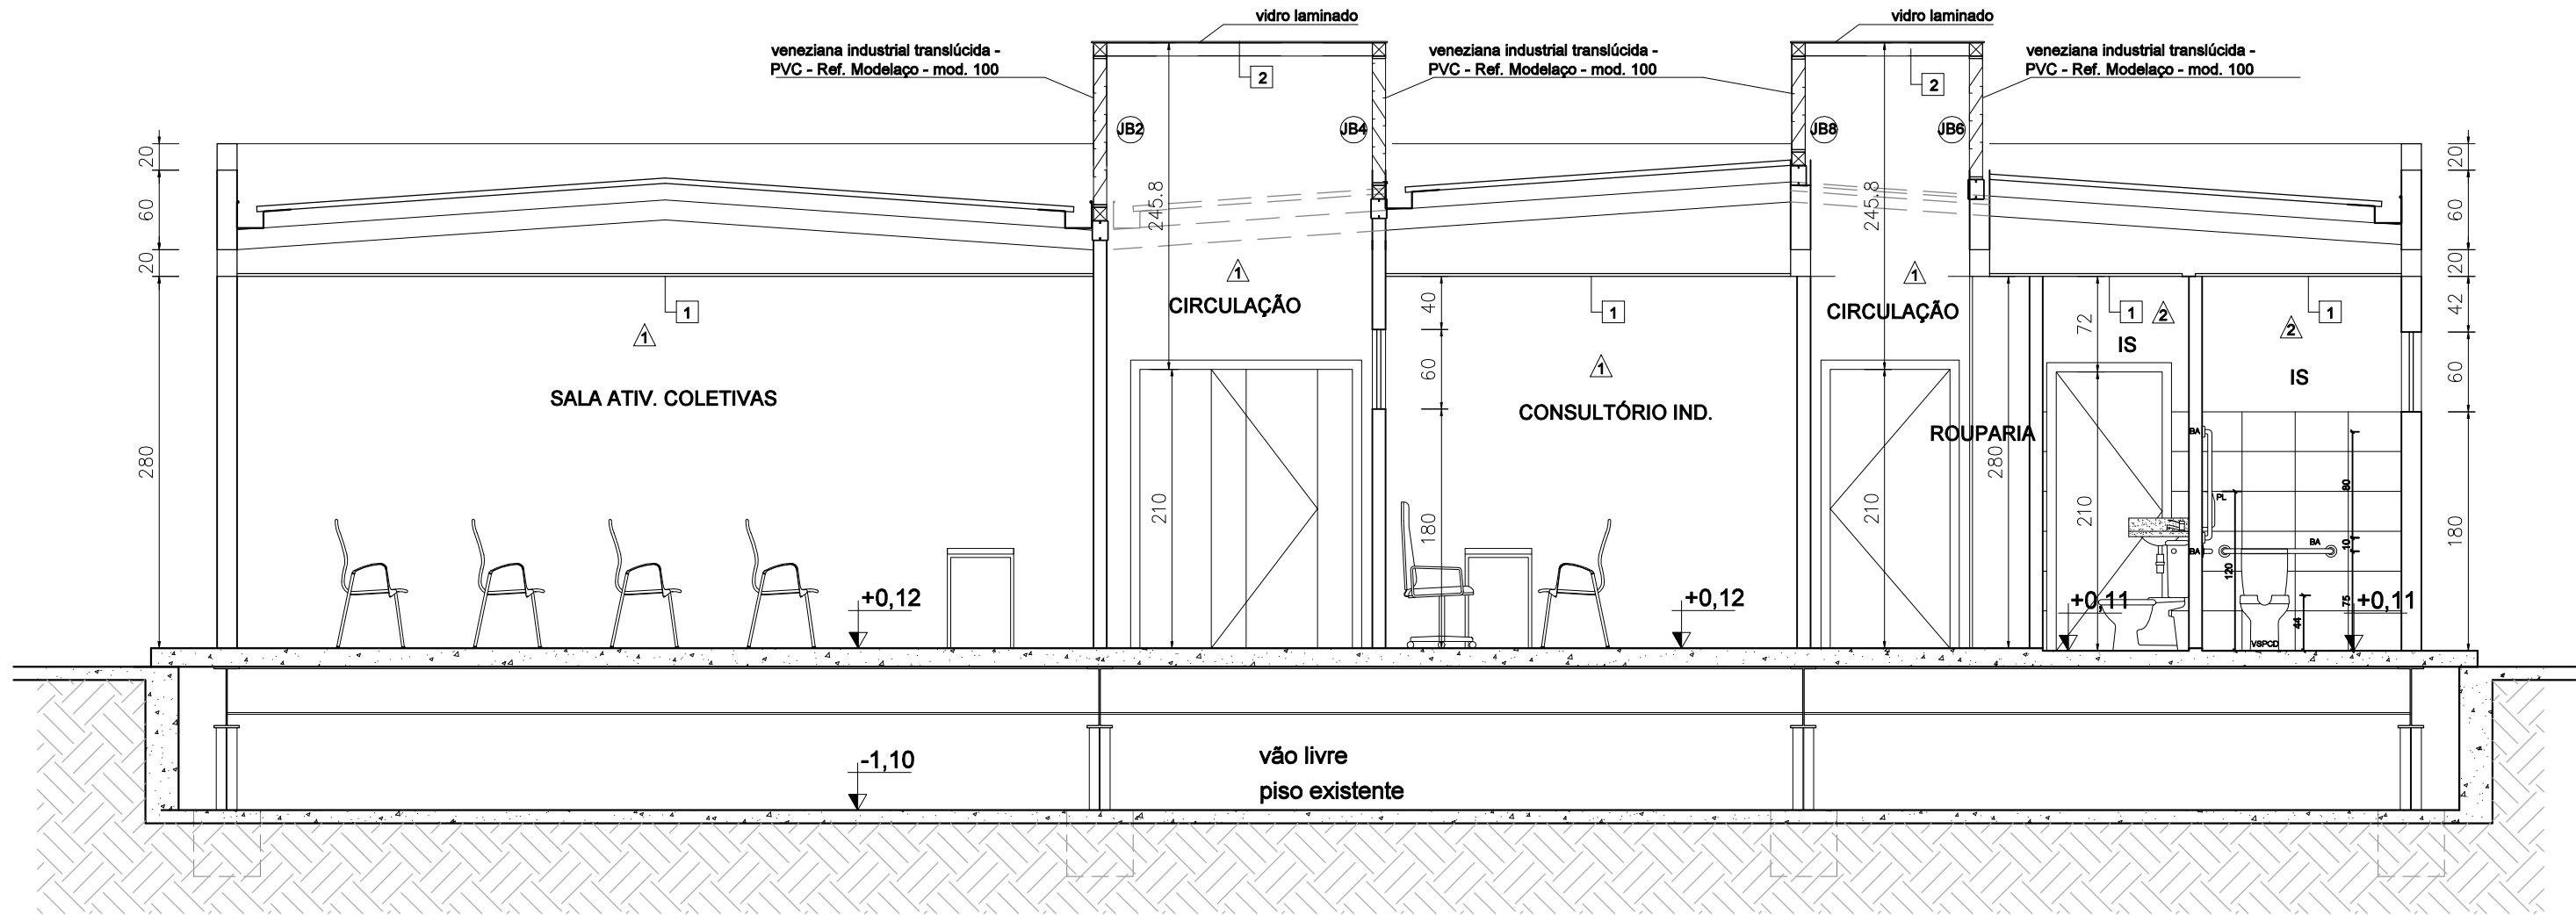

CORTE BB
ESCALA 1/50

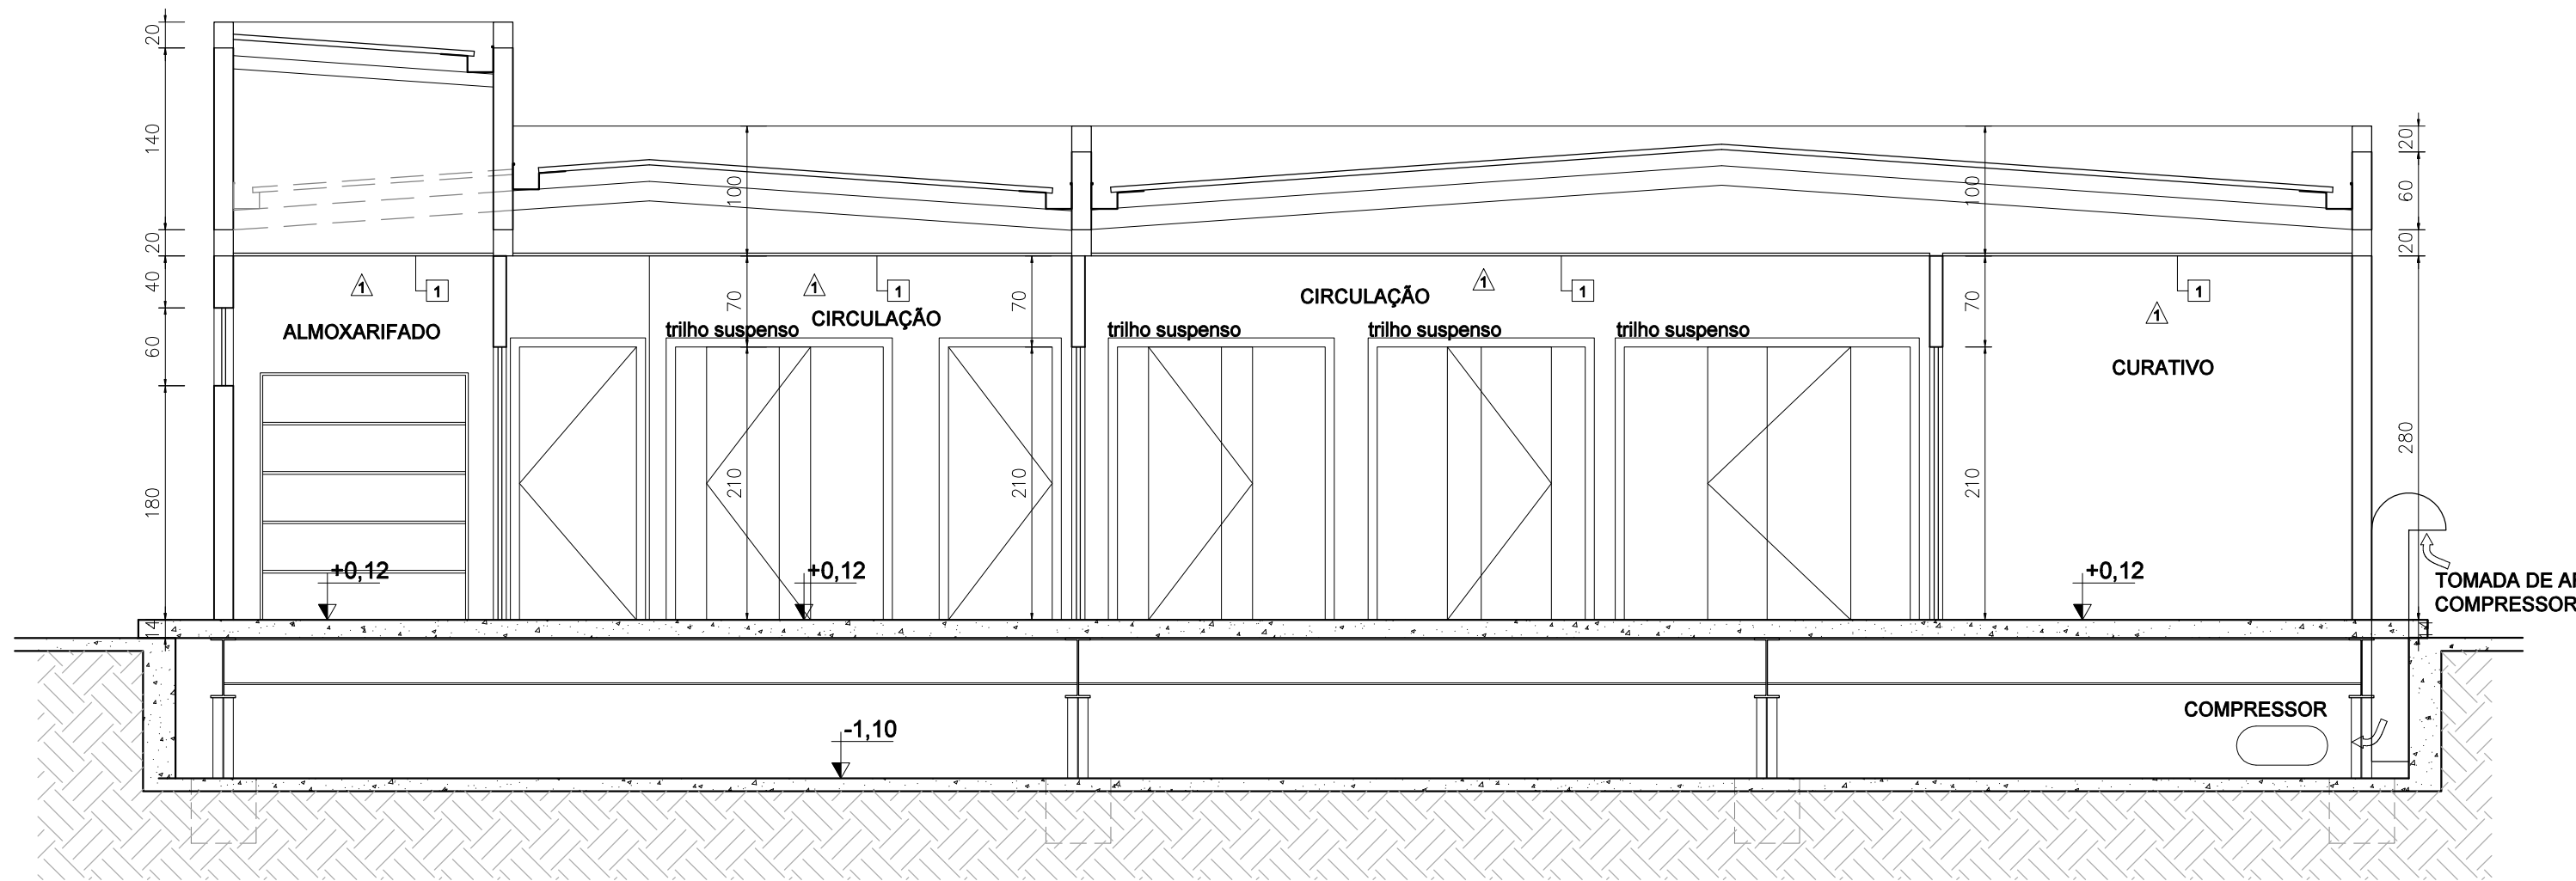

CORTE CC
ESCALA 1/50

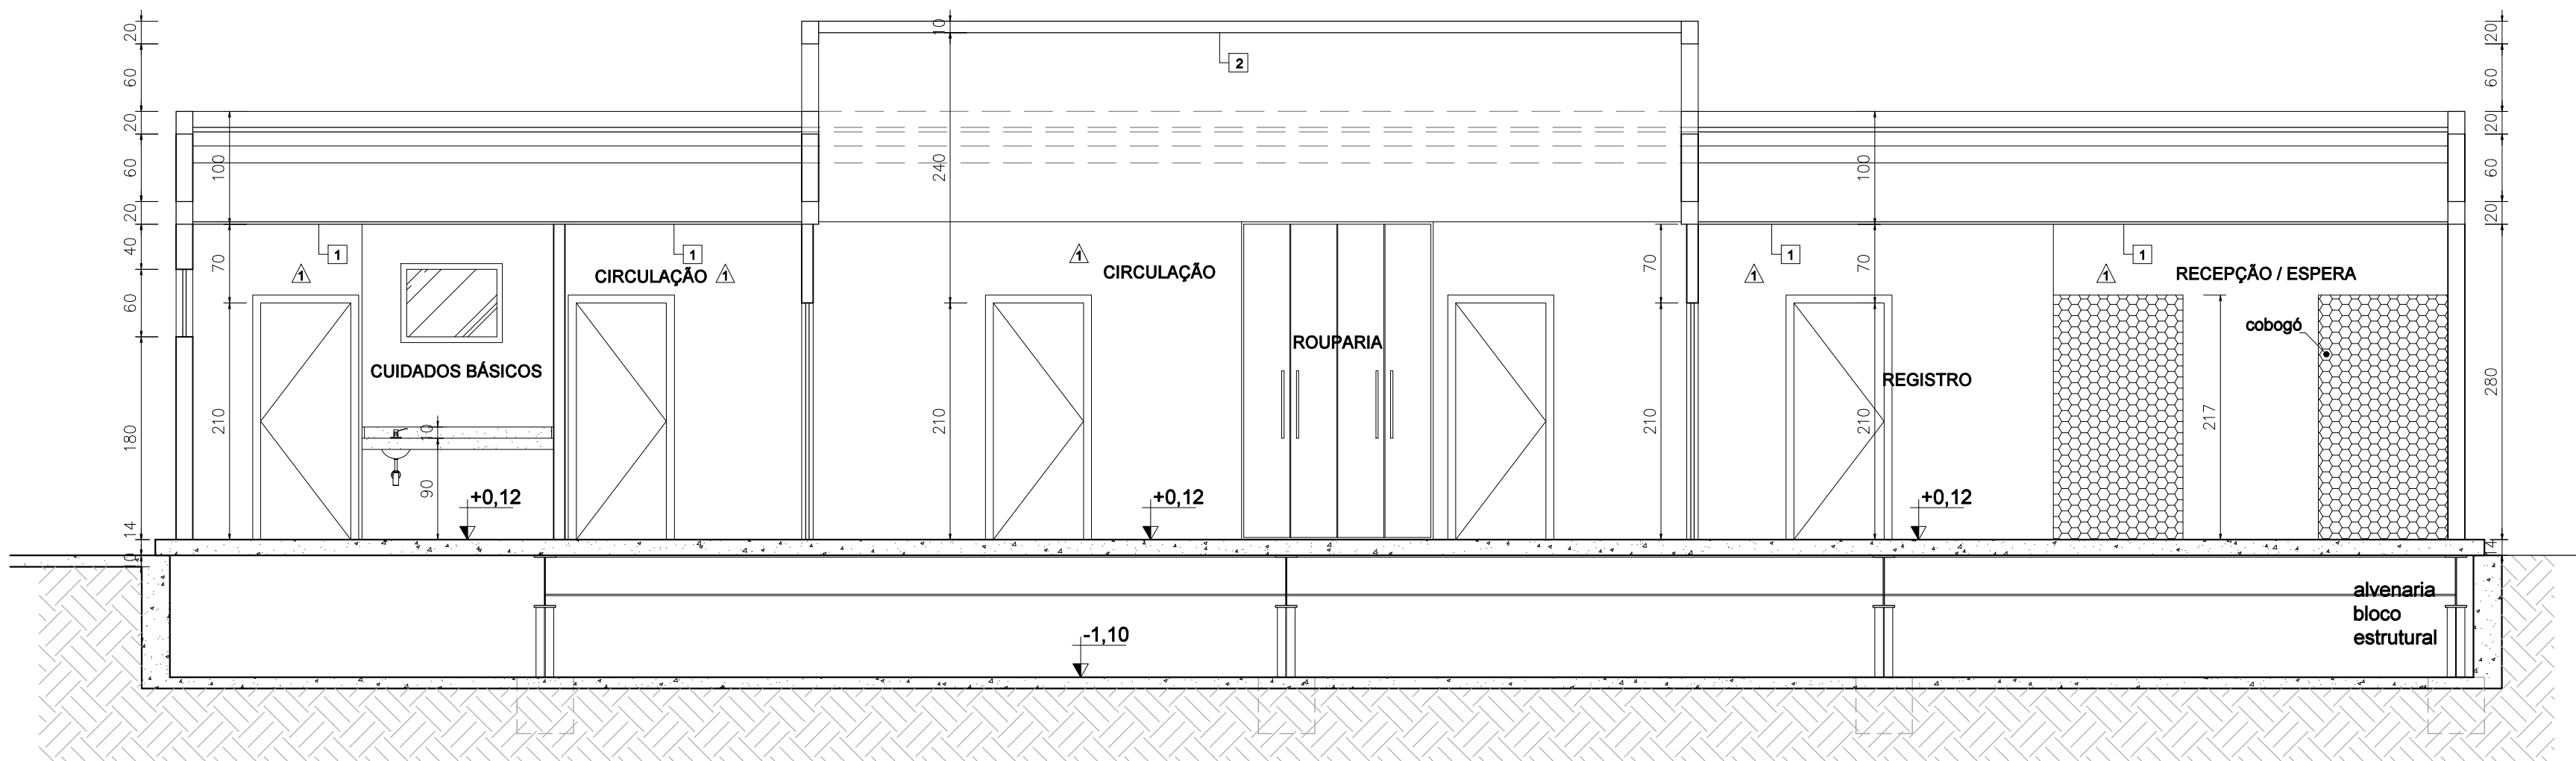

CORTE DD
ESCALA 1/50

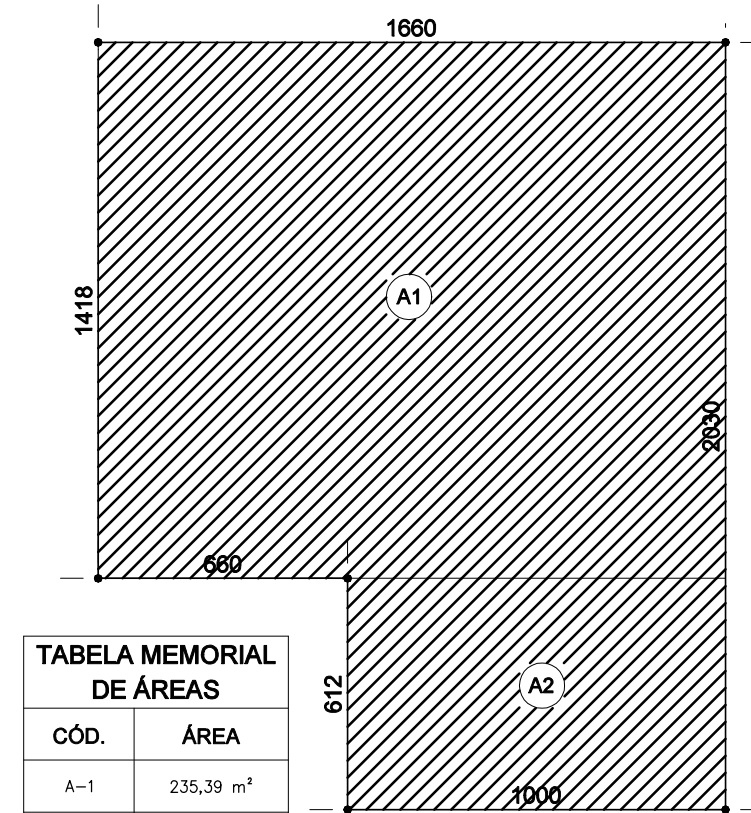


TABELA MEMORIAL DE ÁREAS	
CÓD.	ÁREA
A-1	235,39 m²
A-2	61,20 m²
TOTAL	296,59 m²

MEMORIAL DE CÁLCULO
ESCALA 1/200

TABELA DE ESPECIFICAÇÃO DE ACABAMENTOS	
PAREDES:	
1	TINTA ACRÍLICA SEMI-BRILHO BRANCO NEVE
2	AZULEJO BRANCO BRILHANTE 30X40cm ATÉ H=1,80m E TINTA ACRÍLICA SEMI-BRILHO BRANCO NEVE
TETO:	
1	FORRO MODULAR DE MINERAL ACÚSTICO SEMI-BRILHO BRANCO NEVE
2	TETO CLARABÓIA EM VIDRO
PISO:	
1	CERÂMICA ANTIDERRAPANTE
VENTILAÇÃO MECÂNICA:	
EXAUSTOR	AR CONDICIONADO

NOTAS GERAIS:	
1- MEDIDAS EM CENTÍMETROS	
PROPRIETÁRIO:	
PREFEITURA MUNICIPAL DE NOVA ERA	
EMPRESA CONTRATADA:	
ALESSANDRO DRUMOND GUERRA DA SILVA 02595790684	
ALESSANDRO DRUMOND - ENGENHARIA E ARQUITETURA LTDA	
RESPONSÁVEL TÉCNICO:	
ALESSANDRO DRUMOND GUERRA DA SILVA 02595790684	
ALESSANDRO DRUMOND GUERRA DA SILVA	
É DE RESPONSABILIDADE DO RT O ATENDIMENTO À LEGISLAÇÃO EM VIGOR, ESTANDO O MESMO SUJEITO ÀS PENALIDADES DA LEI	
PROJETO ARQUITETÔNICO	
DETALHE	
FACHADA, CORTES, CÁLCULO DE ÁREA	
USO	
UBS TIPO I	
TÍTULO	
APROVAÇÃO	
ENDEREÇO	
RUA IBIÁ, Nº 95 - B. DAS GRAÇAS - NOVA ERA/ MG	
DATA	
SETEMBRO/ 2023	
FOLHA	
03/05	
R.N.C	
DES	