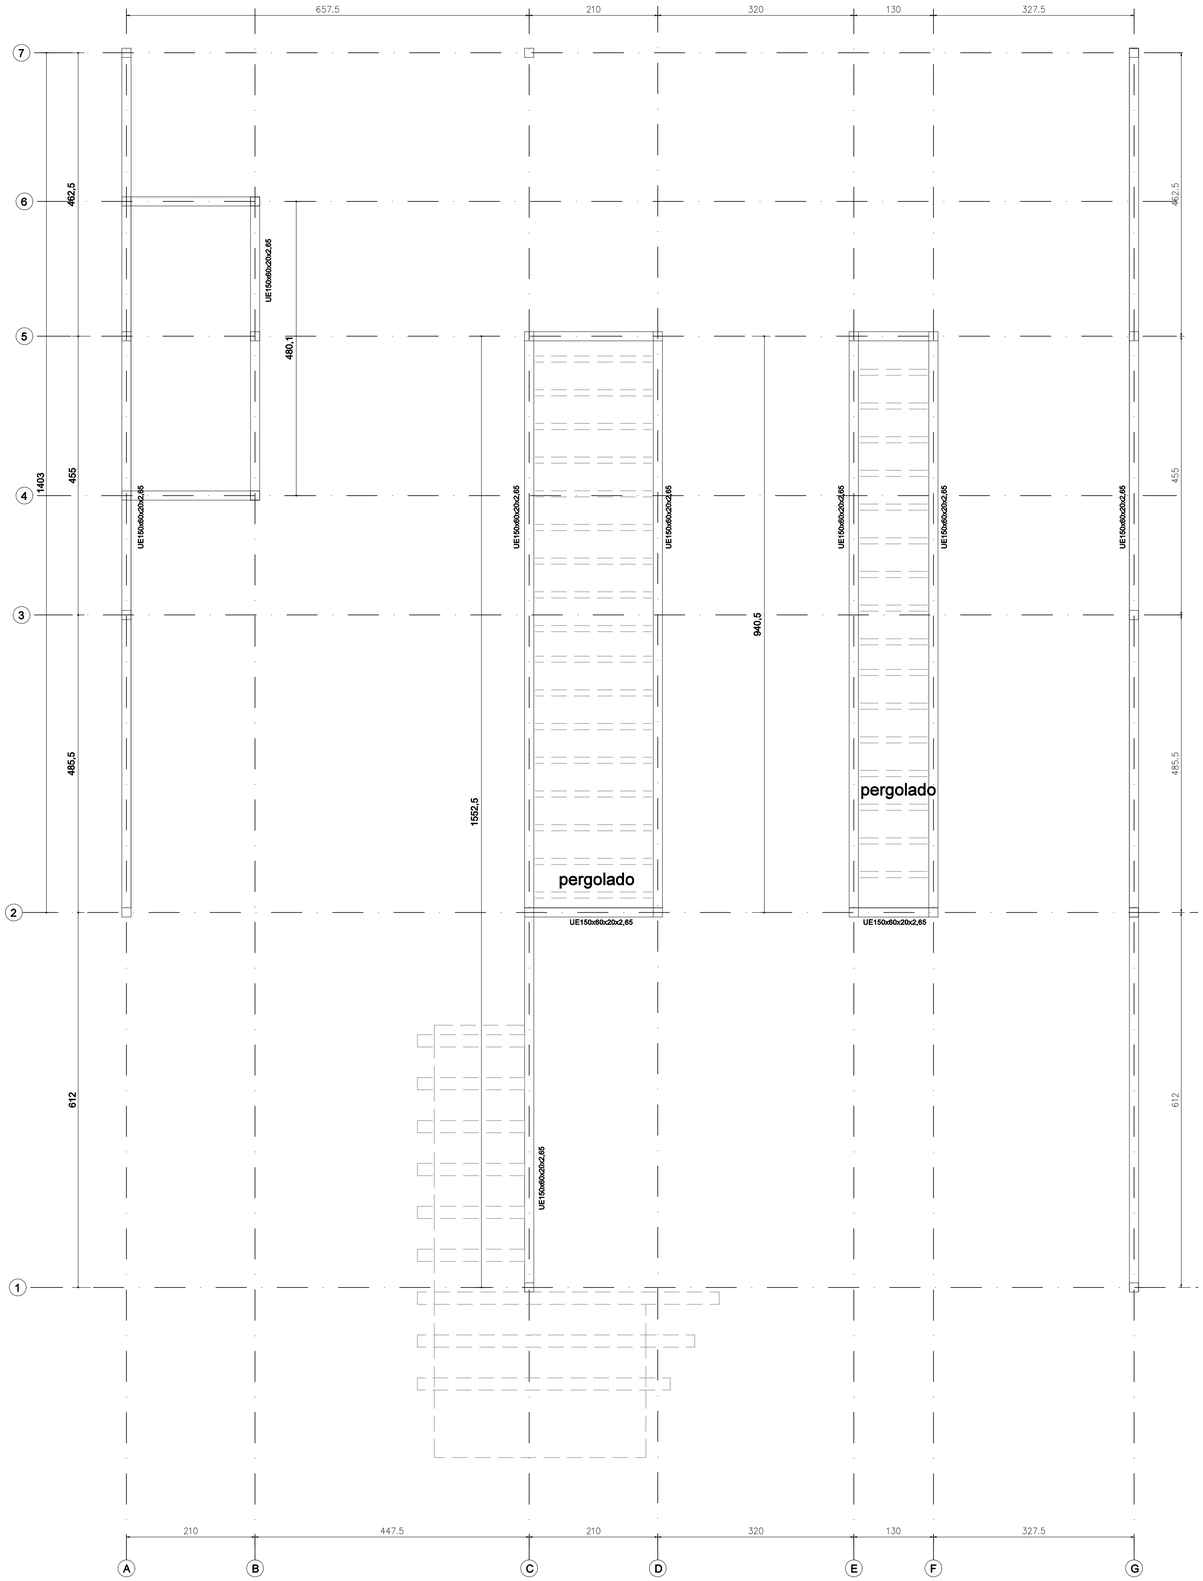

PLANTA NÍVEL +2,99
ESCALA 1/50

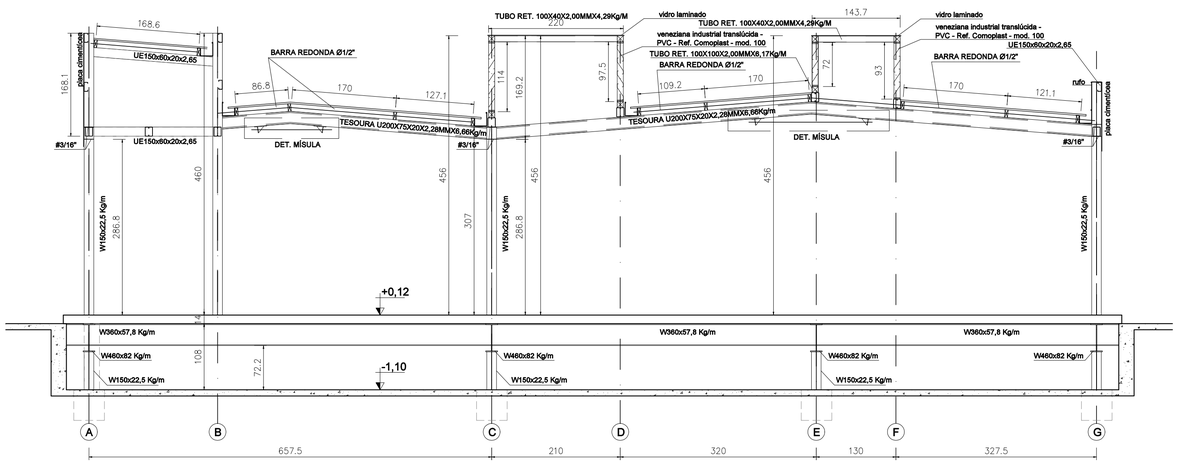

ELEVAÇÃO 5
ESCALA 1/50

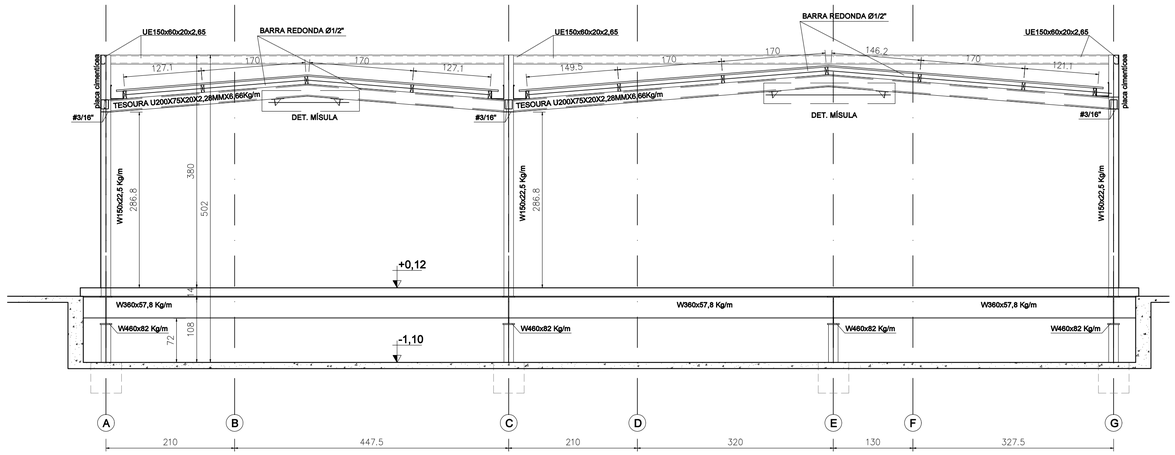

ELEVAÇÃO 7
ESCALA 1/50

NOTAS GERAIS:

1- MEDIDAS EM CENTÍMETROS

PROPRIETÁRIO : CNPJ

PREFEITURA MUNICIPAL DE NOVA ERA 16.819.831/0001-20

EMPRESA CONTRATADA : CNPJ

ALESSANDRO DRUMOND GUERRA DA SILVA:02595790684

ALESSANDRO DRUMOND - ENGENHARIA E ARQUITETURA LTDA 19.881.426/0001-20

RESPONSÁVEL TÉCNICO : CAU

ALESSANDRO DRUMOND GUERRA DA SILVA:02595790684

ALESSANDRO DRUMOND GUERRA DA SILVA Arquiteto e Urbanista - A82573-5

É DE RESPONSABILIDADE DO RT O ATENDIMENTO À LEGISLAÇÃO EM VIGOR, ESTANDO O MESMO SUJEITO ÀS PENALIDADES DA LEI

Alessandro drumond engenharia & arquitetura

PROJETO METÁLICO

DETALHE

PLANTA NÍVEL +2,99/ ELEVAÇÕES 5/ 7

USO	UBS TIPO I	DATA	NOVEMBRO/ 2023
TÍTULO	APROVAÇÃO	FOLHA	03/06
ENDEREÇO	RUA IBIÁ, Nº 95 - B. DAS GRAÇAS - NOVA ERA/ MG		

A.D.G.S

DES

FORMATO A1