




DETALHE CONDENSADORA TIP.

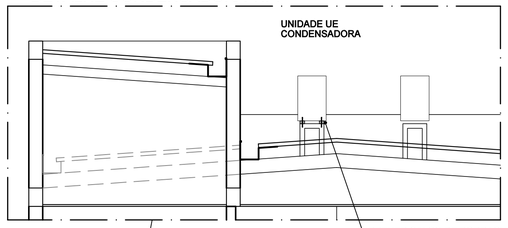

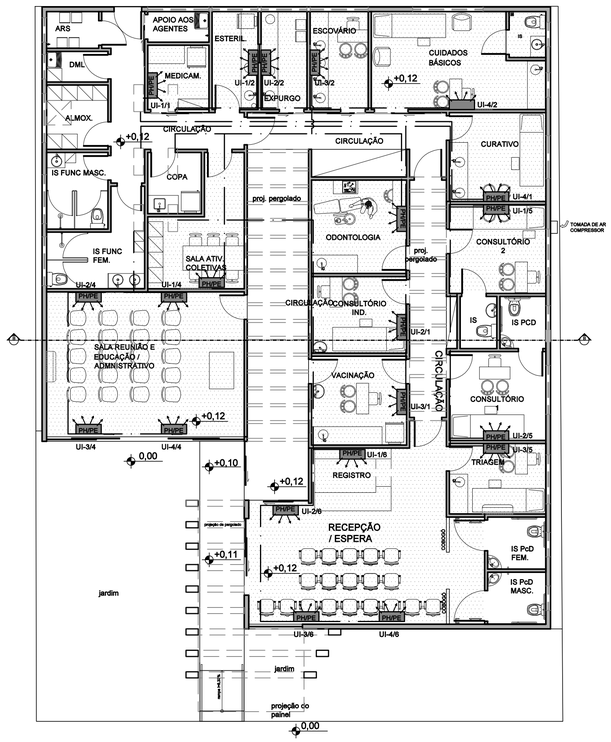


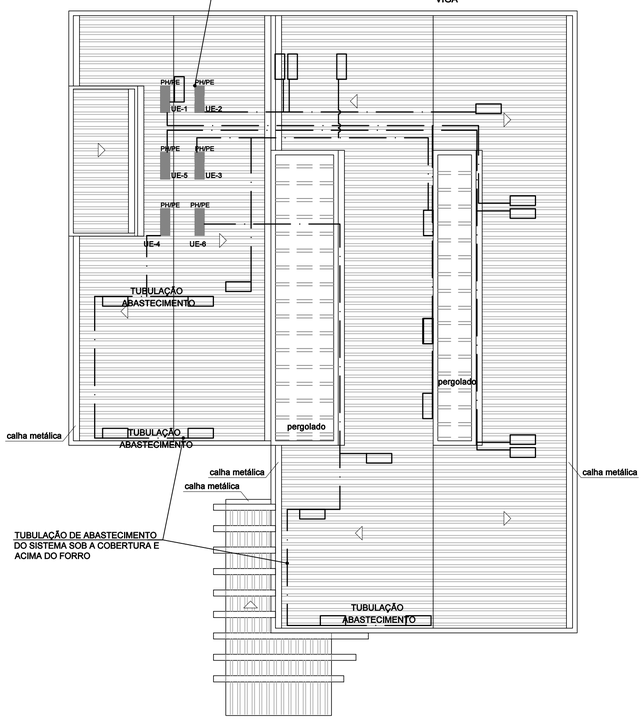

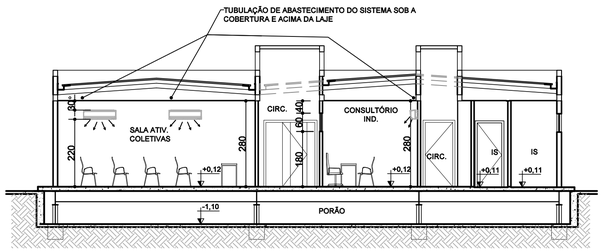

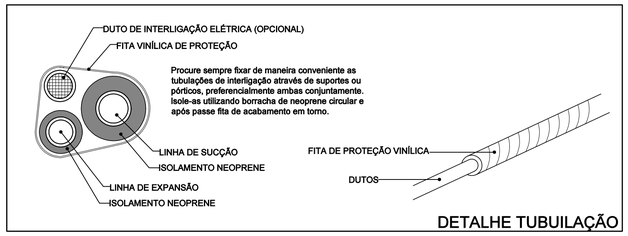

DETALHE TUBUILAÇÃO

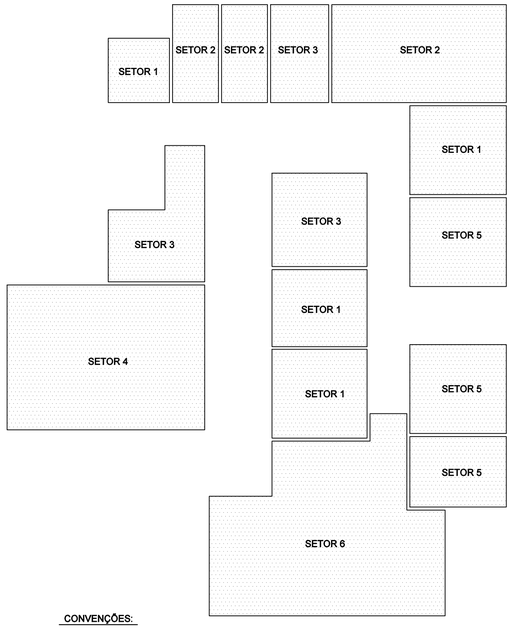

CONVENÇÕES:


Tubulação frigorígena com tubulação de cobre
Seguir todas as especificações e solicitações de instalação do fabricante

PE - PONTO DE INSTALAÇÃO ELÉTRICA - CONFERIR PROJETO ESPECÍFICO

PH - PONTO DE DRENAGEM - CONFERIR PROJETO INSTALAÇÕES HIDROSSANITÁRIAS

É imprescindível que a un. evaporadora possua linha hidráulica para drenagem do condensado. Esta linha hidráulica não deve possuir diâmetro inferior a 3/4" e deve possuir, logo após a saída, sifão que garanta um perfeito caimento e vedação do ar. Quando da partida inicial este sifão deverá ser preenchido com água, para evitar que seja succionado ar da linha de drenagem.

SETORES

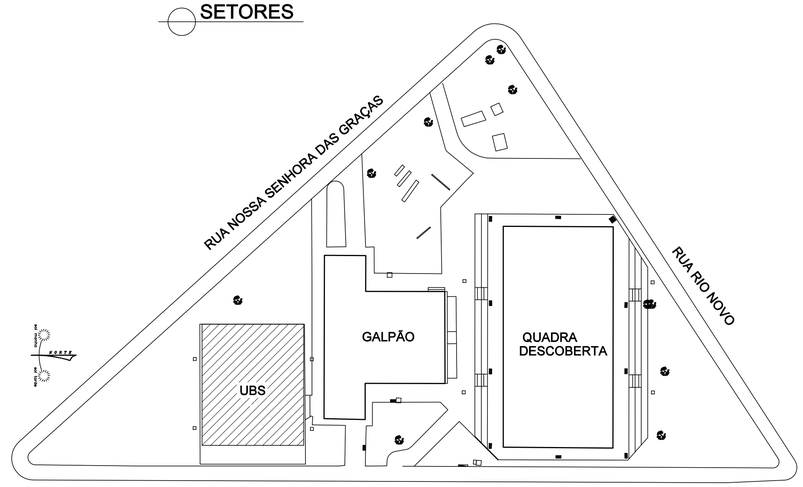

SITUAÇÃO
ESCALA 1/1000

DESCRIÇÃO	LOCAL	ÁREA	PÉ DIREITO	VOLUME	DEMANDA	EQUIPAMENTO								MARCA	VOLTAGEM	VAZÃO	ALTURA INSTALAÇÃO
						UI				UE							
		m²	m	m³	BTU	TAG	QTDE	BTU	MODELO	TAG	QTDE	BTU	MODELO		V	m³/ h	m
SETOR 1	MEDICAMENTOS	4,20	2,8	11,76	3988	UI 1/1	1	9000	ASBG09LMCA-BR	UE 1				Fujitsu	220	600,00	2,5
SETOR 1	CONSULTÓRIO INDIF.	7,75	2,8	21,70	6747	UI 2/1	1	9000	ASBG09LMCA-BR	UE 1	1	27000	AOBG30LAT4	Fujitsu	220	600,00	2,5
SETOR 1	VACINAÇÃO	9,00	2,8	25,20	7608	UI 3/1	1	9000	ASBG09LMCA-BR	UE 1				Fujitsu	220	600,00	2,5
SETOR 1	CURATIVO	9,14	2,8	25,59	7608	UI 4/1	1	9000	ASBG09LMCA-BR	UE 1				Fujitsu	220	600,00	2,5
SETOR 2	ESTERILIZAÇÃO	4,80	2,8	13,44	5562	UI 2/1	1	7000	ASBG07LMCA-BR	UE 2				Fujitsu	220	559,80	2,5
SETOR 2	EXPURGO	4,80	2,8	13,44	5562	UI 2/2	1	7000	ASBG07LMCA-BR	UE 2	1	27000	ASBG18LFCA-BR	Fujitsu	220	559,80	2,5
SETOR 2	CUIDADOS BÁSICOS	16,16	2,8	45,25	12626	UI 2/3	1	18000	ASBG18LFCA-BR	UE 2				Fujitsu	220	900,00	2,5
SETOR 3	SALA DE ATIVIDADES COLETIVAS	14,14	2,8	39,59	12376	UI 3/1	1	18000	ASBG18LFCA-BR	UE 3				Fujitsu	220	900,00	2,5
SETOR 3	ODONTOLOGIA	9,46	2,8	26,49	7608	UI 3/2	1	9000	ASBG09LMCA-BR	UE 3	1	27000	AOBG30LAT4	Fujitsu	220	600,00	2,5
SETOR 3	ESCOVÁRIO	6,08	2,8	17,02	8108	UI 3/3	1	9000	ASBG09LMCA-BR	UE 3				Fujitsu	220	600,00	2,5
SETOR 4	SALA DE REUNIÃO	30,50	2,8	85,40	29978	UI X/4	4	9000	AMNW09GSJA0.EMBZBRZ	UE 4	1	30000	A4UW30GFA2.AWGZBRZ	LG	220	823,50	2,5
SETOR 5	CONSULTÓRIO 2	9,14	2,8	25,59	7608	UI 5/1	1	9000	AMNW09GSJA0.EMBTBRZ	UE 5				LG	220	552,00	2,5
SETOR 5	CONSULTÓRIO 1	9,14	2,8	25,59	7608	UI 5/2	1	9000	AMNW09GSJA0.EMBTBRZ	UE 5	1	24000	A3UW24GFA3.AWGZBRZ	LG	220	552,00	2,5
SETOR 5	TRIAGEM	7,25	2,8	20,30	6747	UI 5/3	1	9000	AMNW09GSJA0.EMBTBRZ	UE 5				LG	220	552,00	2,5
SETOR 6	RECEPÇÃO	24,57	2,8	68,80	27691	UI X/6	4	9000	ASBG09LMCA-BR	UE 6	1	27000	AOBG30LAT4	Fujitsu	220	600,00	2,5

NOTAS GERAIS:

1 - DIMENSÕES EM CENTÍMETROS E NÍVEIS EM METROS

2 - CONFERIR CATÁLOGO E MANUAIS DO FABRICANTE PARA A IDEAL INSTALAÇÃO DO PRODUTO ESPECIFICADO.

PROPRIETÁRIO : CNPJ

PREFEITURA MUNICIPAL DE NOVA ERA 16.819.831/0001-20

EMPRESA CONTRATADA : CNPJ

ALESSANDRO DRUMOND GUERRA DA SILVA:02595790684

ALESSANDRO DRUMOND - ENGENHARIA E ARQUITETURA LTDA 19.881.426/0001-20

RESPONSÁVEL TÉCNICO : CAU/ CREA

ALESSANDRO DRUMOND GUERRA DA SILVA:02595790684

ALESSANDRO DRUMOND GUERRA DA SILVA Engenheiro Mecânico - 83.982/ D
Arquiteto e Urbanista - A82573-5

É DE RESPONSABILIDADE DO RT O ATENDIMENTO À LEGISLAÇÃO EM VIGOR, ESTANDO O MESMO SUJEITO ÀS PENALIDADES DA LEI

Alessandro drumond engenharia & arquitetura

PROJETO CLIMATIZAÇÃO

DETALHE

PLANTA, CORTE, COBERTURA E SITUAÇÃO

USO	UBS TIPO I	DATA	SETEMBRO/ 2023
TÍTULO	APROVAÇÃO	FOLHA	01/01
ENDEREÇO	RUA IBIÁ, N° 95 - B. DAS GRAÇAS - NOVA ERA/ MG		

A.D.G.S.

DES

FORMATO A1