


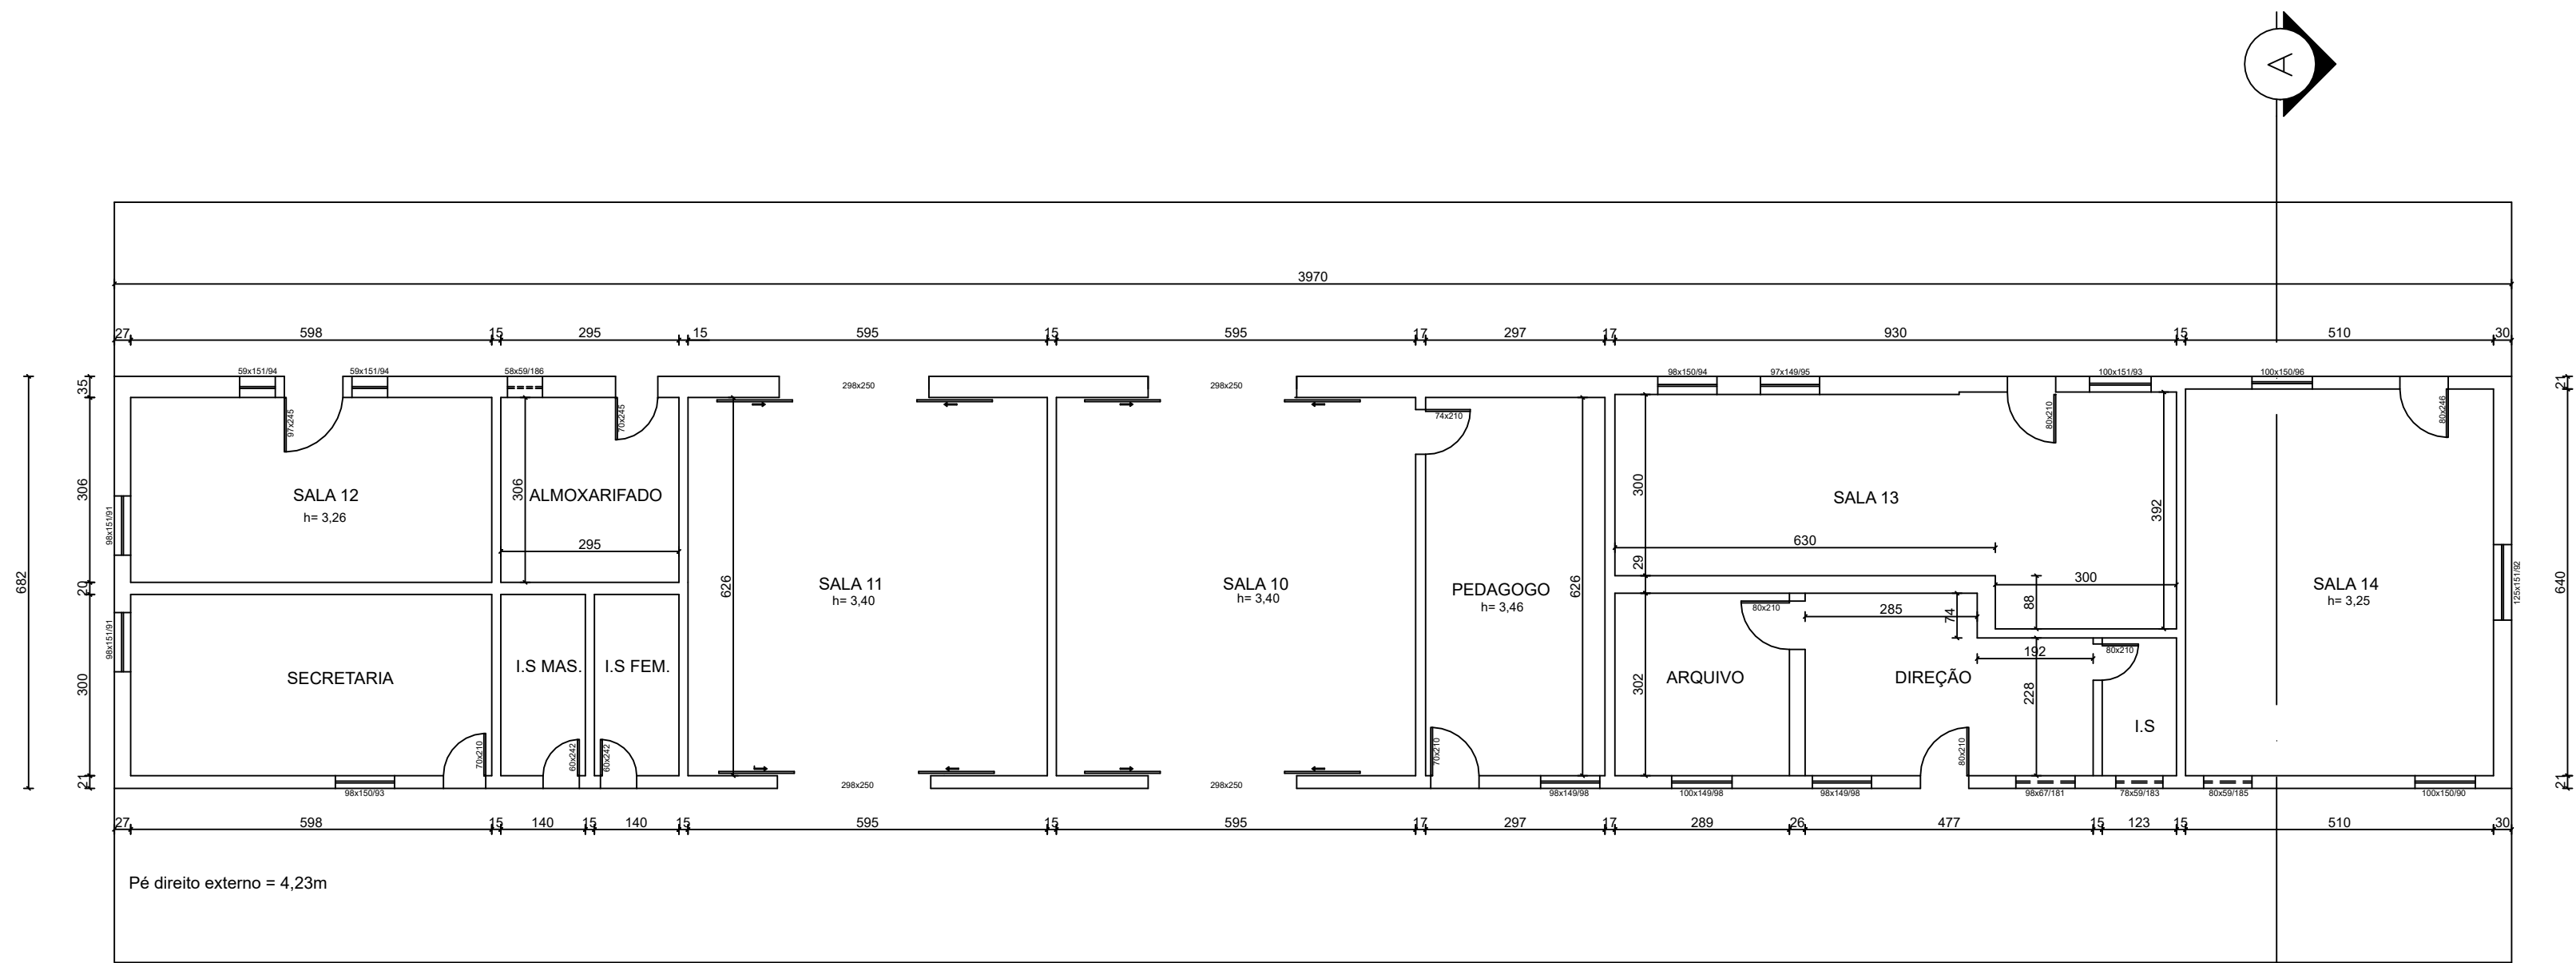


PLANTA BAIXA - BLOCO 2

Esc: 1:100



DIAGRAMA DE COBERTURA - BLOCO 2

Esc: 1:100

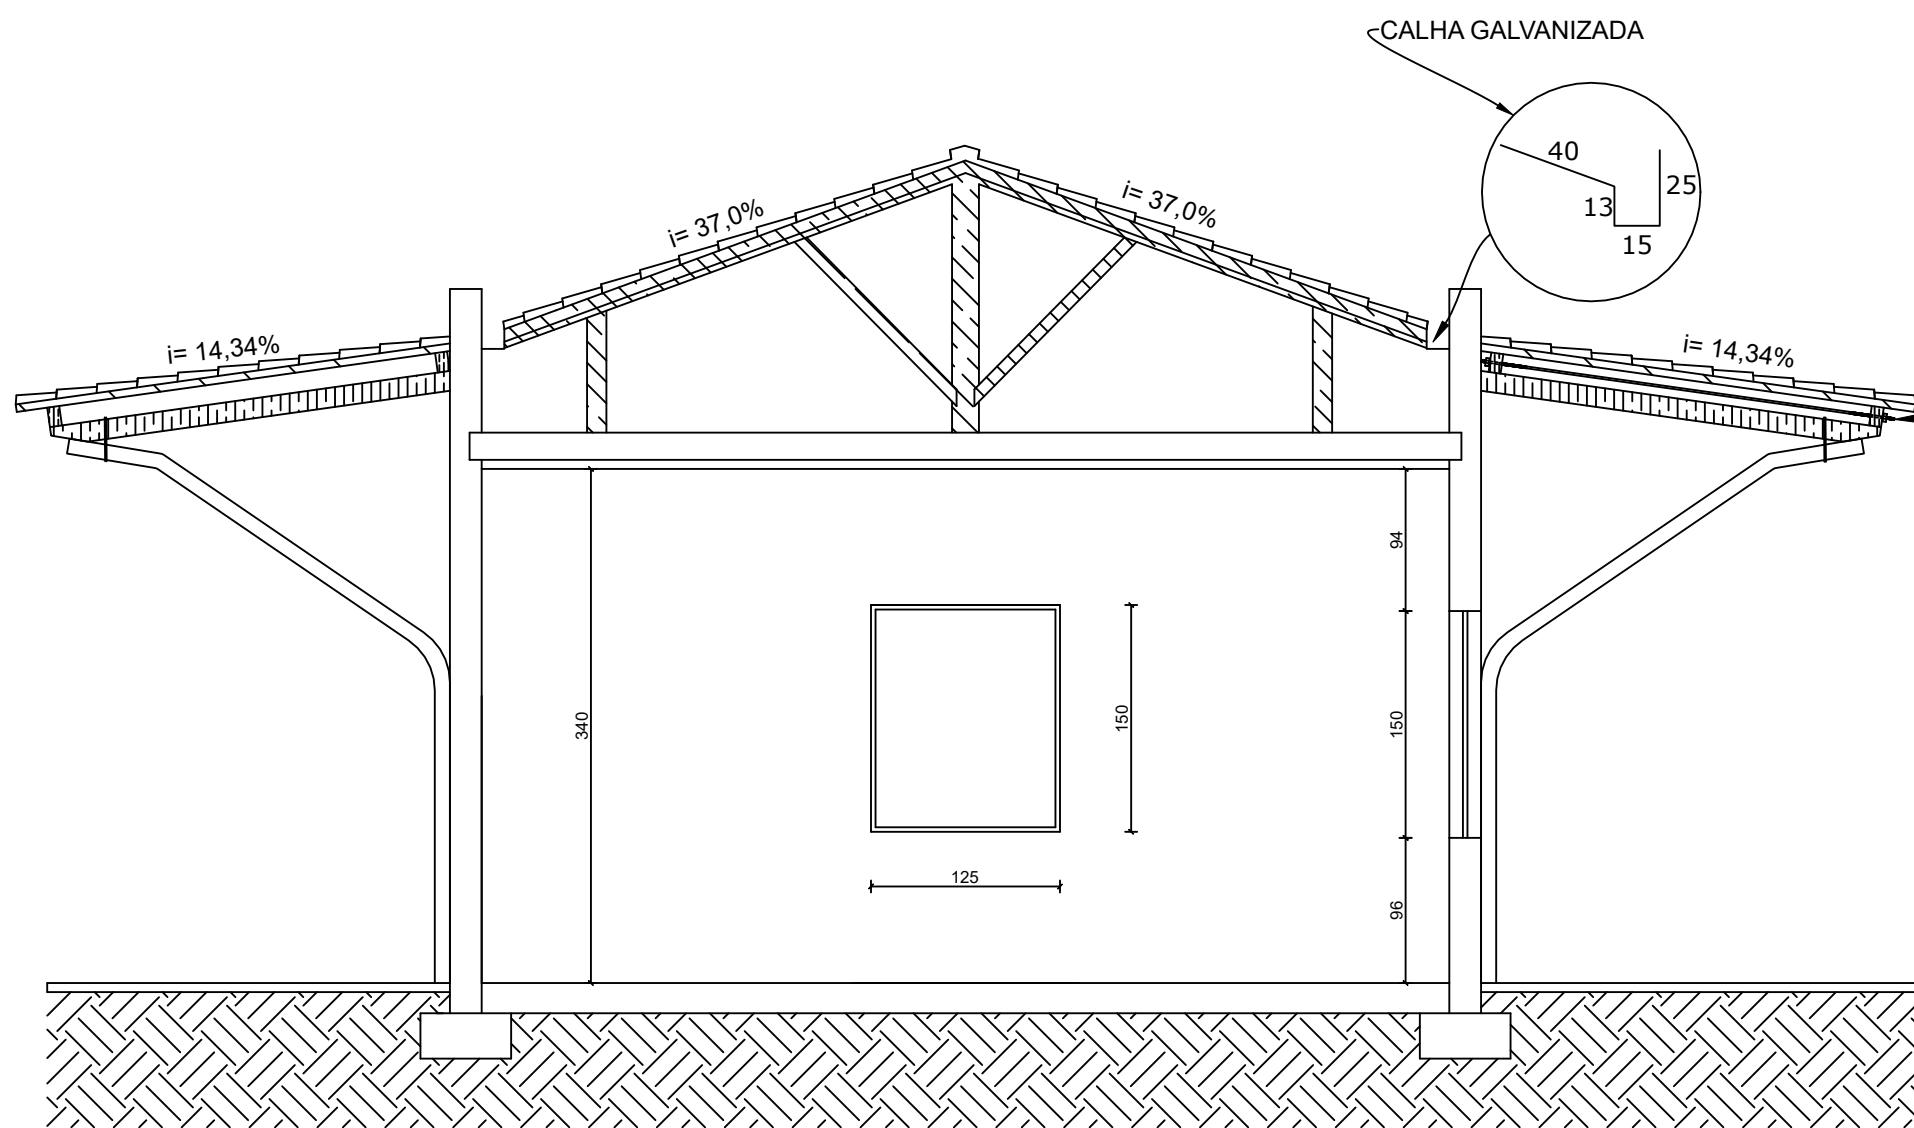

CORTE - AA

Esc: 1:50

NOTAS:

PREFEITURA MUNICIPAL DE NOVA ERA Secretaria de Obras e Serviços Urbanos			
RESPONSÁVEIS TÉCNICOS:			
PEDRO AUGUSTO A. PINTO ENG. CIVIL - CREA/MG 250.942/D		JULIANA MARTINS V. SOUZA ENG. CIVIL - CREA/MG 318.791/D	JULIO GOMES MATIAS ENG. CIVIL - CREA/MG 212.505/D
ENDEREÇO: PRAÇA DA ESTAÇÃO, Nº 175, BAIRRO DA ESTAÇÃO - NOVA ERA/MG			
CONTEÚDO: PROJETO EXECUTIVO ARQUITETÔNICO - REFORMA DO BLOCO 02			
DETALHE: PLANTA BAIXA - BLOCO 2, DIAGRAMA DE COBERTURA - BLOCO 2, CORTE - AA, DETALHE TIRANTE			
ÁREA LEVANTADA:	ÁREA CONSTRUÍDA:	FORMATO:	ESCALA:
-	-	A1	INDICADA
DESENHO:	REVISÃO:		DATA:
	REV.00		17/07/2025
Lúis Clark		ARQUIVO:	FOLHA:
			01/01