
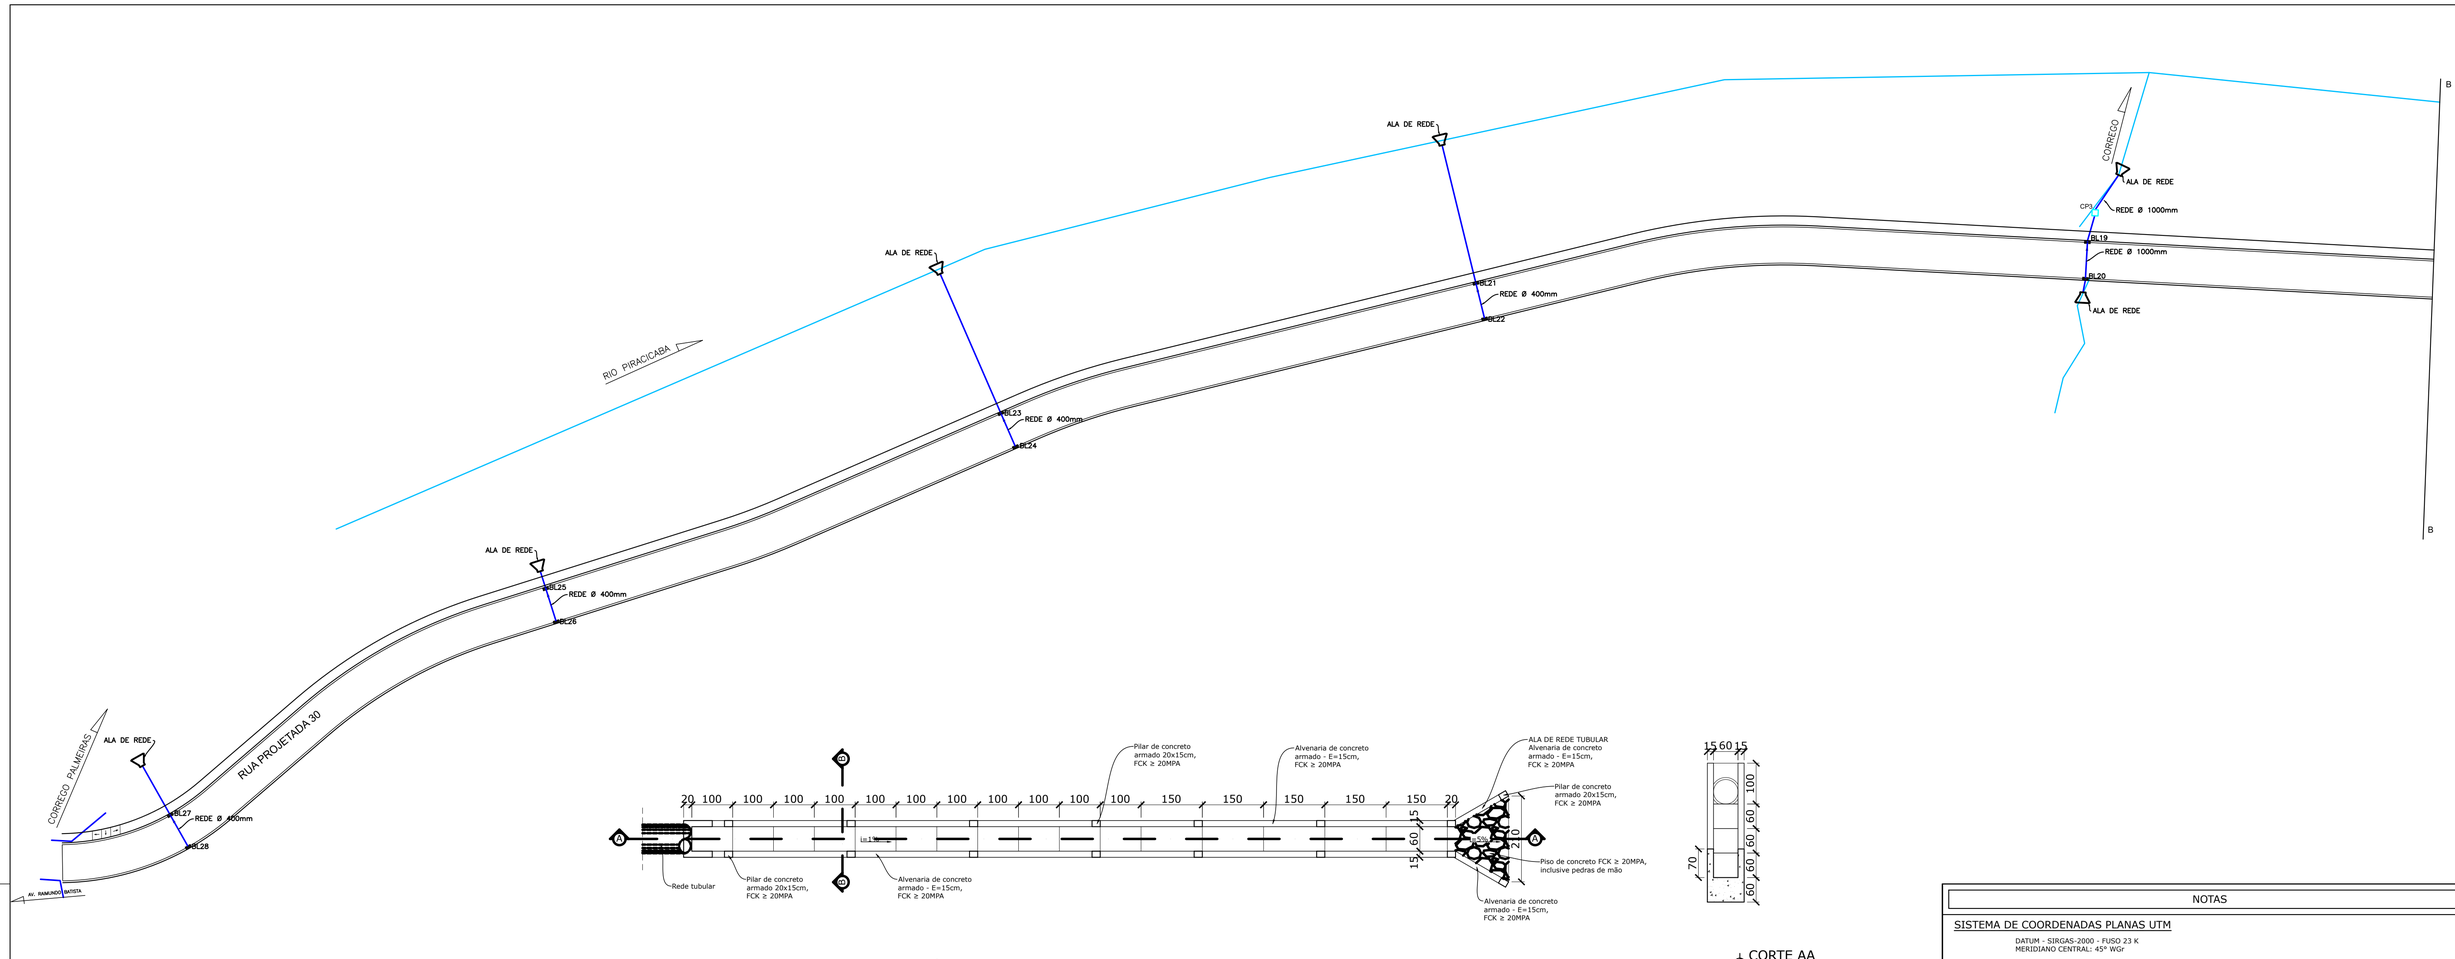


CORTE AA
Esc: 1:75

PLANTA BAIXA DESCIDA D'ÁGUA E ALA
Esc: 1:75

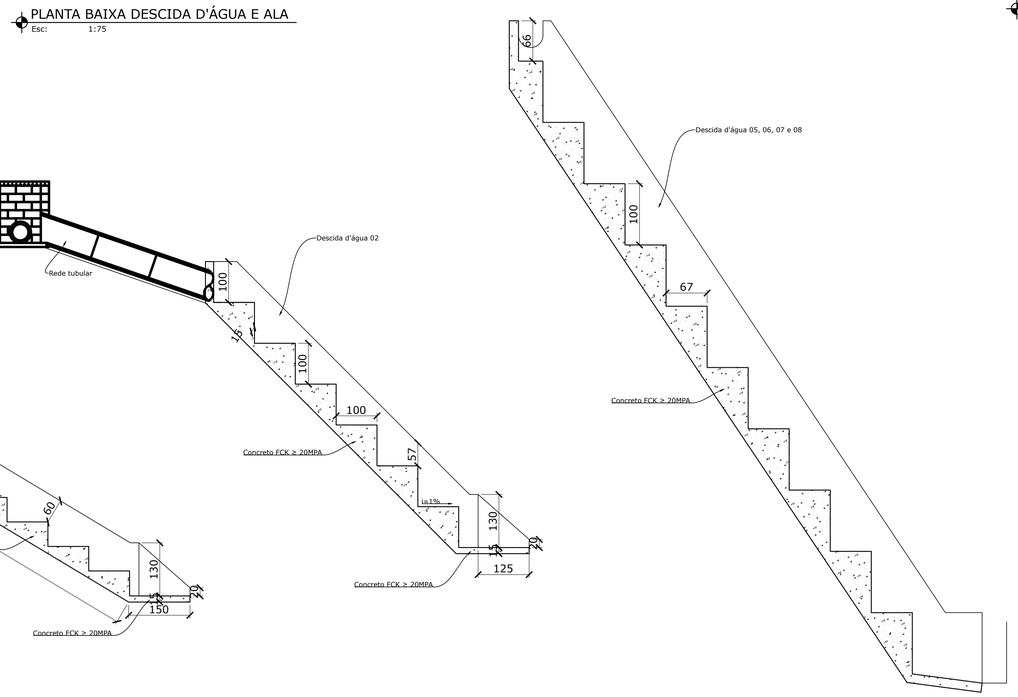

PLANTA BAIXA DESCIDA D'ÁGUA E ALA
Esc: 1:75

NOTAS

SISTEMA DE COORDENADAS PLANAS UTM

DATUM - SIRGAS-2000 - FUSO 23 K
MERIDIANO CENTRAL: 45° WGr

LATITUDE = 19°45'40,129"S
LONGITUDE = 43°01'48,425"W

UTM N = 7.813.749,875 m
UTM E = 706.400,556 m

K = Fator de Escala = 1,000123459
Data = 25/05/2021 - PV2
c = convergência meridiana = -0°39'57,660"
d = declinação magnética = 23°12'18,144"W
ad = variação anual da declinação magnética = 0°03'05,004"W
Curvas de nível de 1,00 em 1,00 metros

REV.	DESCRIÇÃO	PROJ.	APROV.	DATA
02				
01	REVISÃO	CJM		
00	EMISSÃO INICIAL	CJM		18/02/2021

PARA USO DA PMNE

PREFEITURA MUNICIPAL DE NOVA ERA/MG
SECRETARIA DE OBRAS E SERVIÇOS URBANOS

RESPONSÁVEIS TÉCNICOS:

JULIANA MARTINS VIEIRA SOUZA
ENG. CIVIL - CREA/MG 318.791/D

JULIO GOMES MATIAS
ENG. CIVIL - CREA/MG 340.678/D

ENDEREÇO: RUA PROJETADA 30, BAIRRO PEDRA FURADA	CIDADE: NOVA ERA/MG
CONTEÚDO: INFRAESTRUTURA URBANA, COMPREENDENDO, PAVIMENTAÇÃO, DRENAGEM, GUIAS, SARJETAS DA RUA PROJETADA 30, EM NOVA ERA/MG	
DETALHE: PLANTA BAIXA - REDE DE DRENAGEM PLUVIAL, PERFIL DE DRENAGEM	

Nº SICONV:	Nº DA OPERAÇÃO	FORMATO:	ESCALA:
923254	1081285-74	A1	INDICADA

ÁREA LEVANTADA:	SOFTWARE:	DATA:
CARLOS MATIAS matiasgeomensor@gmail.com Tel.: (31)99999-6049	ZWCAD 2021	22/08/2025
	ARQUIVO: PROJETO - PEDRA FURADA.dwg	FOLHA: 01/08