



PAVIMENTAÇÃO DE VIA EM PISO DE CONCRETO PRÉ-MOLDADO INTERTRAVADO, TIPO SEXTAVADO, E = 08CM, FCK ≥ 35MPa

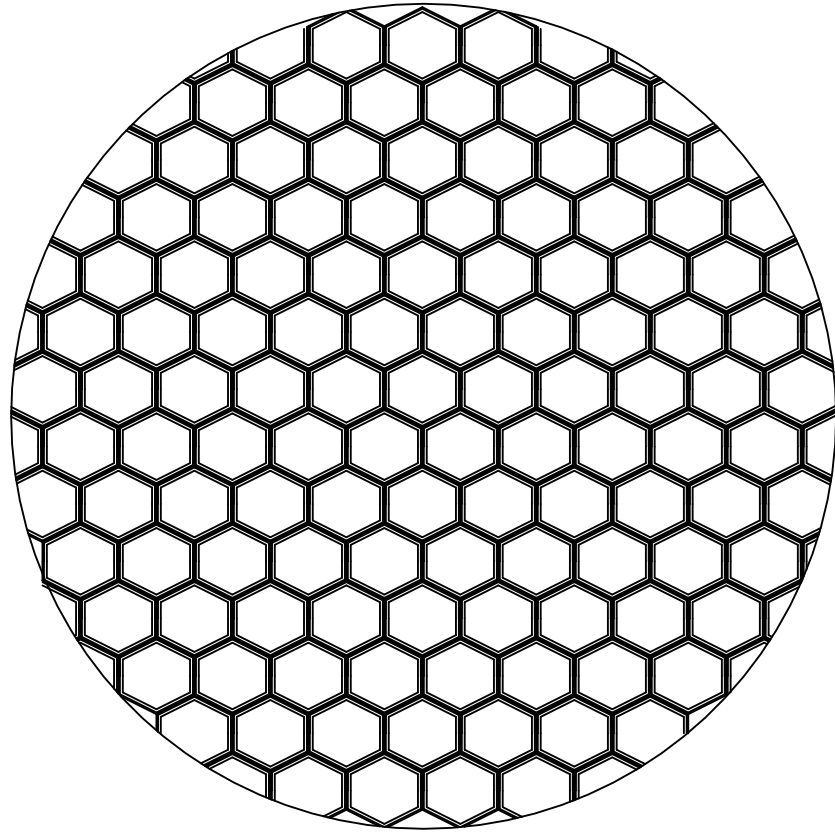


PLANTA DE CALÇAMENTO
Esc: 1:20

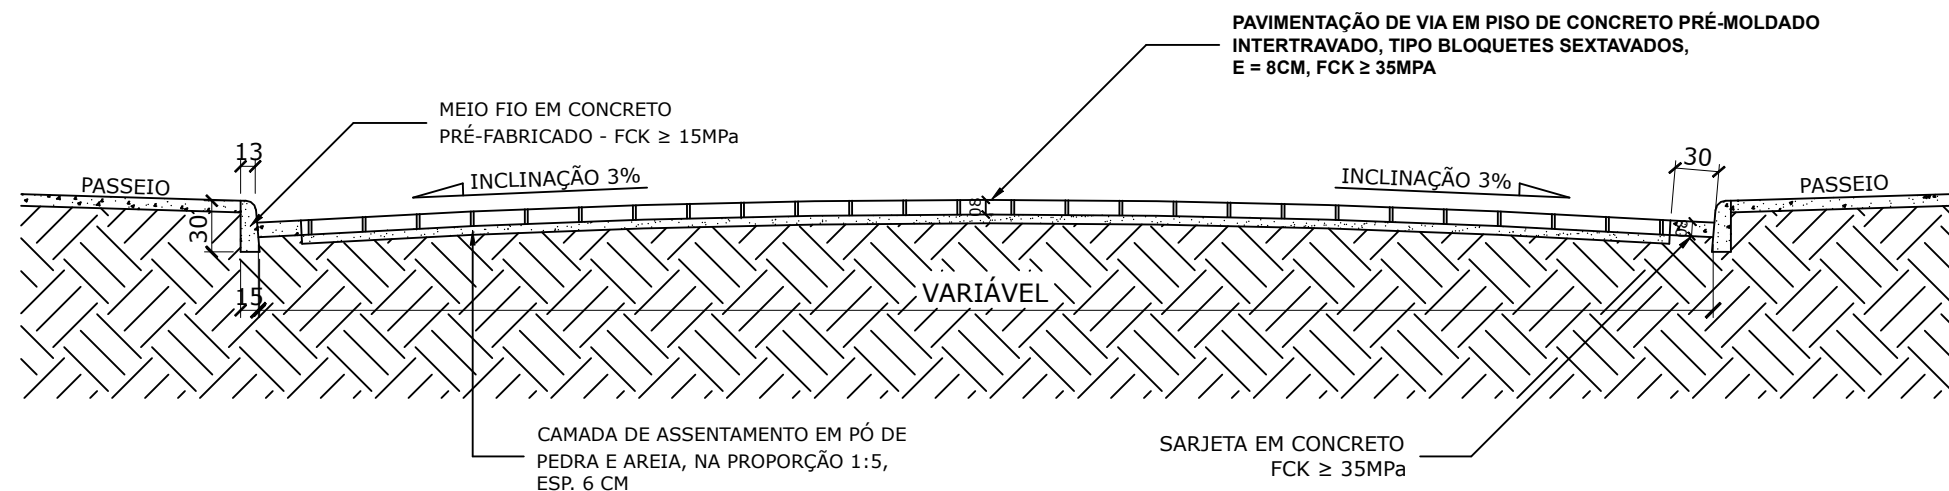

SEÇÃO TRANSVERSAL TIPO DA RUA
Esc: 1:20


RUAS	ÁREA DE PAVIMENTO				DRENAGEM								
	COMPRIMENTO	LARGURA	ÁREA (m²)	SARJETA (m)	BL	PV	CP	REDE 400	RAMAL 400	REDE 600	RECOMPOSIÇÃO DE BASE (m3)	PASSEIO (m²)	ATERRO CALÇADA (m3)
RUA RAIMUNDO SEVERINO ALVES	203,27	6,23	1266,62	396,20	4	2	—	—	23,20	134,64	—	—	
RUA FRANCISCO ANSELMO MARTINS	—	—	94,03	—	1	—	—	—	15,18	15,18	—	—	

PLANTA DRENAGEM PLUVIAL
Esc: 1:20

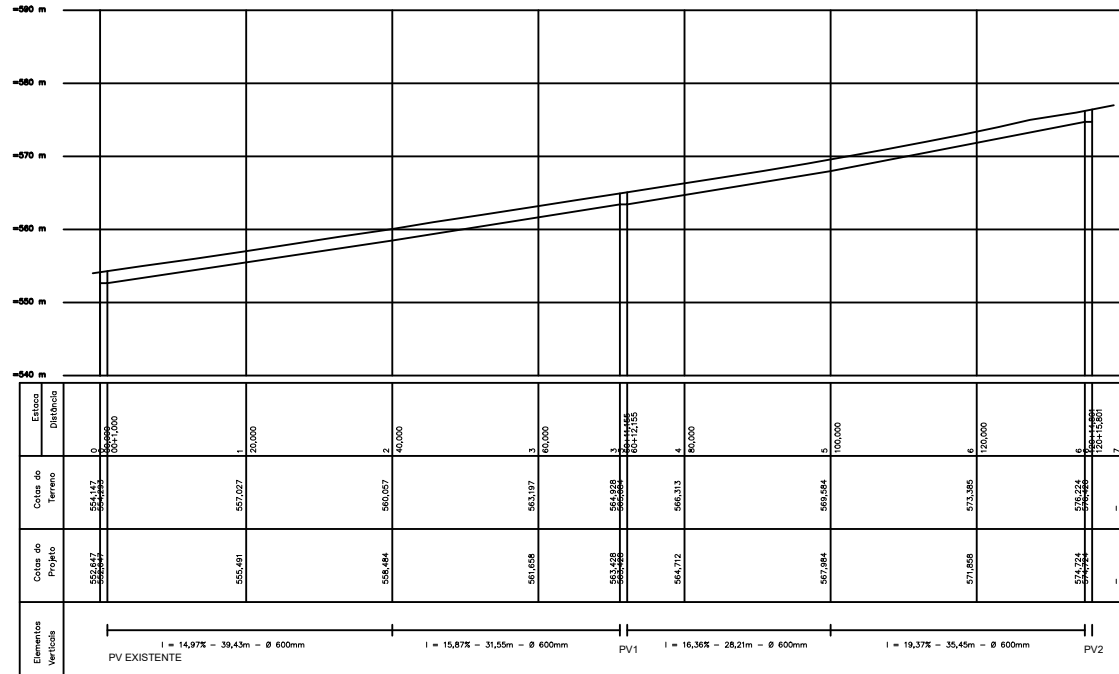


CORTE PLANIALTIMÉTRICO
Esc: 1:40

LEVANTAMENTO TOPOGRÁFICO
Esc: 1:40

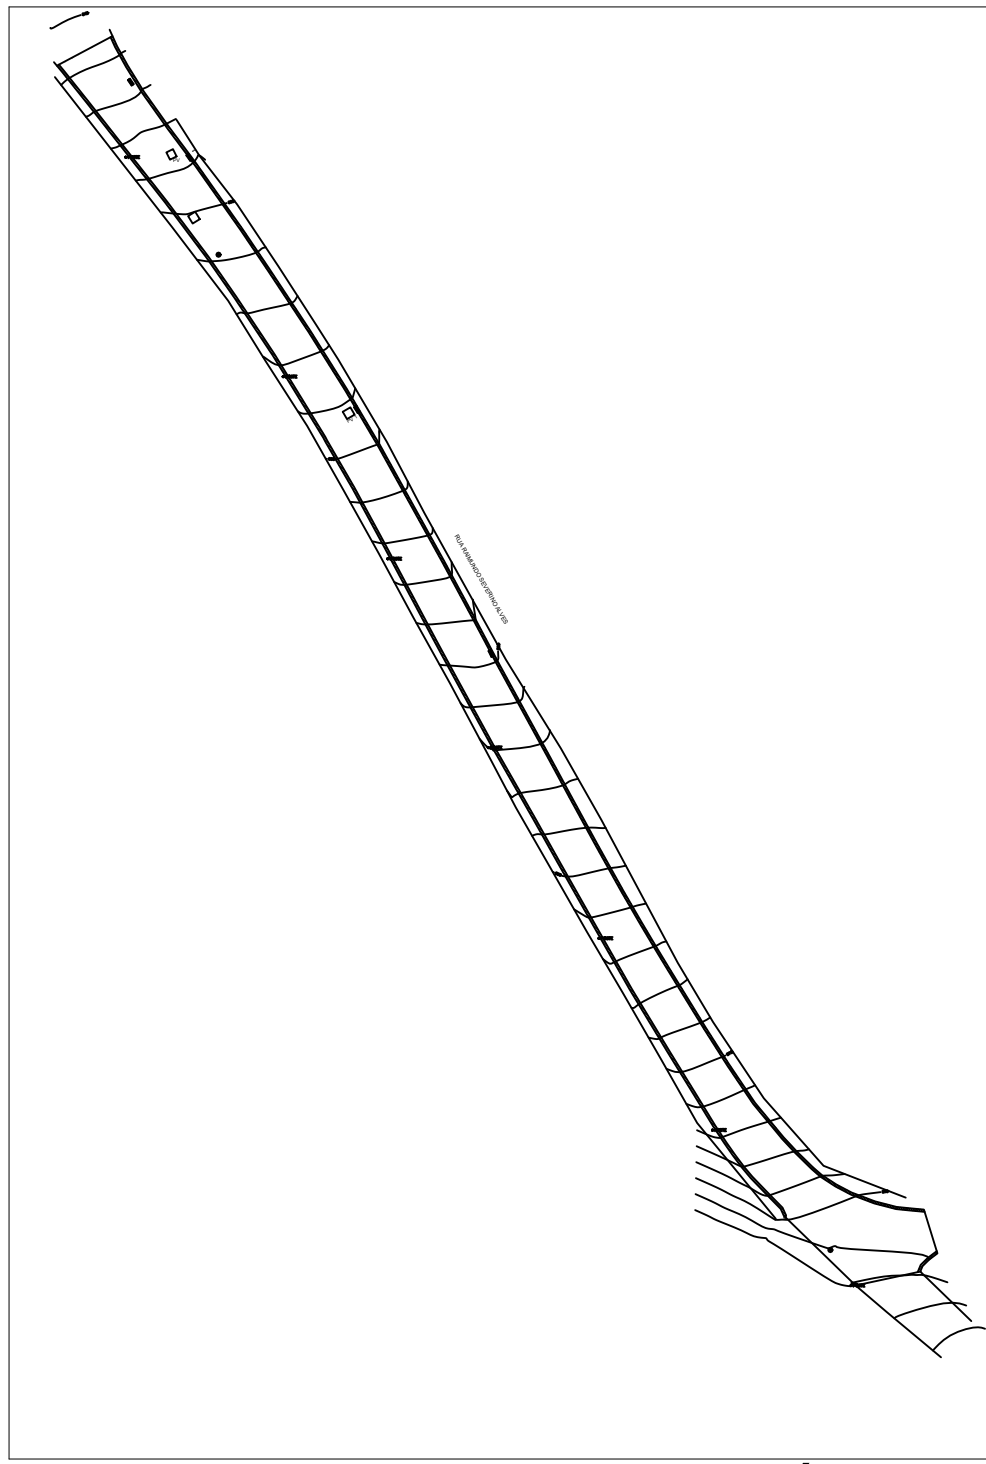

CORTE PLANIALTIMÉTRICO
Esc: 1:40

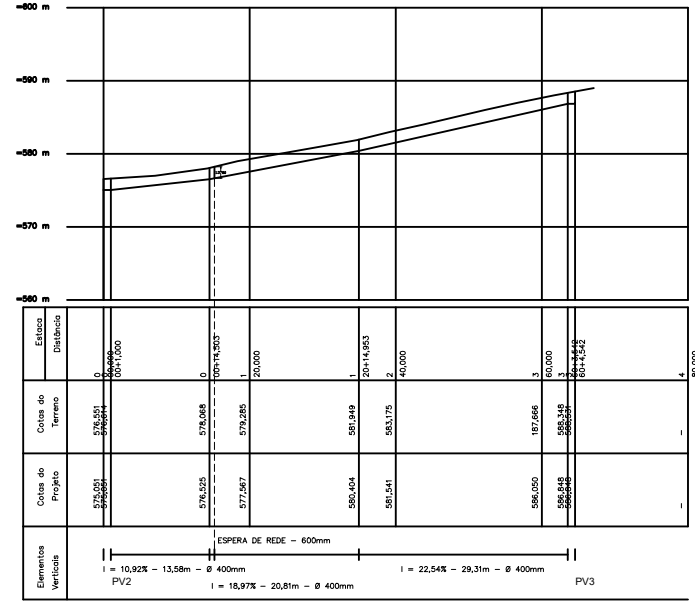

NOTAS

SISTEMA DE COORDENADAS PLANAS UTM
DATUM = SIRGAS-2000 - FUSO 23 K
MERIDIANO CENTRAL: 45° WGR
LATITUDE = 19°46'22,826"S
LONGITUDE = 43°02'27,422"W
UTM N = 7.812.450,000 m
UTM E = 705.250,000 m
K=Fator de Escala = 1,000121443
Data = 28/10/2022 - Centro da folha
c=convergência meridiana = -0°39'53,429"
d=declinação magnética = 23°15'01,546"W
ad=variação anual da declinação magnética = 0°03'07,020"W
Curvas de nível de 1,00 em 1,00 metros

02				
01	REVISÃO	CJM		
00	EMIÇÃO INICIAL	CJM		30/01/23
REV.	DESCRIÇÃO	PROJ.	APROV.	DATA

PARA USO DA PMNE

PREFEITURA MUNICIPAL DE NOVA ERA
Secretaria de Obras e Serviços Urbanos

RESPONSÁVEIS TÉCNICOS:

JULIANA MARTINS VIEIRA SOUZA
ENG. CIVIL - CREA/MG 318.791/D

DIEGO DE SOUZA MARRIEL BAIETA
ENG. CIVIL - CREA/MG 175.493/D

ENDEREÇO:

RUA RAIMUNDO SEVERINO ALVES E RUA FRANCISCO ANSELMO MARTINS
BAIRRO CÔRREGO DAS PEDRAS

CIDADE:

NOVA ERA/MG

CONTEÚDO:

DRENAGEM PLUVIAL / CALÇAMENTO

DETALHE:

PROJETO PLANIALTIMÉTRICO CADASTRAL

ÁREA:

- m²

EXTENSÃO:

- m

FORMATO:

A1

ESCALA:

INDICADA

LEVANTAMENTO/DESENHO:

CARLOS MATIAS

SOFTWARE:

ZWCAD

ARQUIVO:

MD-TOPOGRAFIA - 2023 - RUA RAIMUNDO

DATA:

28/02/2023

FOLHA:

01/01