


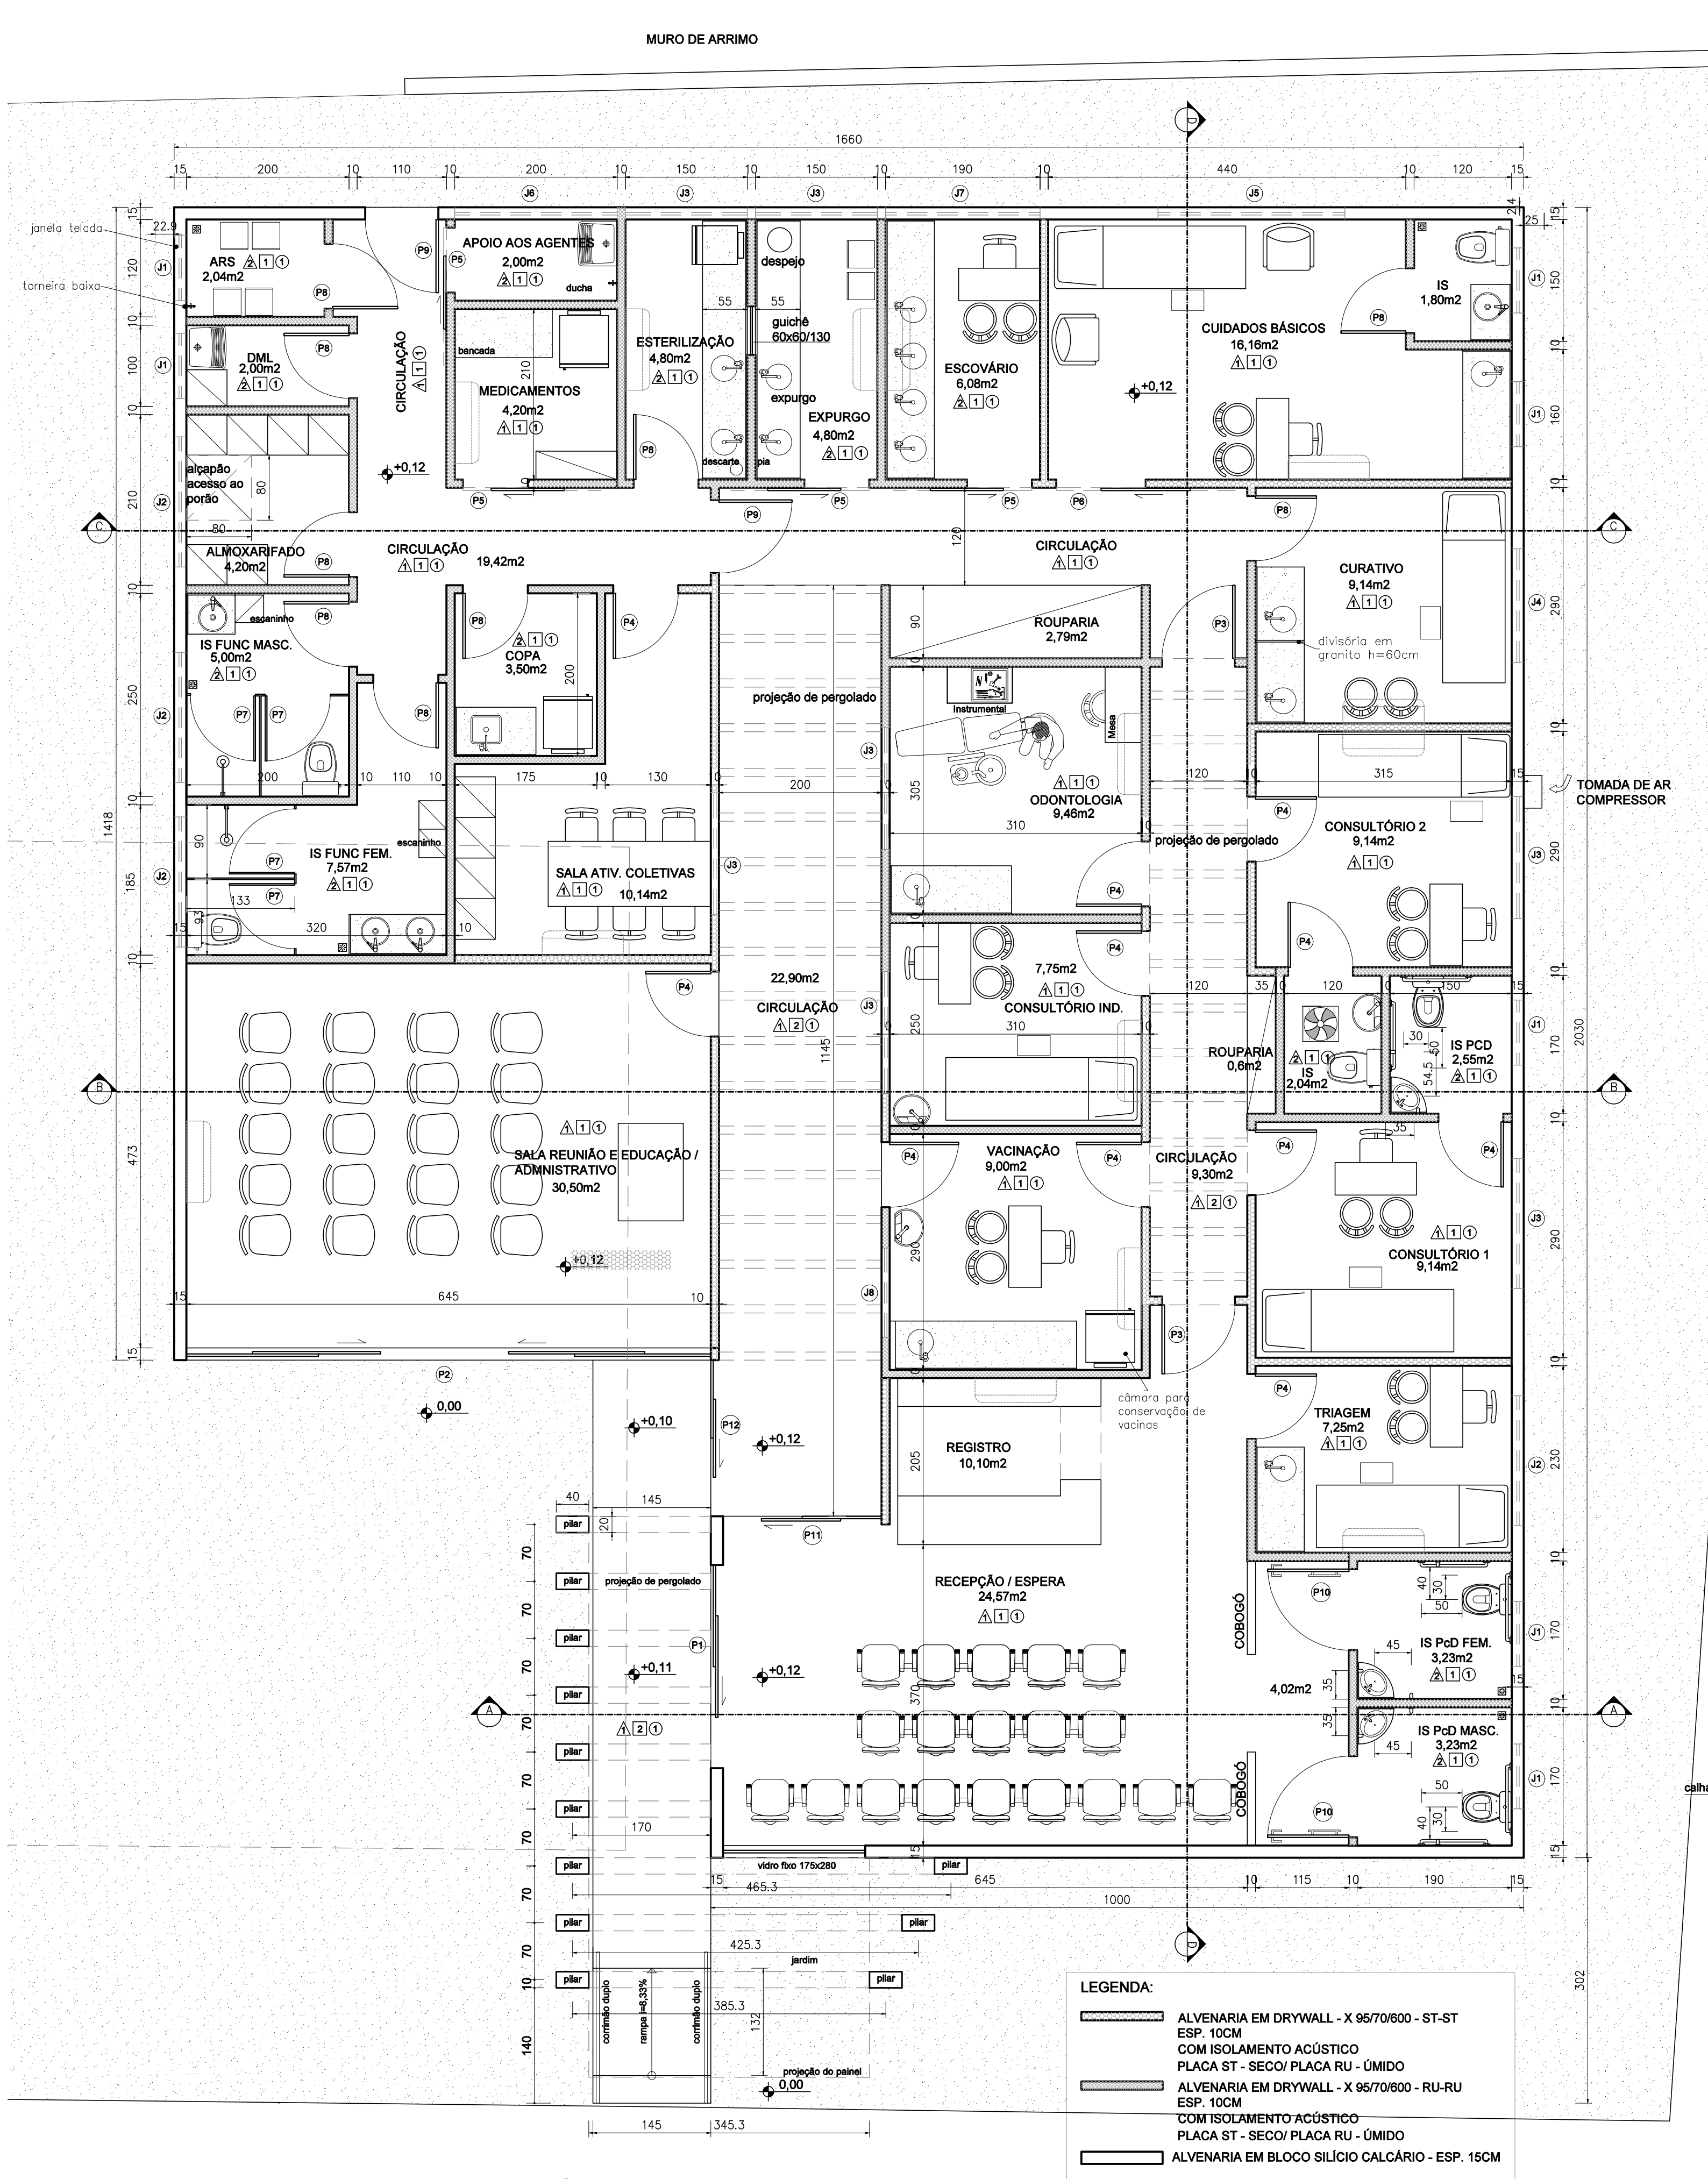

PLANTA UBS INHÁ CHICA
ESCALA 1/50


LEGENDA:

- ALVENARIA EM DRYWALL - X 95/70/600 - ST-ST
ESP. 10CM
COM ISOLAMENTO ACÚSTICO
PLACA ST - SECO/ PLACA RU - ÚMIDO
- ALVENARIA EM DRYWALL - X 95/70/600 - RU-RU
ESP. 10CM
COM ISOLAMENTO ACÚSTICO
PLACA ST - SECO/ PLACA RU - ÚMIDO
- ALVENARIA EM BLOCO SILÍCIO CALCÁRIO - ESP. 15CM



QUADRO DE PORTAS E JANELAS		
PORTAS		
CÓD.	DIMENSÃO	QUANT.
P1	250 x 280 cm	01
P2	645 x 280 cm	01
P3	90 x 210 cm	02
P4	80 x 210 cm	11
P5	80 x 210 cm	04
P6	110 x 210 cm	01
P7	80 x 175 cm	04
P8	80 x 210 cm	10
P9	90 x 210 cm	01
P10	100 x 210 cm	02
P11	195 x 280 cm	01
P12	192 x 280 cm	01

JANELAS		
J1	80x60x180cm	07
J2	160x60x180cm	04
J3	150x60x180cm	06
J4	140x60x180cm	01
J5	230x60x180cm	01
J6	200x60x180cm	01
J7	190x60x180cm	01
J8	110x60x180cm	01

TABELA DE ESPECIFICAÇÃO DE ACABAMENTOS	
PAREDES:	
1	TINTA ACRÍLICA SEMI-BRILHO BRANCO NEVE
2	AZULEJO BRANCO BRILHANTE 30X40cm ATÉ H=1,80m E TINTA ACRÍLICA SEMI-BRILHO BRANCO NEVE
TETO:	
1	FORRO MODULAR DE MINERAL ACÚSTICO SEMI-BRILHO BRANCO NEVE
2	TETO CLARABÓIA EM VIDRO
PISO:	
1	CERÂMICA ANTIDERRAPANTE
VETILAÇÃO MECÂNICA:	
EXAUSTOR	AR CONDICIONADO

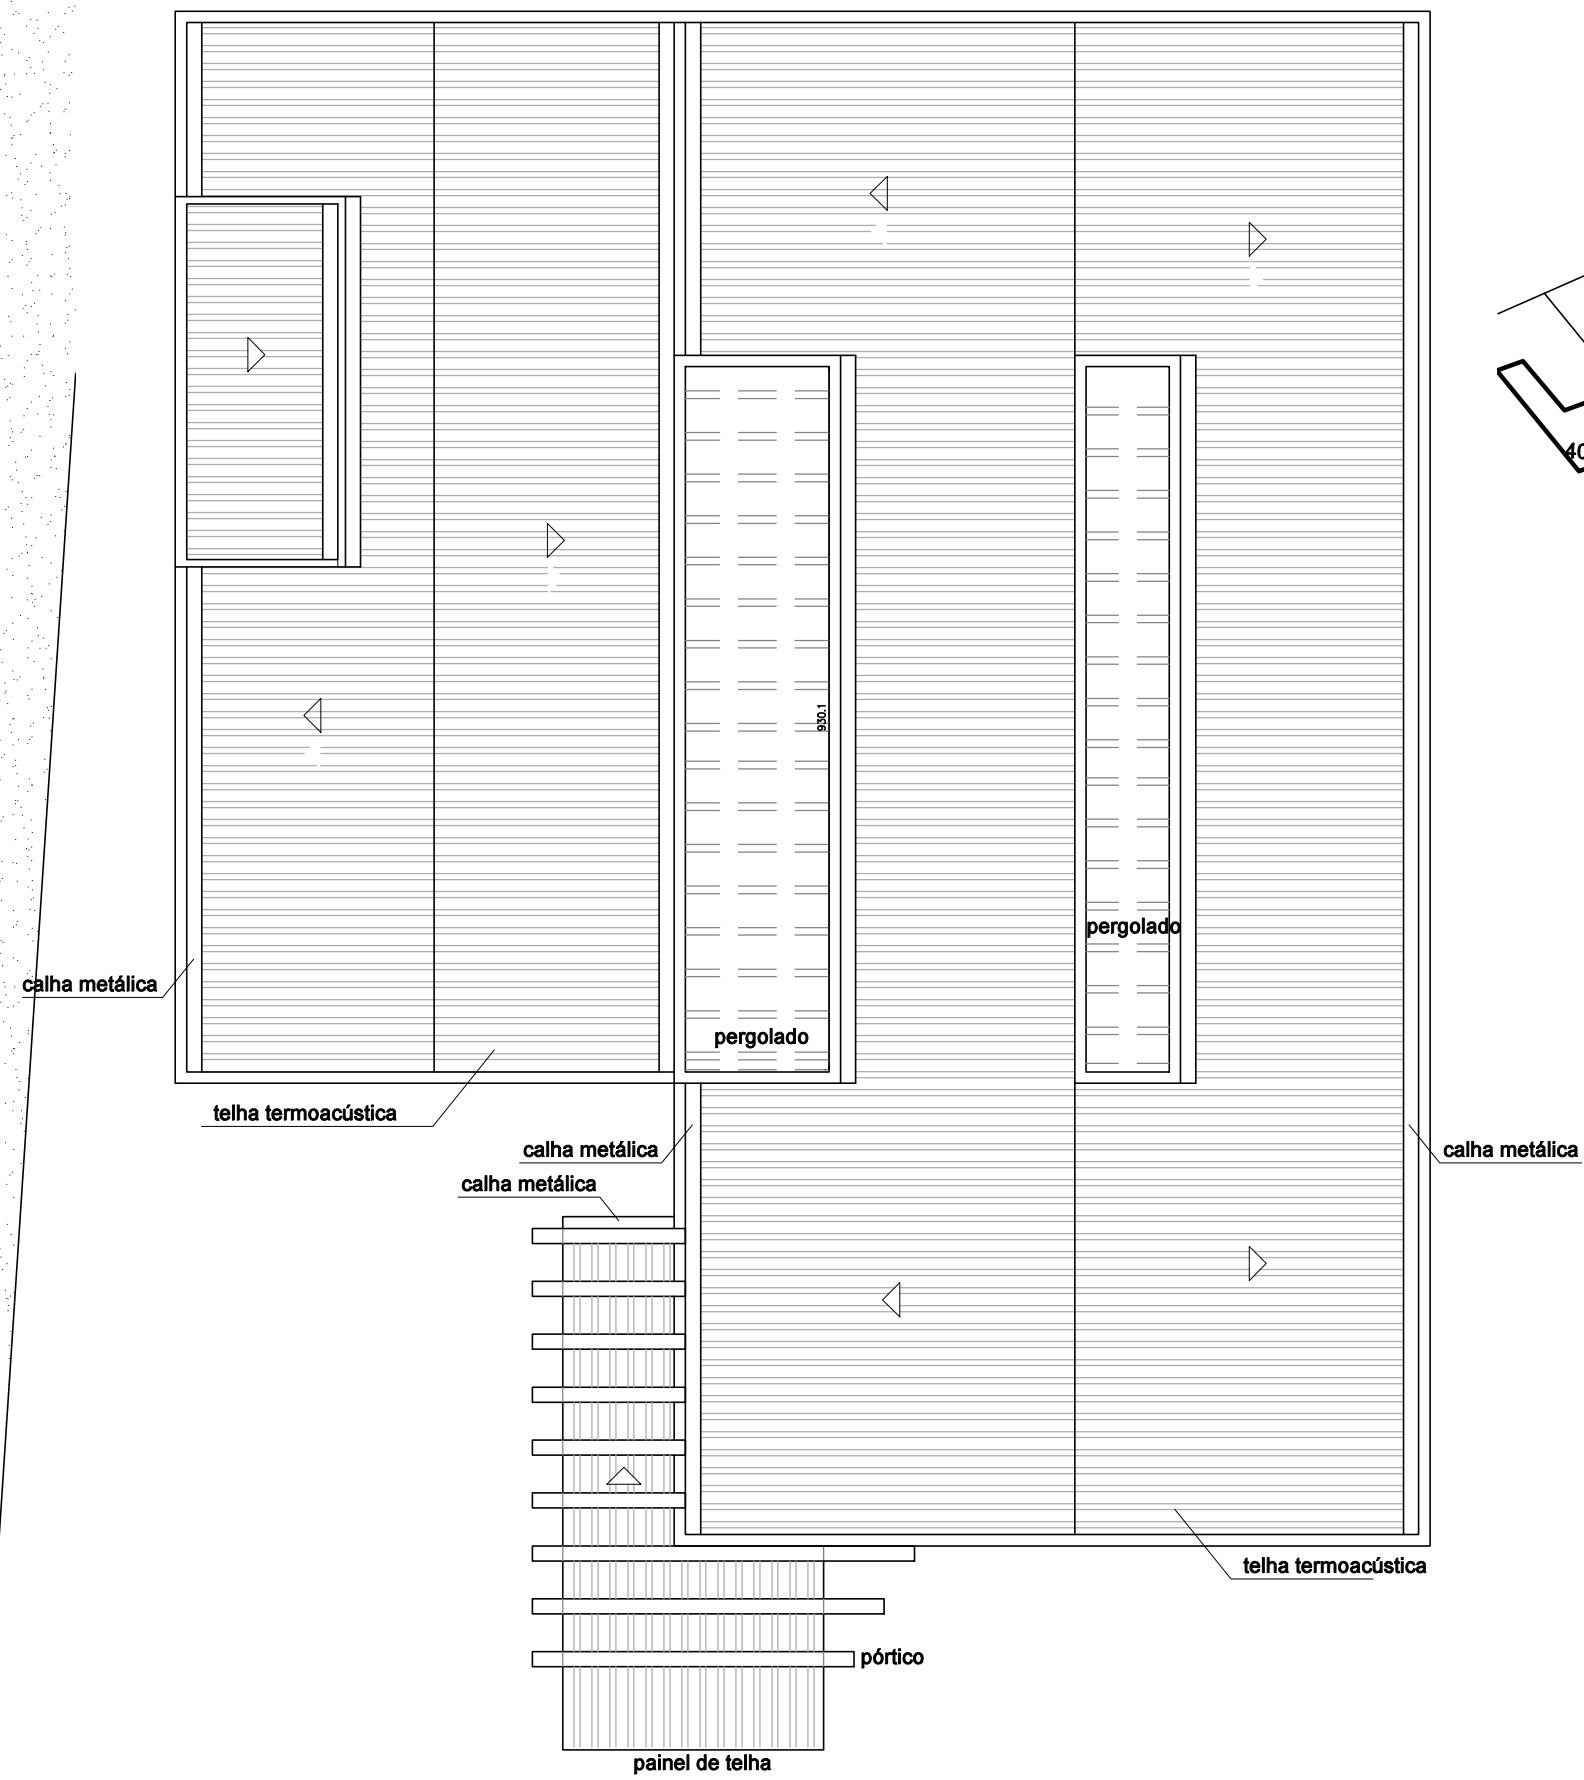

COBERTURA
ESCALA 1/100

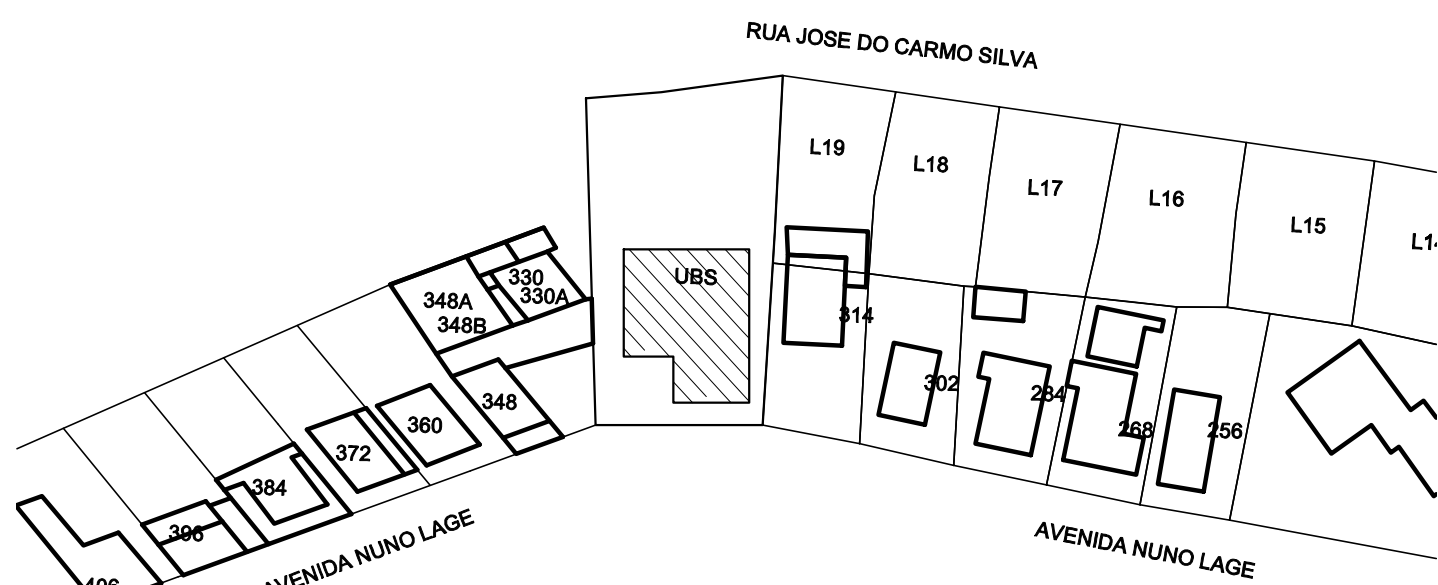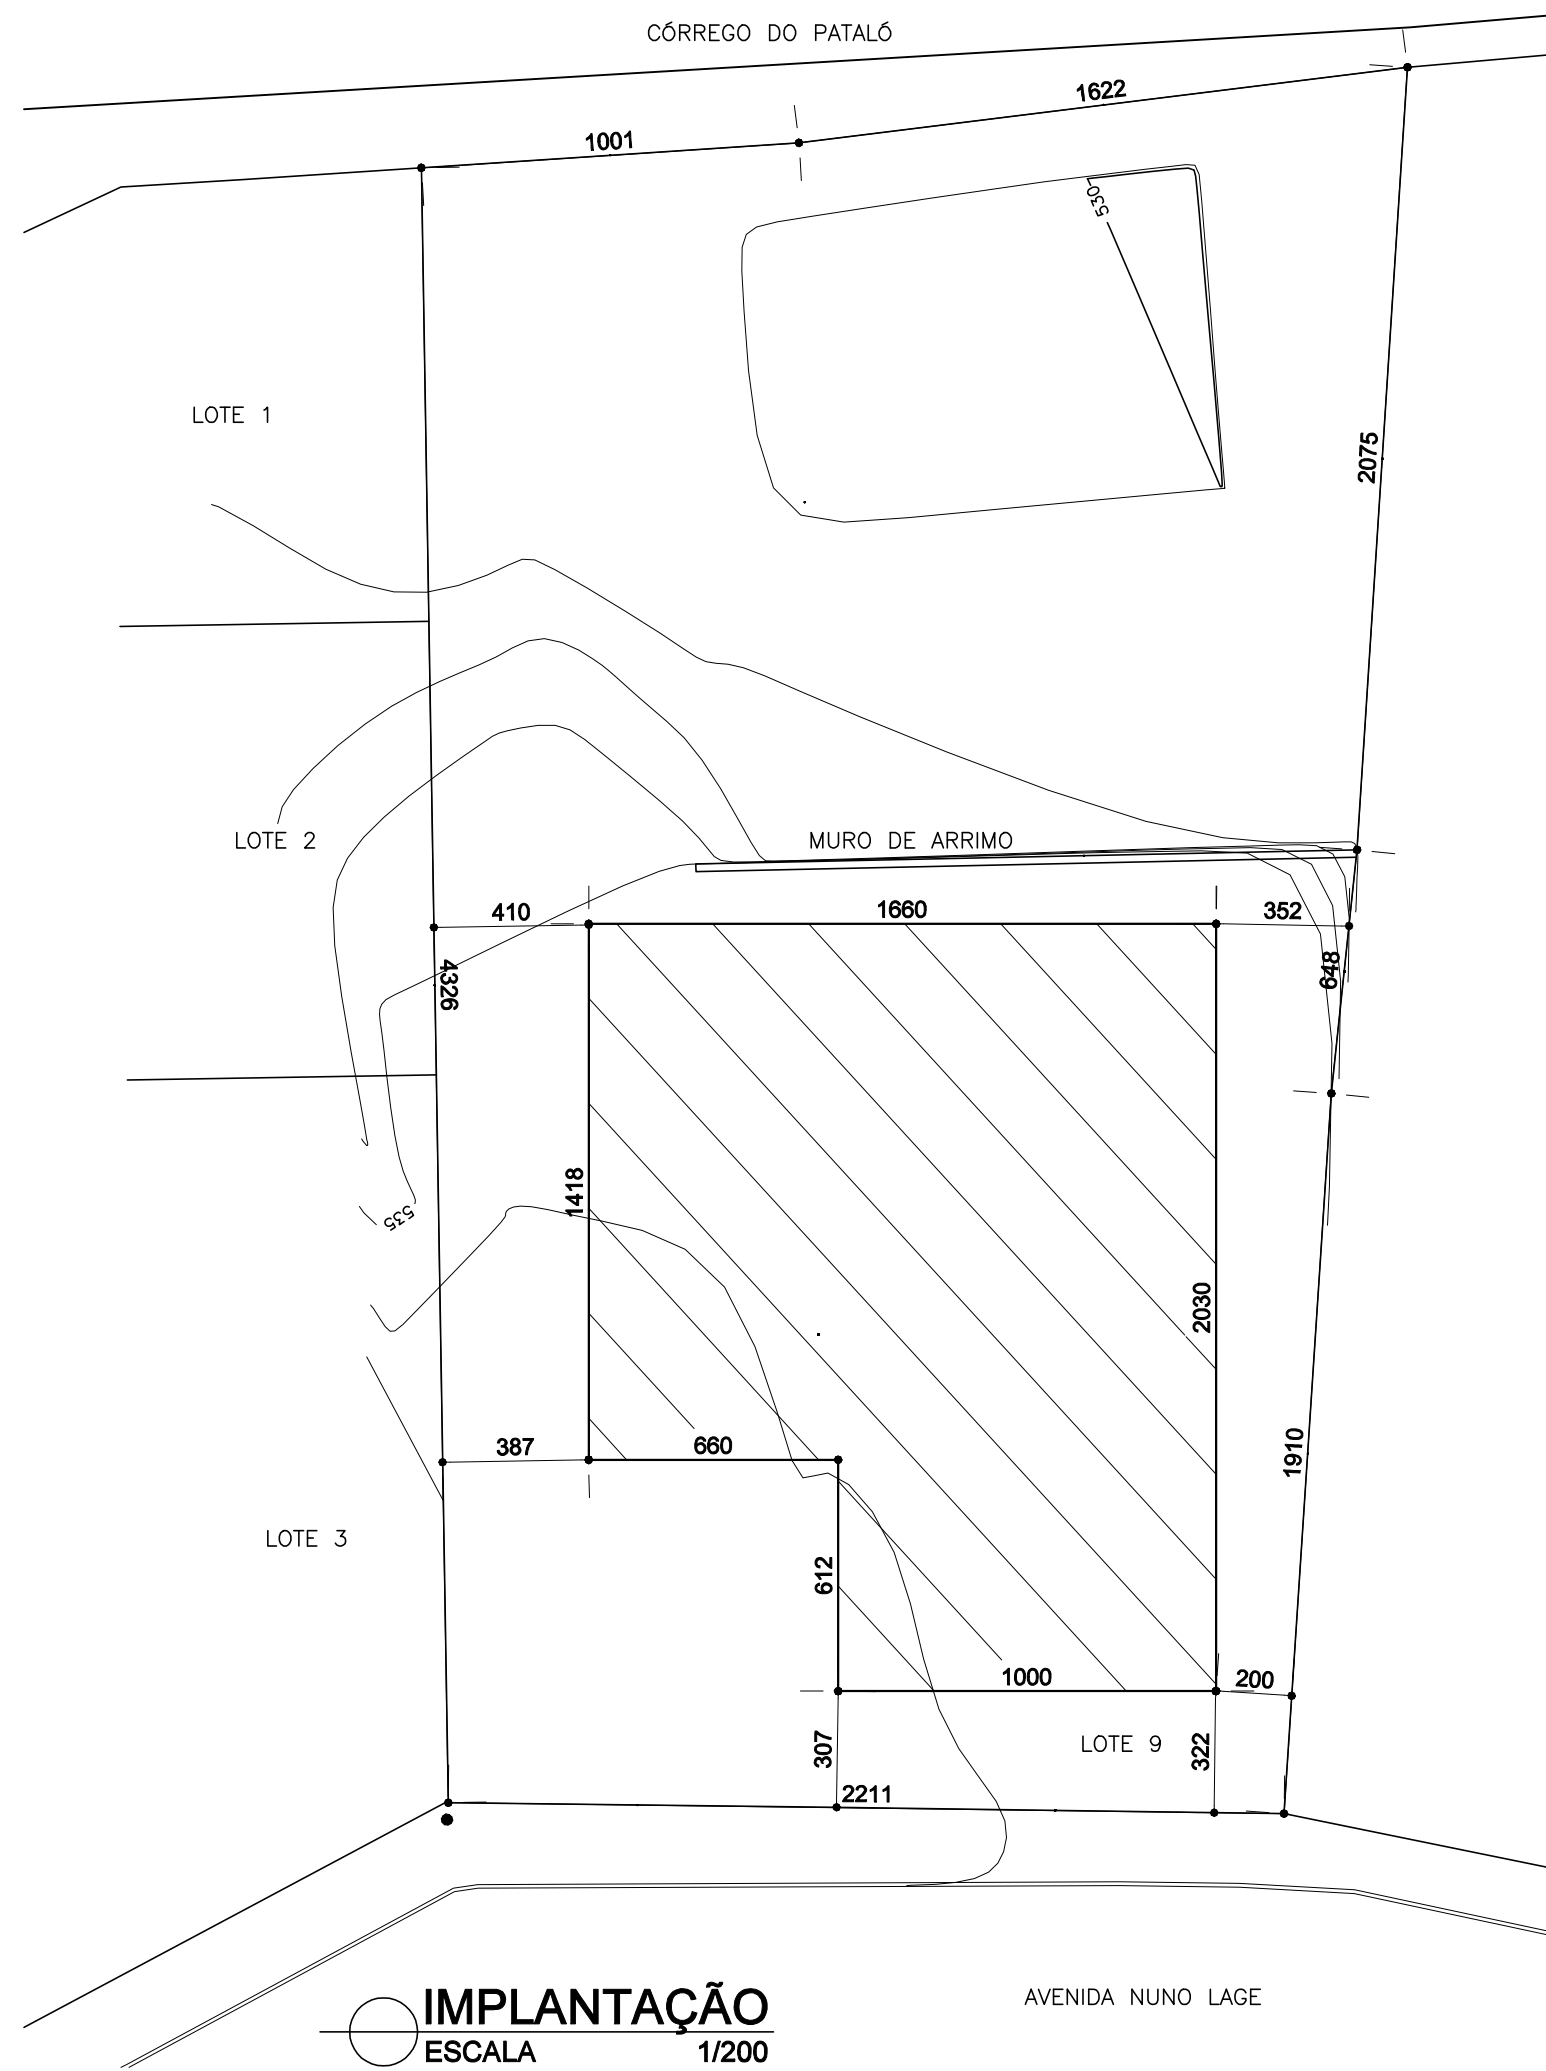

SITUAÇÃO
ESCALA 1/1000

NOTAS GERAIS:	
1- MEDIDAS EM CENTÍMETROS	
PROPRIETÁRIO:	
PREFEITURA MUNICIPAL DE NOVA ERA	CNPJ 16.819.831/0001-20
EMPRESA CONTRATADA:	
ALESSANDRO DRUMOND - ENGENHARIA E ARQUITETURA LTDA	CNPJ 19.881.426/0001-20
RESPONSÁVEL TÉCNICO:	
ALESSANDRO DRUMOND GUERRA DA SILVA	CAU Arquiteto e Urbanista - A82573-5
É DE RESPONSABILIDADE DO RT O ATENDIMENTO À LEGISLAÇÃO EM VIGOR, ESTANDO O MESMO SUJEITO ÀS PENALIDADES DA LEI	
PROJETO ARQUITETÔNICO	
DETALHE	
PLANTA, COBERTURA, IMPLANTAÇÃO E SITUAÇÃO	
USO	UBS TIPO I
TÍTULO	APROVAÇÃO
ENDEREÇO	AV, NUNO LAGE, Nº 322 - B. SANTA MARIA - NOVA ERA/ MG
DATA	MARÇO/ 2023
FOLHA	01/04
DES	