

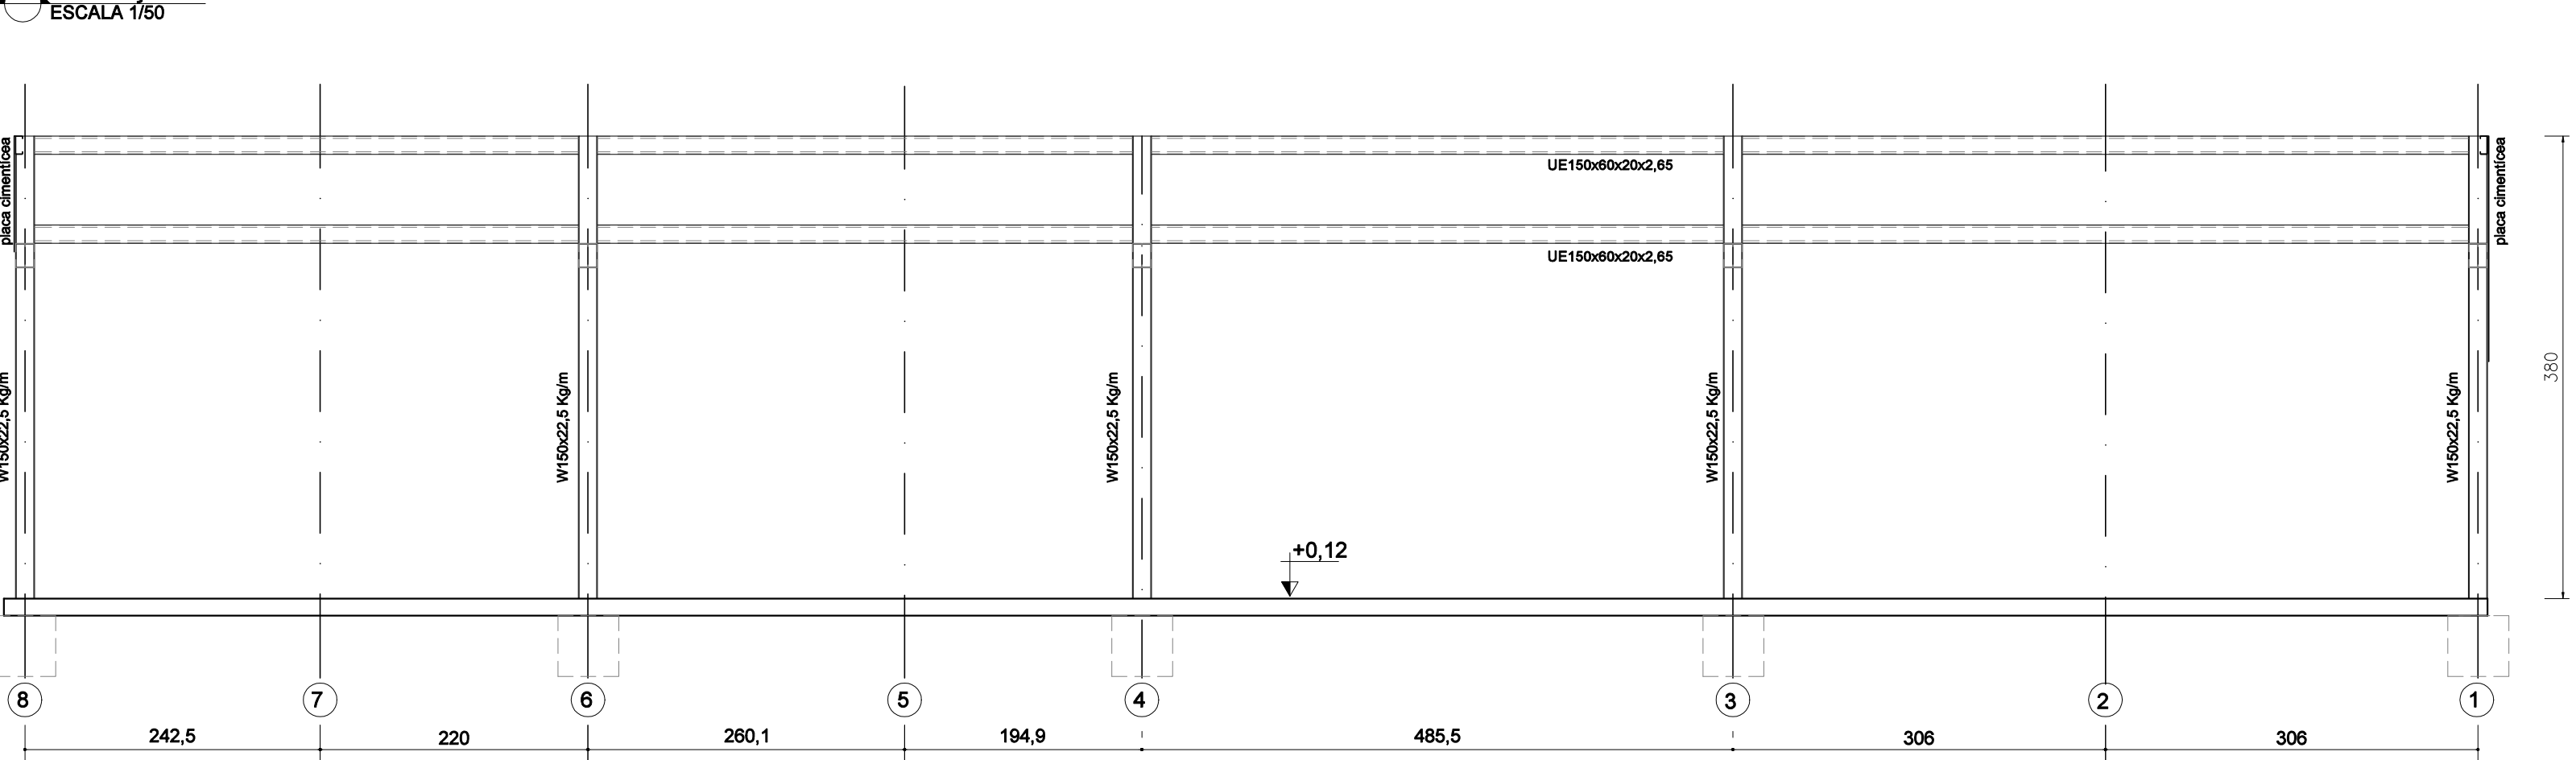
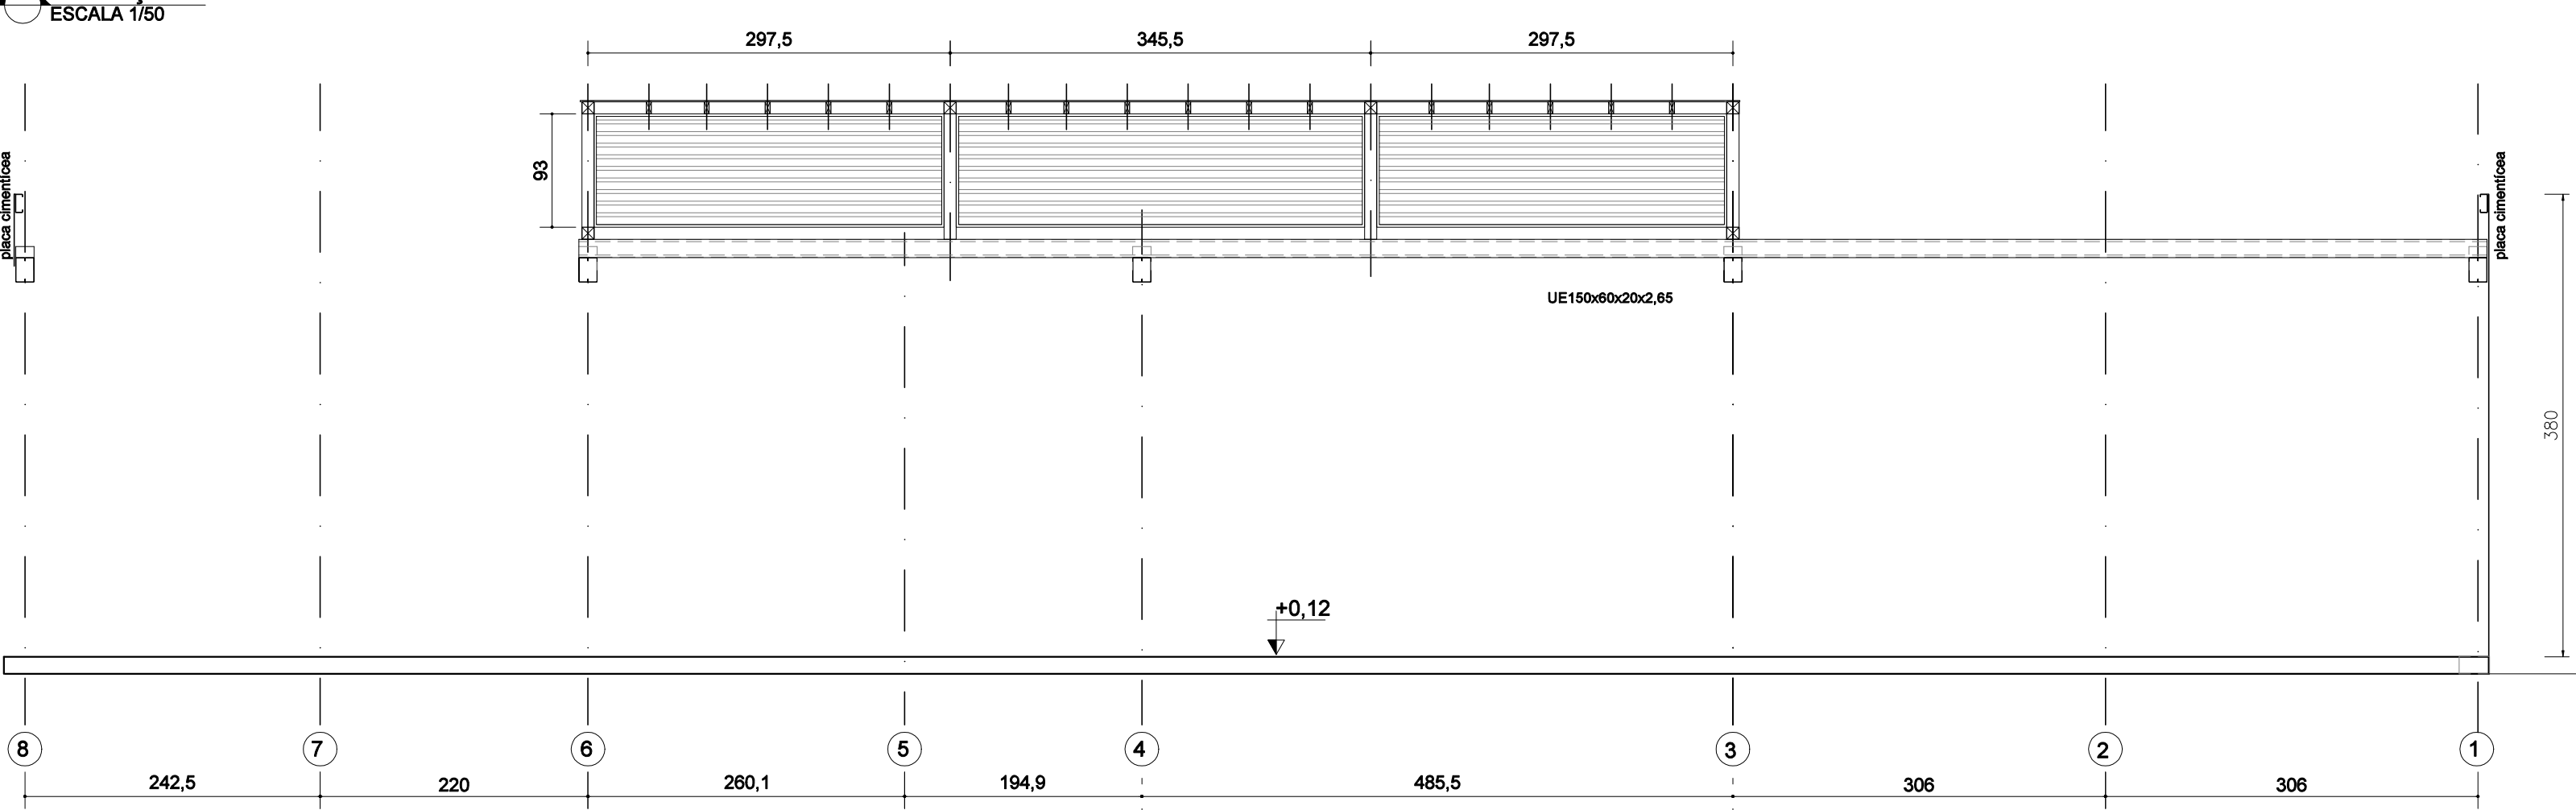
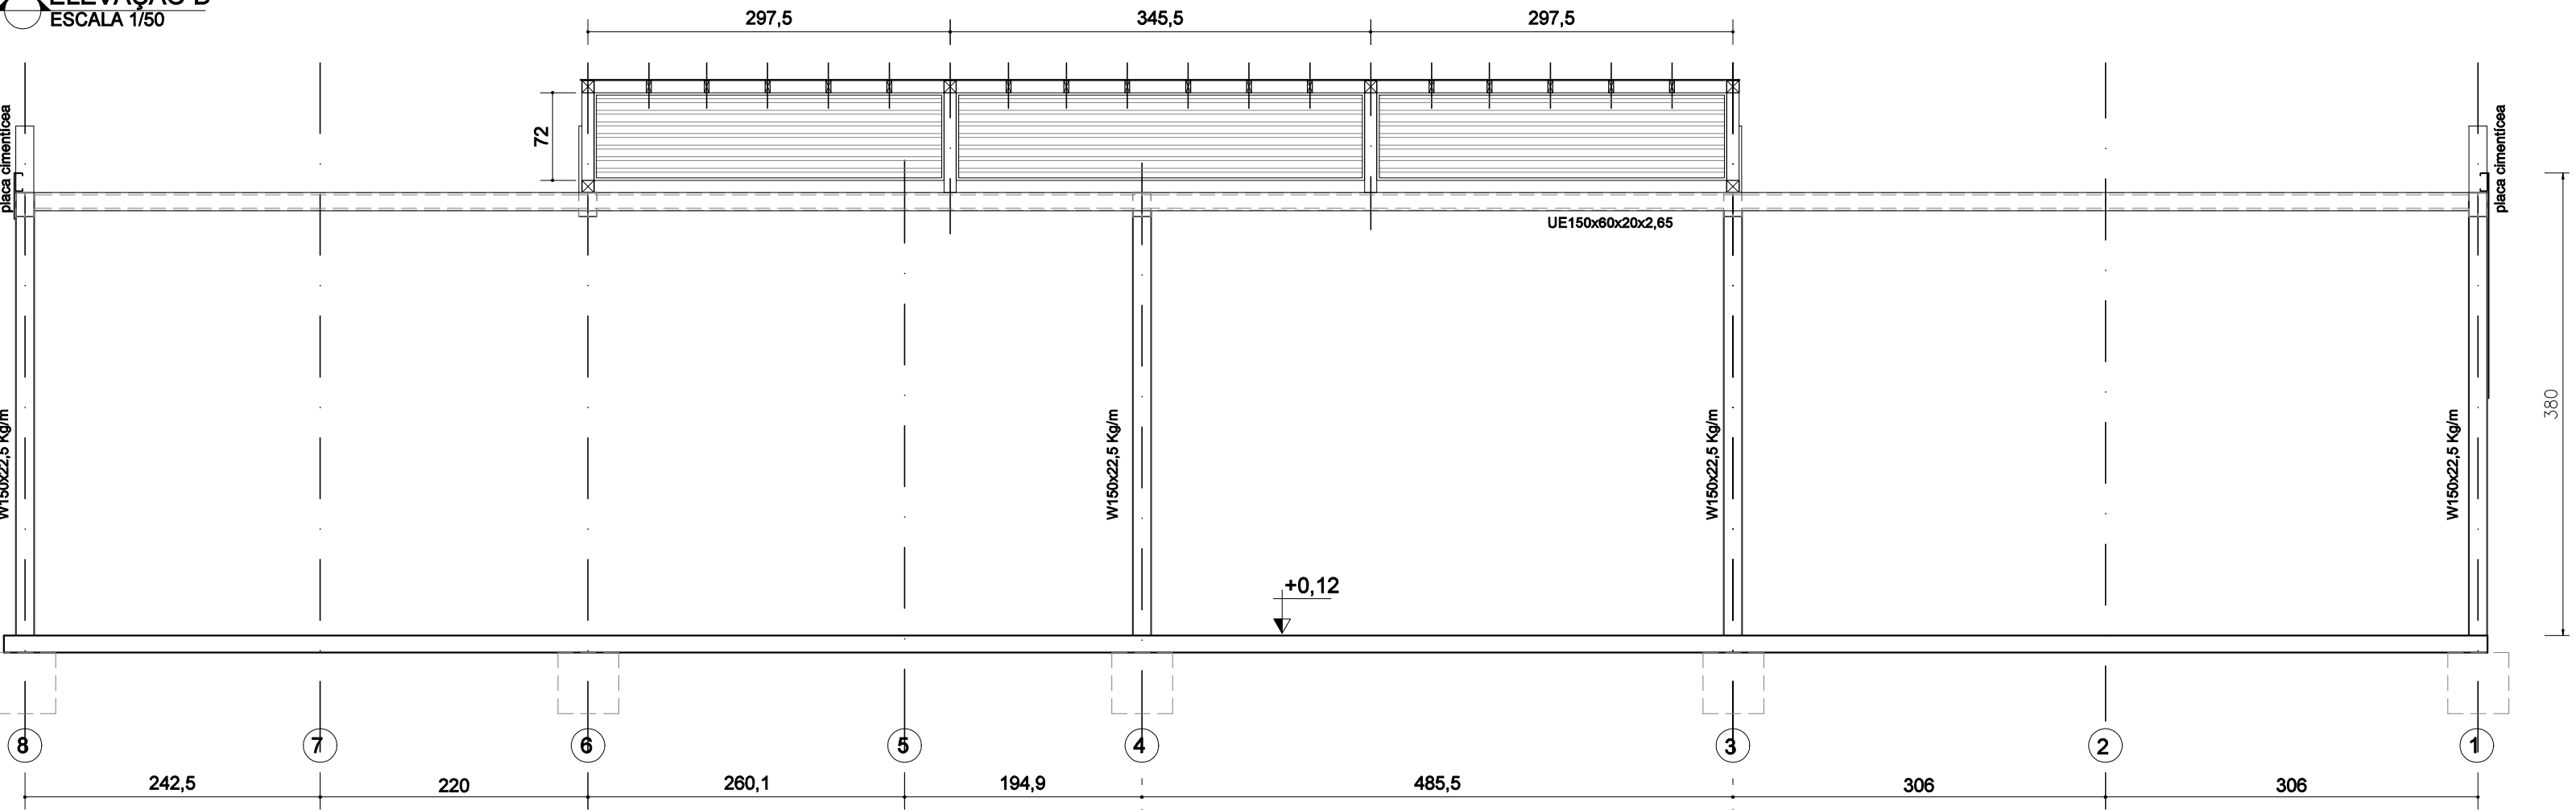


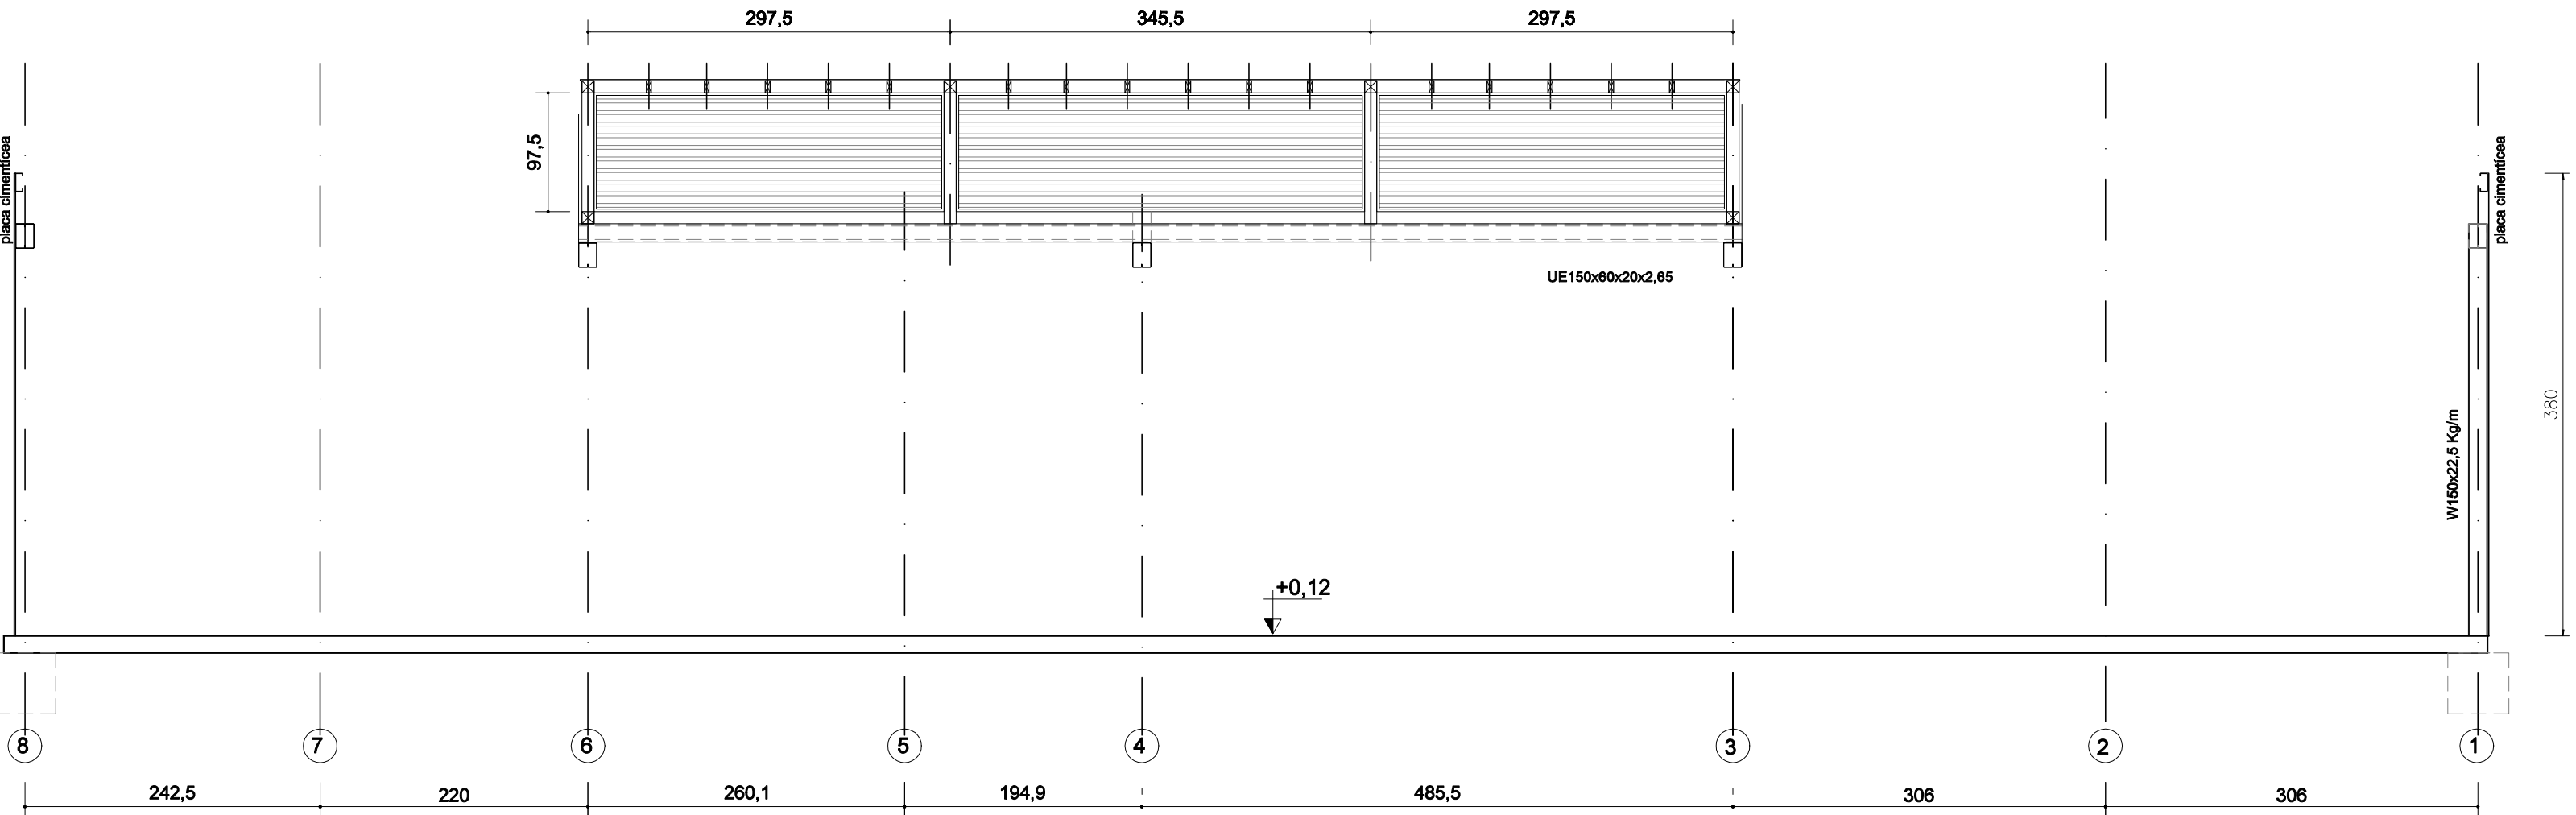

ELEVÇÃO G
ESCALA 1/50

Lista de material - METÁLICA

PESO TOTAL CALCULADO(KG) =							16440,67
VIGAS	70	UE 150X60X20X2,65X6,04Kg/m	6000	mm	ASTM A 572 G50	36,24	2536,8
PILAR	16	W150X37,10 Kg/m	6000	mm	ASTM A 572 G50	222,6	3561,6
CHAPA TOPO PILAR	100	CH # 5/16" 150X150		mm	ASTM A 35	1,575	157,5
CHAPA BASE	24	CH # 3/4" 400X500		mm	ASTM A 36	29,9	717,6
CHAPA NERVURA BASE	48	CH # 3/16" 74X338		mm	ASTM A 36	0,95608	45,89184
CHAPA NERVURA BASE	240	CH # 3/16" 74X74		mm	ASTM A 36	0,208088	49,94112
PÓRTICO	52	L 2 1/2"X21/2"X3/8"	6000	mm	ASTM A 36	53,16	2764,32
CHAPA NERVURA BASE	14	CH # 3/16" 180X380		mm	ASTM A 36	1,2312	17,2368
CALHA 1	83,41	CH # 0,65mm X 620 X 1000		mm	GALVANIZADA	2,028	169,15548
CALHA 2	3	CH # 0,65mm X 550 X1000		mm	GALVANIZADA	2,2	6,6
RUFO	131,7	CH # 0,65mm X 660 X 1000		mm	GALVANIZADA	2,64	347,7408
CHUMBADOR	96	Ø1"X1000mm		mm	ASTM A 36	4,975	477,6
CHUMBADOR	48	Ø1 1/4"X300mm		mm	ASTM A 36	7,775	373,2
TESOURA/ PAINEL	32	UE 200X75X20X2,628X6,66Kg/m	6000	mm	ASTM A 572 G50	39,96	1278,72
PAINEL	15	UE 100X50X17X2,28X3,87Kg/m	6000	mm	ASTM A 572 G50	39,96	599,4
PERGOLADO	17	TUBO IND. QUADRADO 100X100X2,25mm X 6,92Kg/m	6000	mm	ASTM A 572 G50	41,52	705,84
PERGOLADO	10	TUBO IND. RETANGULAR 100X40X2,25mm X 4,81Kg/m	6001	mm	ASTM A 572 G50	28,86481	288,6481
GUARDA CORPO	1	TUBO IND. REDONDO - Ø2"X2,00X6000mm X 2,41KG/m		mm	ASTM A 36	14,46	14,46
CORRIMÃO	1	TUBO IND. REDONDO Ø1 1/2"X2,00X6000mm X 1,78KG/m		mm	ASTM A 36	10,68	10,68
CONTRAVENTAMENTO	14	BARRA REDONDA LAMINADA - Ø3/8"X6000mm X 0,56KG/m		mm	ASTM A 36	3,36	47,04
TELHA TERMOACÚSTICA	270	TT 35 - TT35 - COM POLIURETANO RÍGIDO (PUR/ PIR) X 0,50mm X 8,41KG/m2		m2	GALVANIZADA	8,41	2270,7
POS	QTDE	DESCRIÇÃO	MEDIDAS	UNIT	MATERIAL	UNIT	TOTAL
PESO EM Kg							

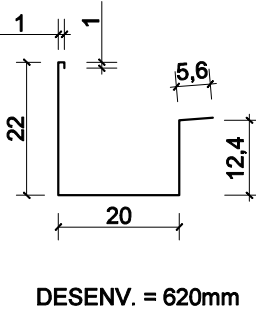

DET. CALHA
ESCALA 1/25

NOTAS GERAIS:
1- MEDIDAS EM CENTÍMETROS

PROPRIETÁRIO :
PREFEITURA MUNICIPAL DE NOVA ERA
EMPRESA CONTRATADA :
ALESSANDRO DRUMOND - ENGENHARIA E ARQUITETURA LTDA
RESPONSÁVEL TÉCNICO :
ALESSANDRO DRUMOND GUERRA DA SILVA
É DE RESPONSABILIDADE DO RT O ATENDIMENTO À LEGISLAÇÃO EM VIGOR, ESTANDO O MESMO SUJEITO ÀS PENALIDADES DA LEI

CNPJ
16.819.831/0001-20
CNPJ
19.881.426/0001-20
CAU
Arquiteto e Urbanista - A82573-5

DETALHE
ELEVAÇÕES D/ E/ F/ G - DETALHE CALHA
USO
UBS TIPO I
TÍTULO
APROVAÇÃO
ENDEREÇO
AV, NUNO LAGE, N° 322 - B. SANTA MARIA - NOVA ERA/ MG

DATA
MARÇO/ 2023
FOLHA
05/05
DES

A.D.G.S
DES

Alessandro Drumond
engenharia & arquitetura