



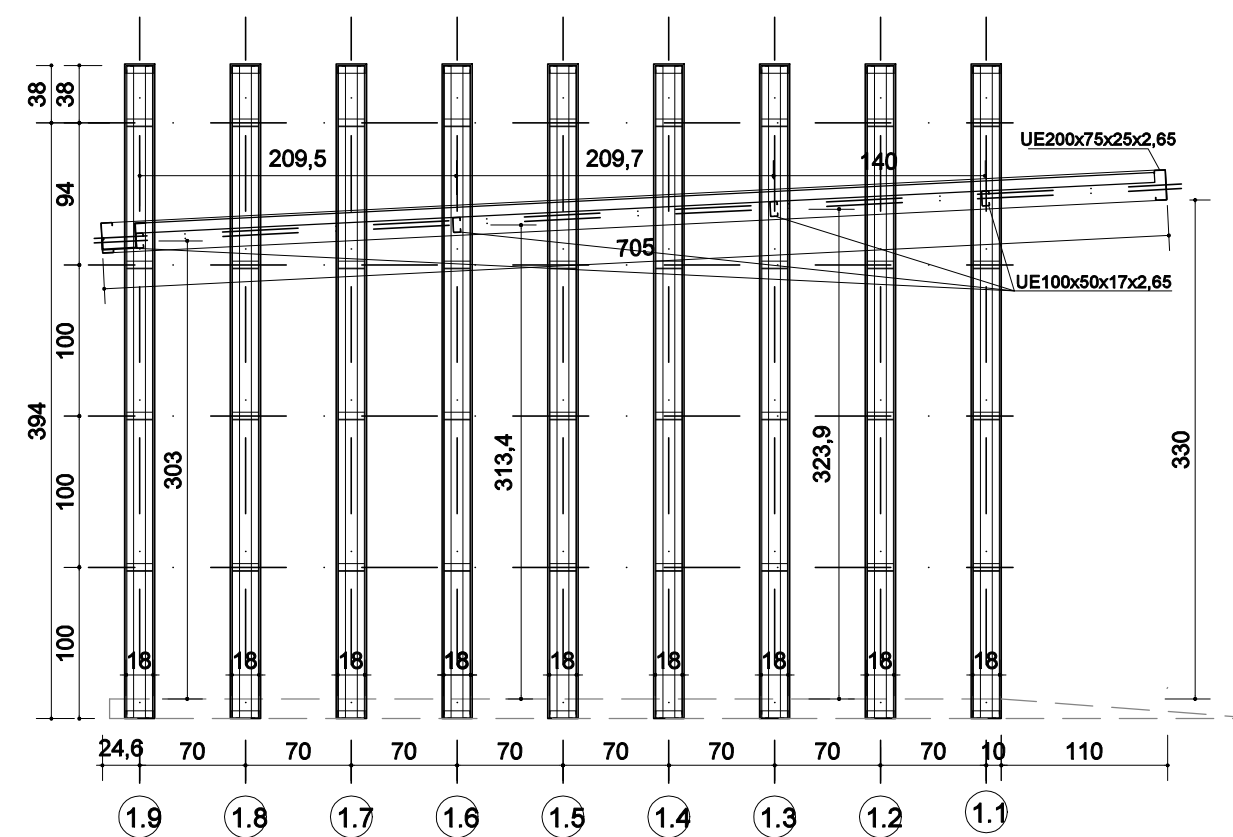

 **ELEVAÇÃO B1**
ESCALA 1/50

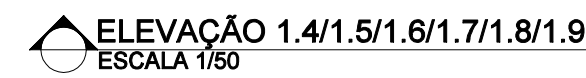

Alessandro drumond
engenheiro & arquiteto