




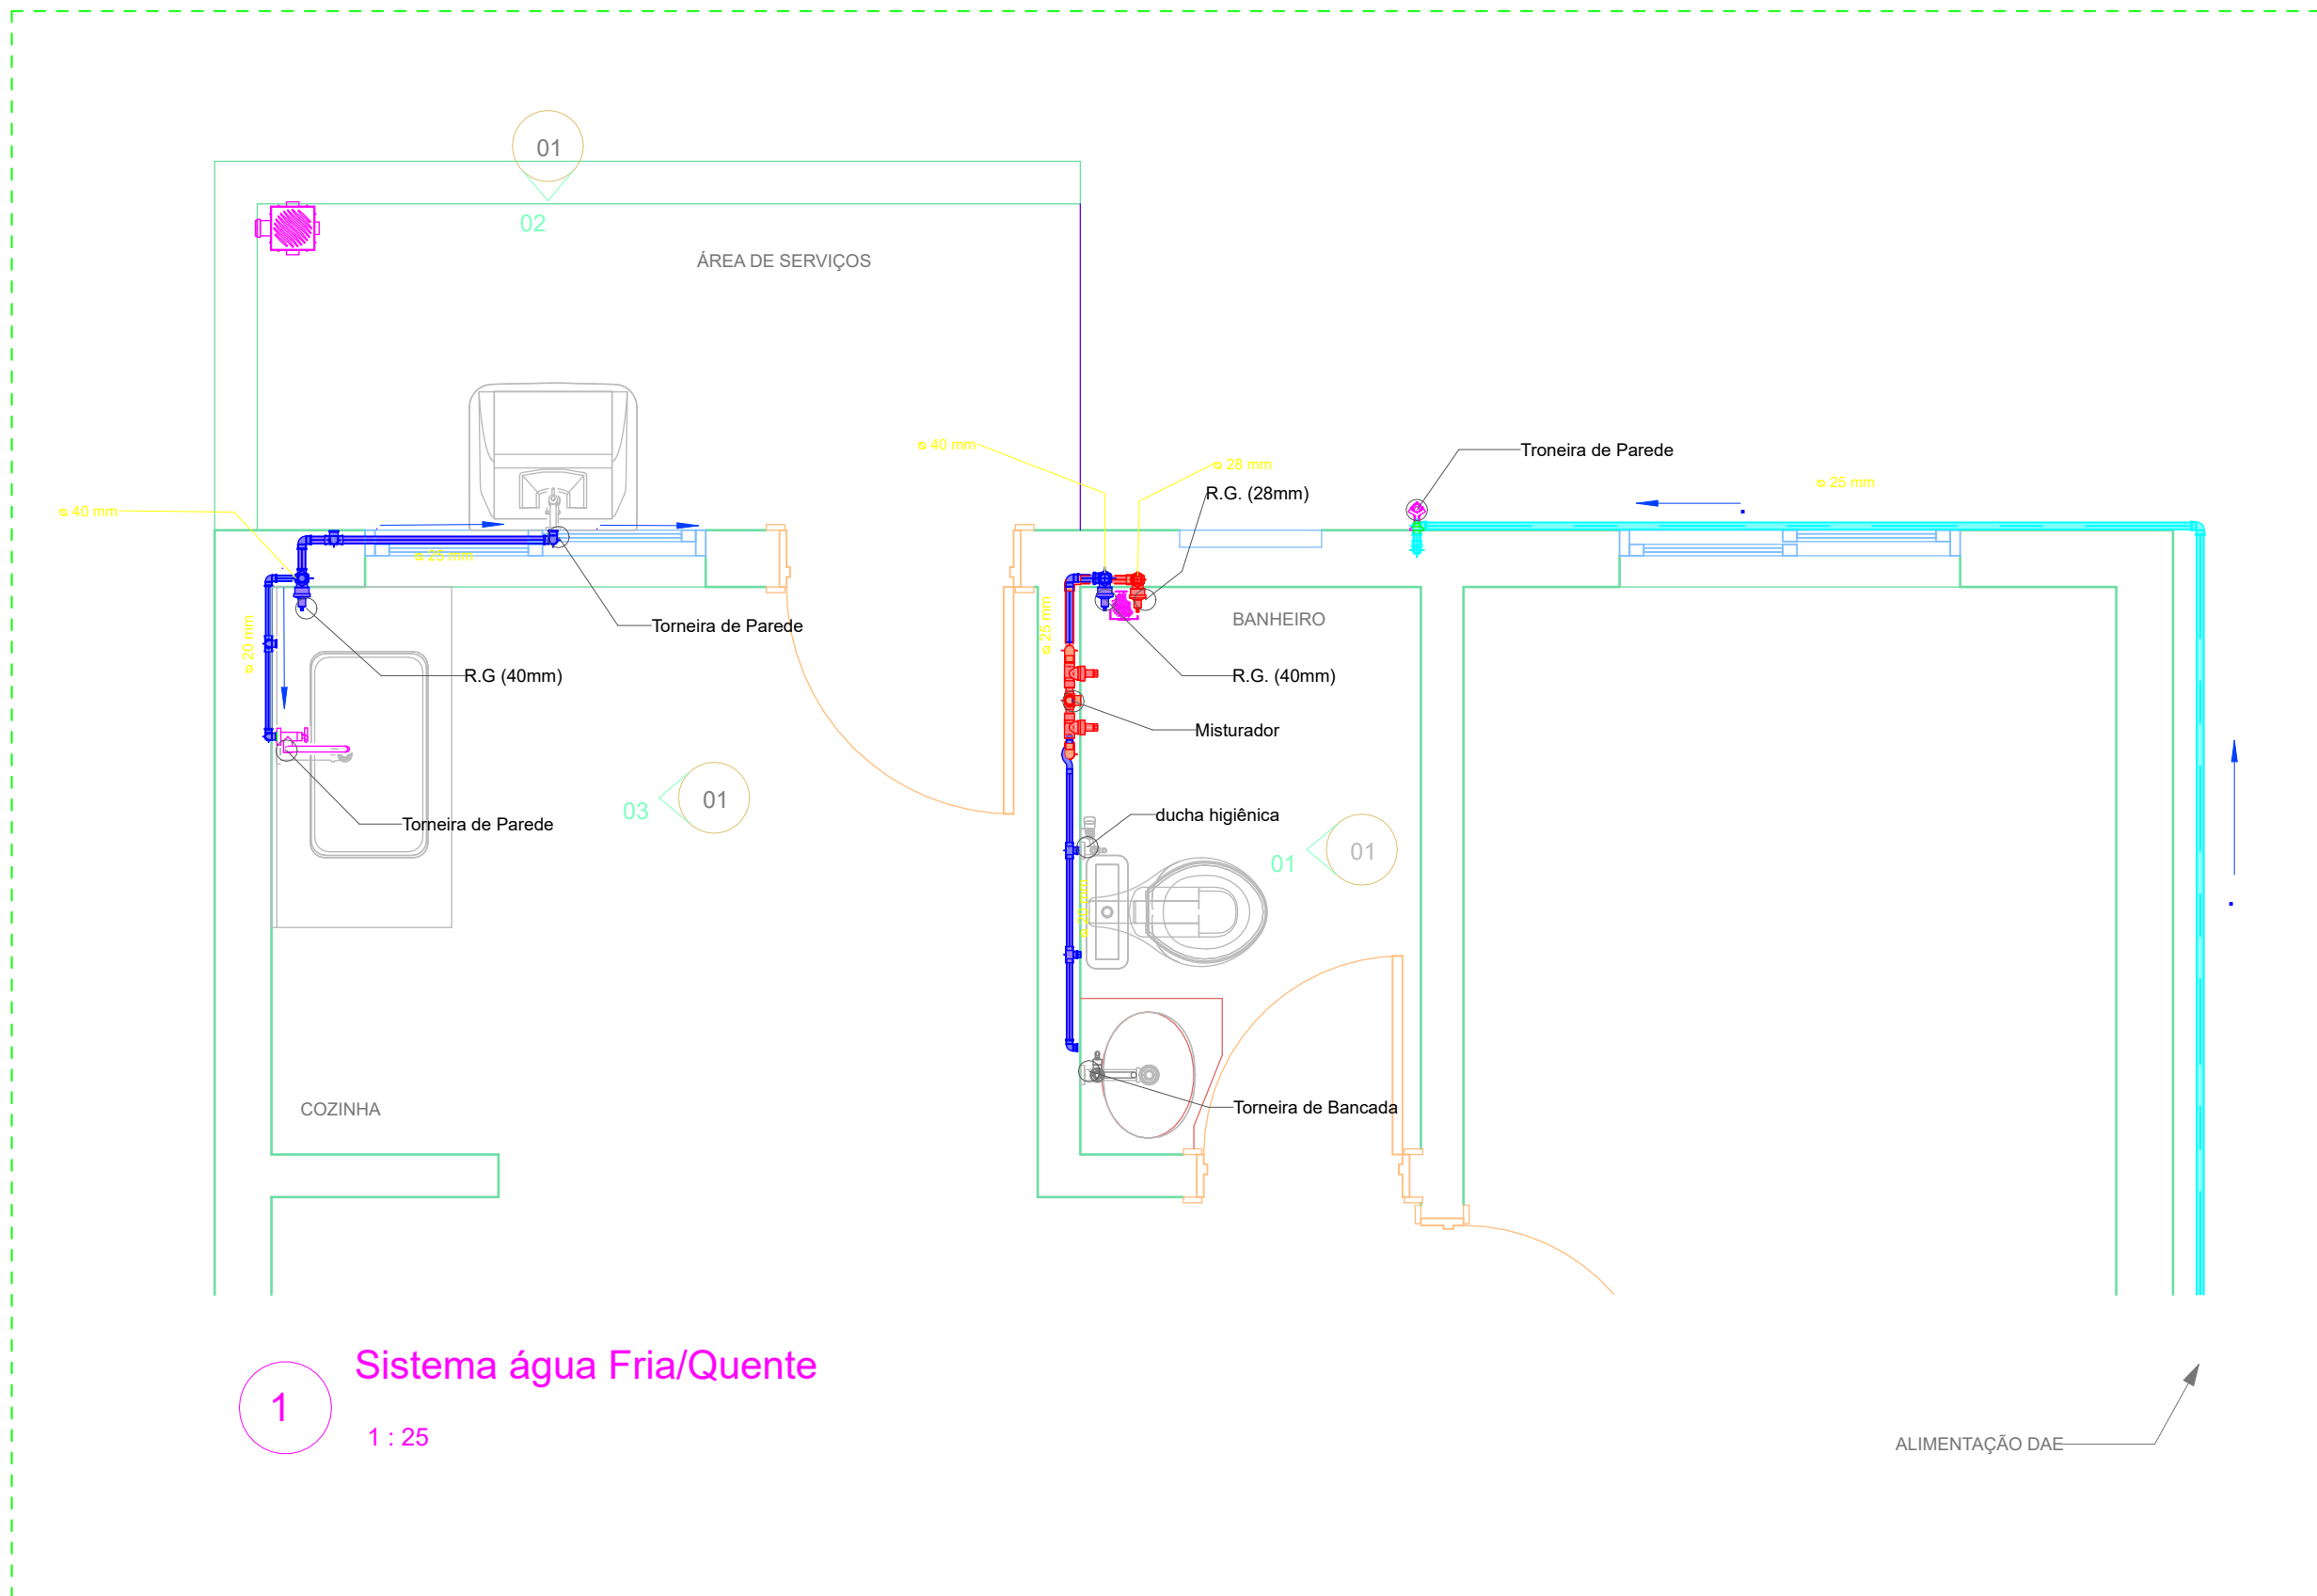


1 Sistema água Fria/Quente
1 : 25

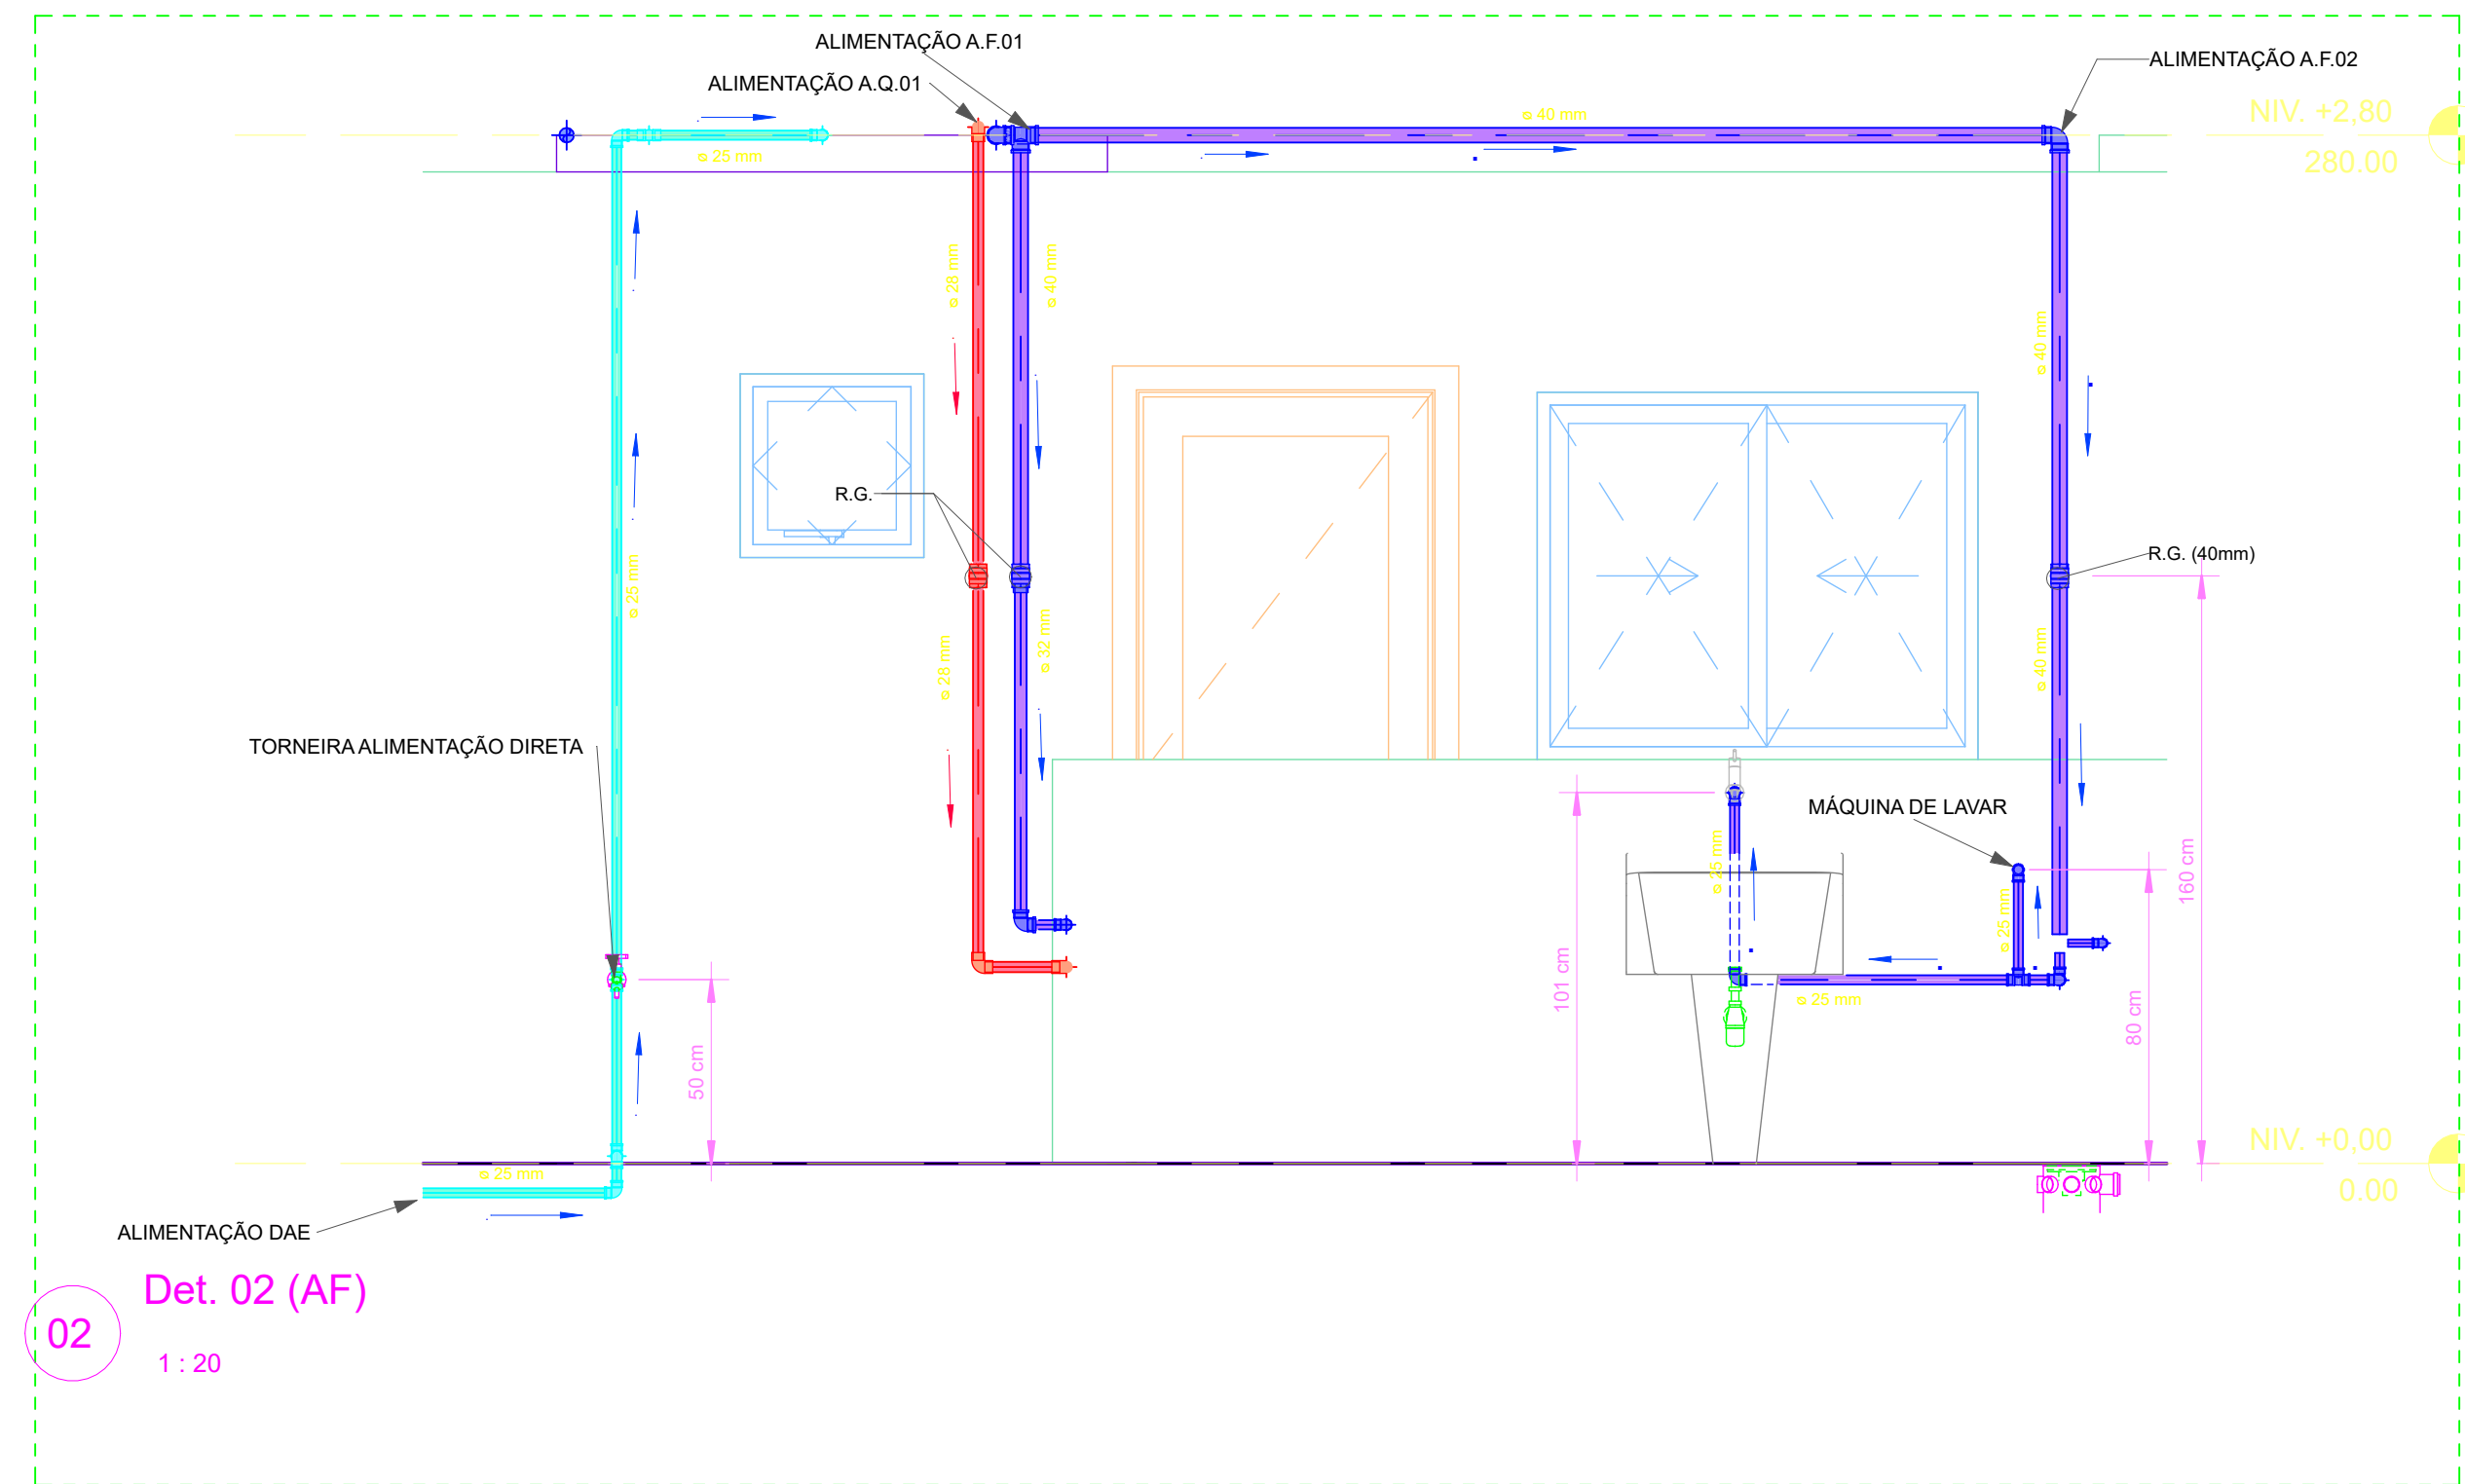


02 Det. 02 (AF)
1 : 20

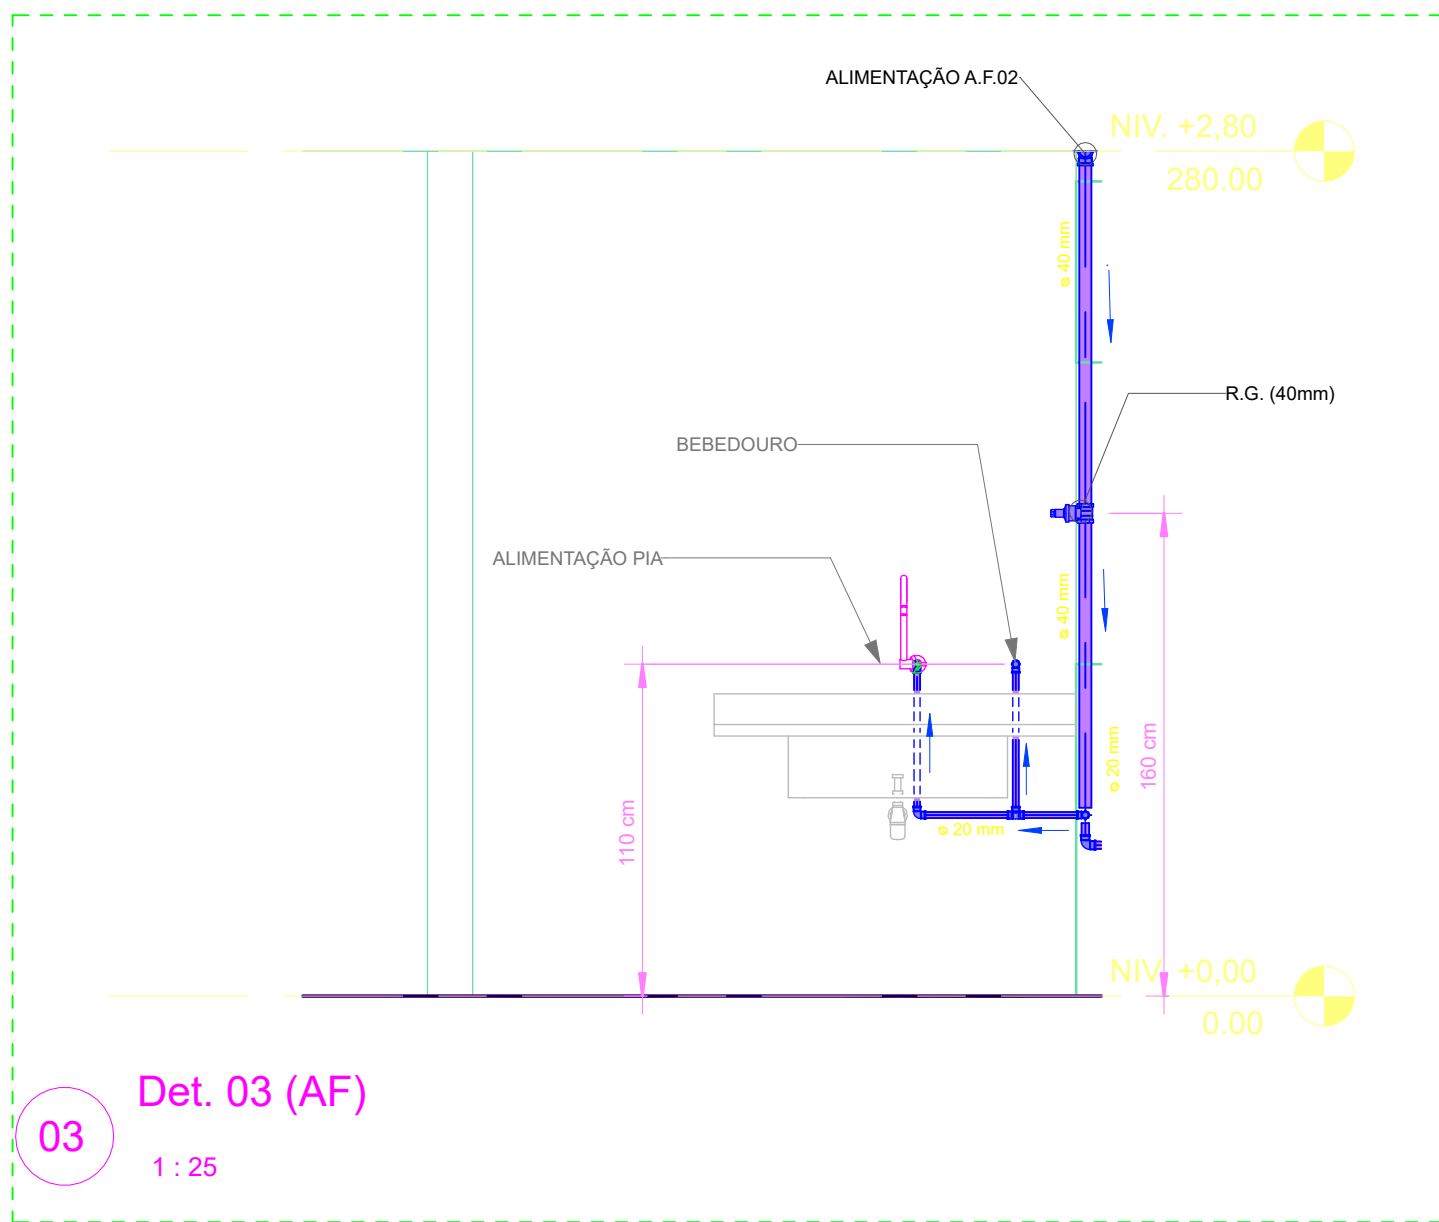

03 Det. 03 (AF)
1 : 25

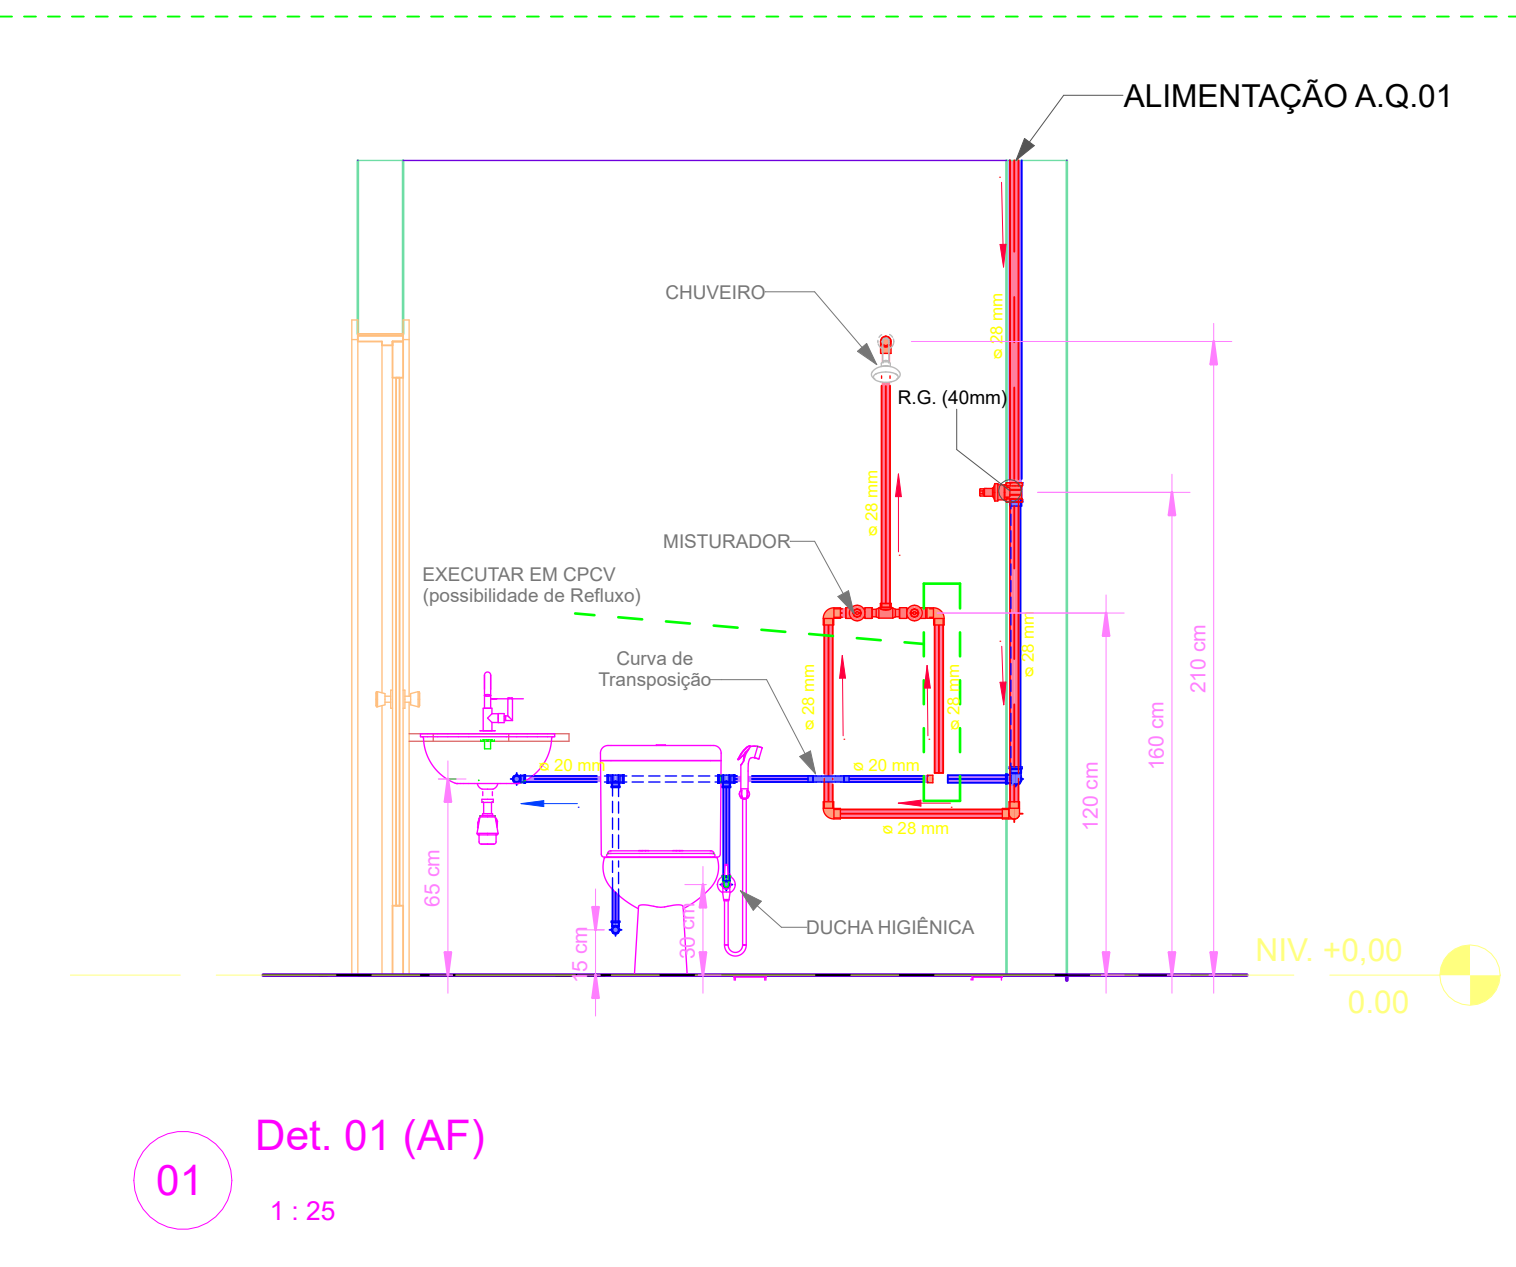

01 Det. 01 (AF)
1 : 25

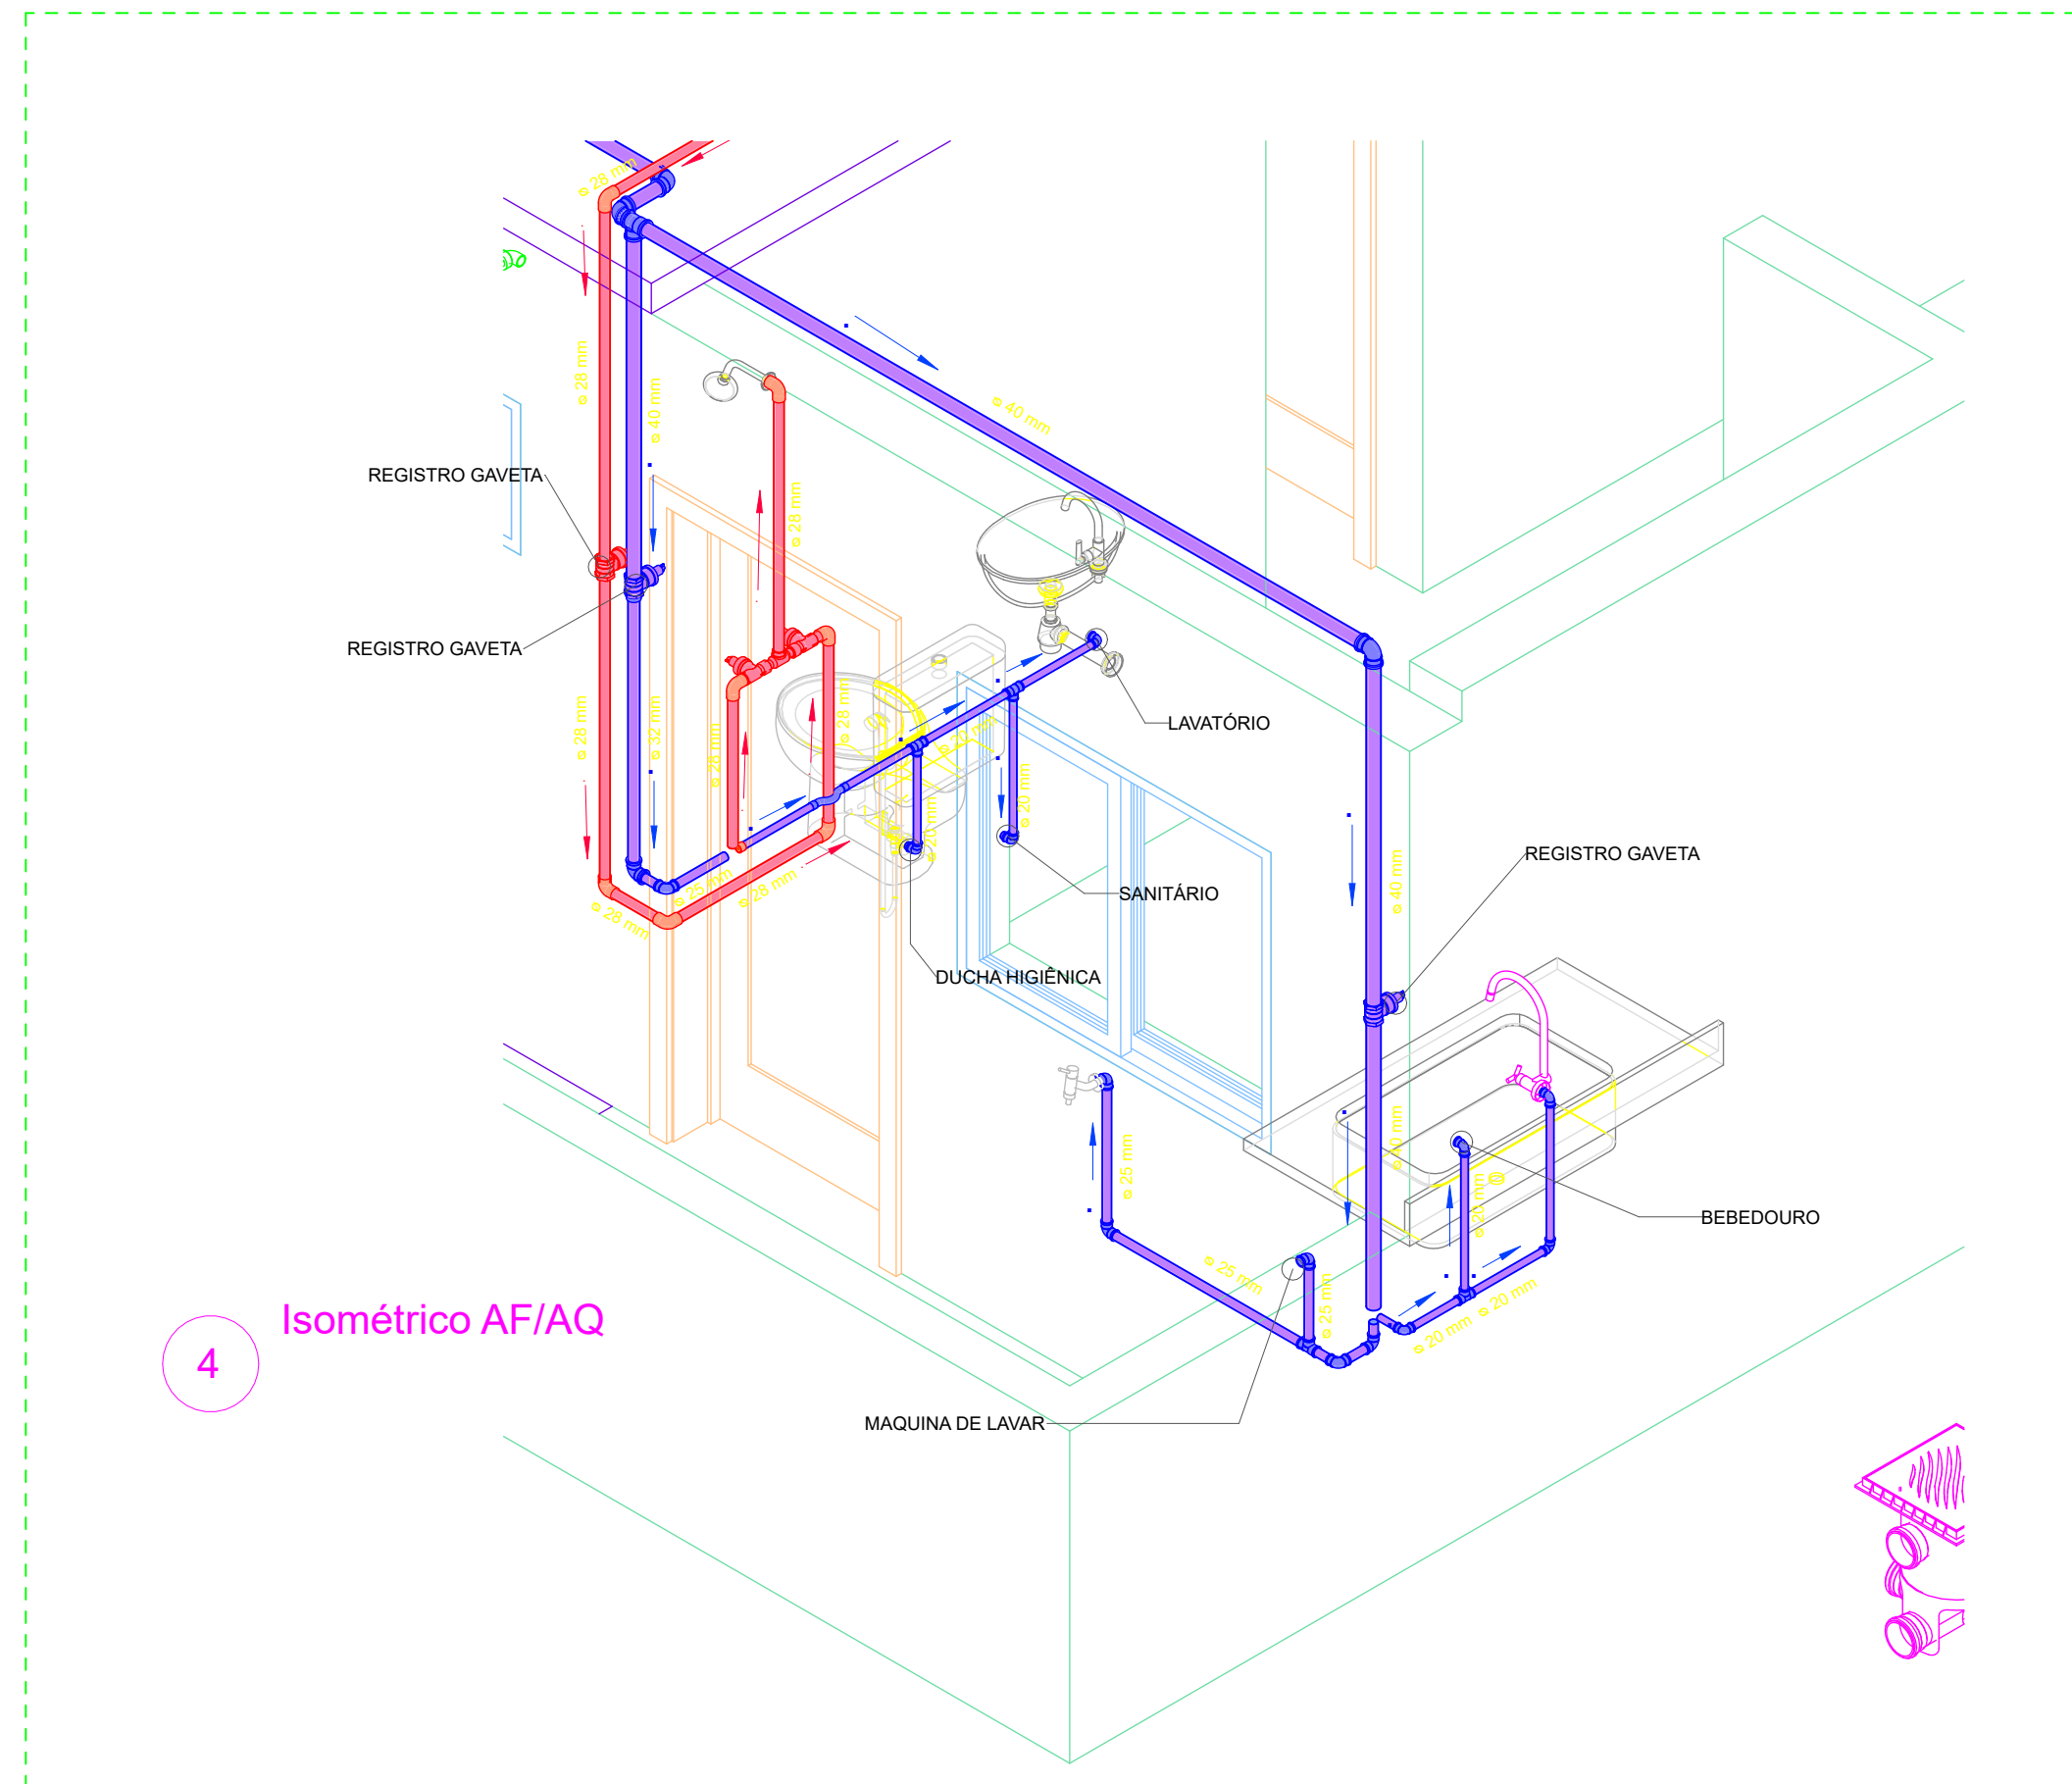

4 Isométrico AF/AQ

LEGENDA

TQ-N Ø D	Coluna de Água Pluvial diâmetro indicado	A.F. - ÁGUA FRIA
TV-N Ø D	Coluna de Ventilação diâmetro indicado	ALIMENTAÇÃO DIRETA
BA-N Ø D	Coluna de Água Fria diâmetro indicado	ESGOTO SANITÁRIO
BA-N Ø D	Coluna de Alimentação Direta diâmetro indicado	VENTILAÇÃO
C.I. - Caixa de Inspeção e Interligação		ÁGUA PLUVIAL
C.A. - Caixa de Areia		ÁGUA QUENTE
C.S. - Caixa Sifonada		
R.SE. - Ralo Seco		
		Fluxo Água Fria
		Fluxo Alimentação Direta
		Fluxo Esgoto Sanitário
		Fluxo Ventilação
		Fluxo Água Pluvial
		N% Declividade indicada

SIGLAS A.F. = ÁGUA FRIA T.Q. = TUBO DE QUEDA T.V. = TUBO DE VENTILAÇÃO BA. = BARRILETE R.G. = REGISTRO DE GAVETA R.P. = REGISTRO DE PRESSÃO R. ES. = REGISTRO DE ESFERA VS. SOLDÁVEL R. S. = CAIXA SIFONADA R. S. = CAIXA SIFONADA C. I. = CAIXA DE INSPEÇÃO E INTERLIGAÇÃO C. A. = CAIXA DE AREIA C. G. = CAIXA DE GORDURA	PREFEITURA MUNICIPAL DE NOVA ERA Secretaria de Obras e Serviços Urbanos	SIGLAS A.F. = ÁGUA FRIA T.Q. = TUBO DE QUEDA T.V. = TUBO DE VENTILAÇÃO BA. = BARRILETE R.G. = REGISTRO DE GAVETA R.P. = REGISTRO DE PRESSÃO R. ES. = REGISTRO DE ESFERA VS. SOLDÁVEL R. S. = CAIXA SIFONADA R. S. = CAIXA SIFONADA C. I. = CAIXA DE INSPEÇÃO E INTERLIGAÇÃO C. A. = CAIXA DE AREIA C. G. = CAIXA DE GORDURA
Projeto Hidrossanitário	Uso: Residencial	Elementos da Prancha:
Endereço: RUA ALEXANDRINO ANSELMO MARTINS, BAIRRO MORADA DOS HERÓIS - NOVA ERA/MG		Detalhes executivos do sistema de instalação hidráulica e Sanitária, vistas isométricas e quantitativos
Proprietário:	Prefeitura Municipal de Nova Era Secretaria de Obras e Serviços Urbanos	
Resp. Técnico:	DIEGO DE SOUZA MARRIEL BAÉTA ENG. CIVIL-CREA/MG 175.493/D JULIANA MARTINS VIEIRA SOUZA ENG. CIVIL-CREA/MG 318.791/D	
Data: 30/06/2022	Desenho: 027.19	Folha: F.01 / 05