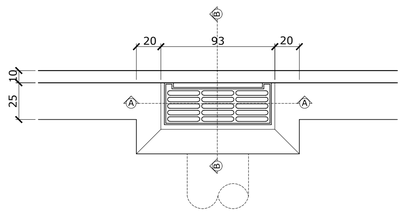
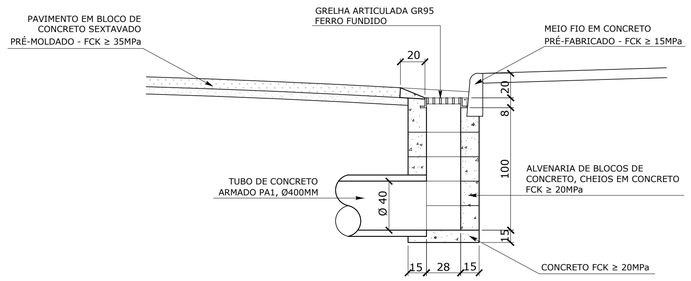
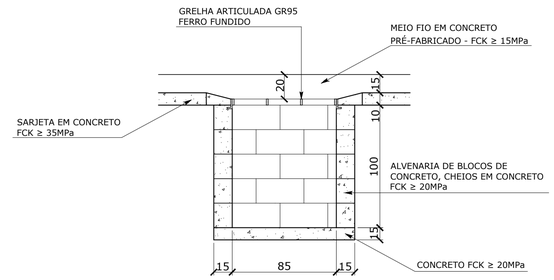
VISTA EM PLANTA



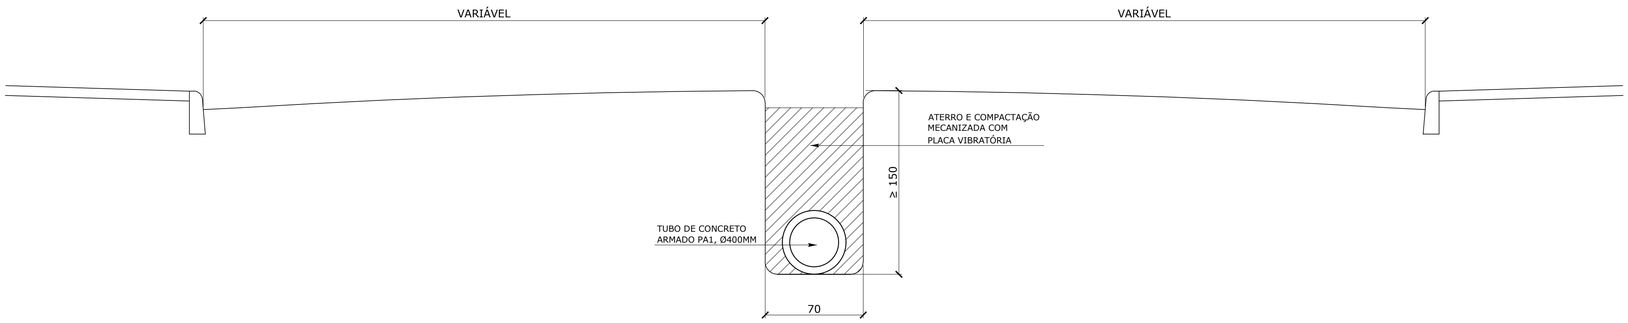

CORTE BB




CORTE AA




## DETALHE BOCA DE LOBO
Esc: 1:25




## DETALHE DA ESCAVAÇÃO
Esc: 1:25

NOTAS

| LOGRADOURO | ÁREA DE PAVIMENTO | | | MEIO FIO (m) | SARJETA 0,25 (m) | PASSEIO (m²) |
|---|---|---|---|---|---|---|
| | COMPRIMENTO | LARGURA MÉDIA | ÁREA (m²) | | | |
| RUA ITABIRA | 408,372 | 7,04 | 2.875,62 | 226,80 | 500,75 | 466,30 |

PREFEITURA MUNICIPAL DE NOVA ERA
Secretaria de Obras e Serviços Urbanos

RESPONSÁVEIS TÉCNICOS:

LUCAS FELIPE Q. M. DA COSTA
ENG. CIVIL - CREA/MG 249.710/D

LUÍS AUGUSTO CLARK LOPES
ENG. CIVIL - CREA/MG 212.505/D

ENDEREÇO: RUA ITABIRA, BAIRRO DO ARMAZÉM

CIDADE: NOVA ERA/MG

CONTEÚDO: PROJETO BÁSICO/EXECUTIVO DE DRENAGEM PLUVIAL E PAVIMENTAÇÃO

DETALHE: DETALHE BOCA DE LOBO; DETALHE DA ESCAVAÇÃO

| ÁREA LEVANTADA: | ÁREA CONSTRUÍDA: | FORMATO: | ESCALA: |
|---|---|---|---|
| - | - | A1 | INDICADA |

DESENHO: LUCAS F. Q. M. COSTA
Engenheiro Civil
CREA/MG 249.710/D

SOFTWARE: AUTOCAD

DATA: 24/05/2021

ARQUIVO: PAV. 2021 RUA ITABIRA - REV.01.dwg

FOLHA: 06 / 07