



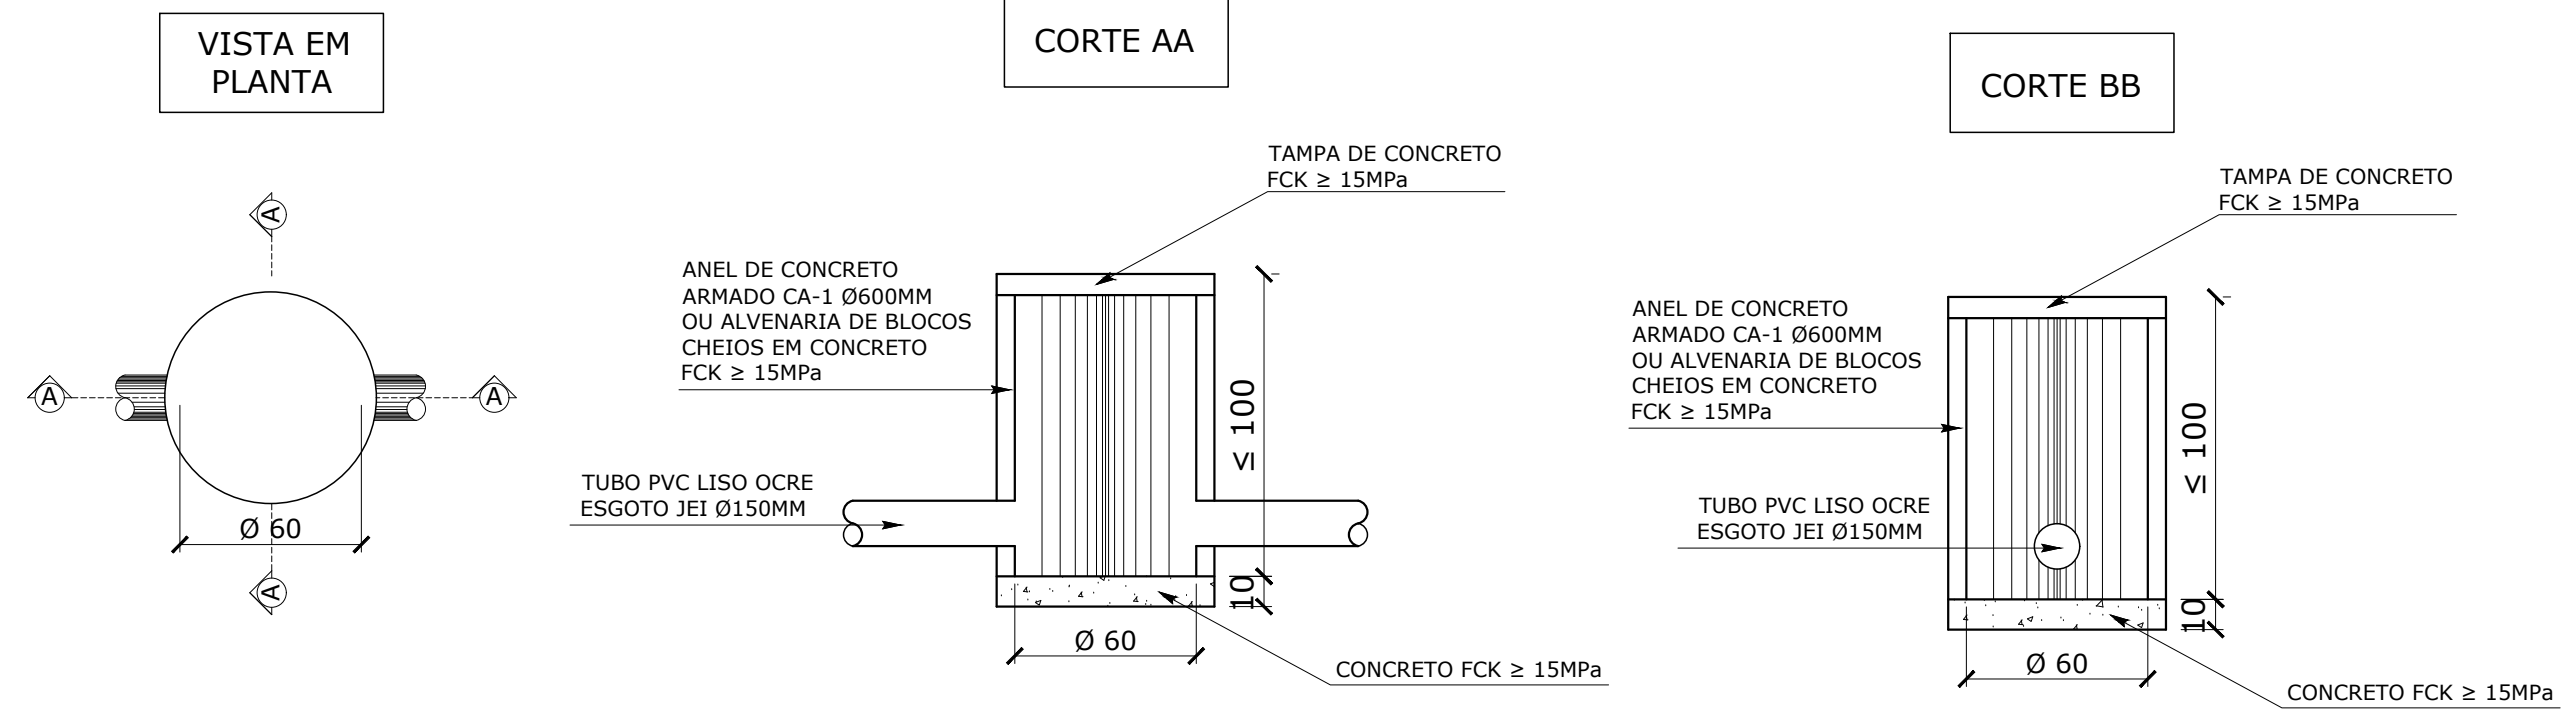

DETALHE PV ESGOTO
Esc: 1:25

OBS:
TODAS AS DIMENSÕES INSERIDAS NO PROJETO ESTÃO EM "CENTÍMETROS", NO ENTANTO, OS NÍVEIS DA PLANTA DE LOCAÇÃO FORAM INSERIDOS EM "METROS" PARA DIFERENCIÁ-LOS E FACILITAR A LEITURA.


O ESGOTO DAS CASAS Nº18, 19 E 20 DEVERÁ SER EXECUTADO PARA FRENTE, DE FORMA CONVENCIONAL.

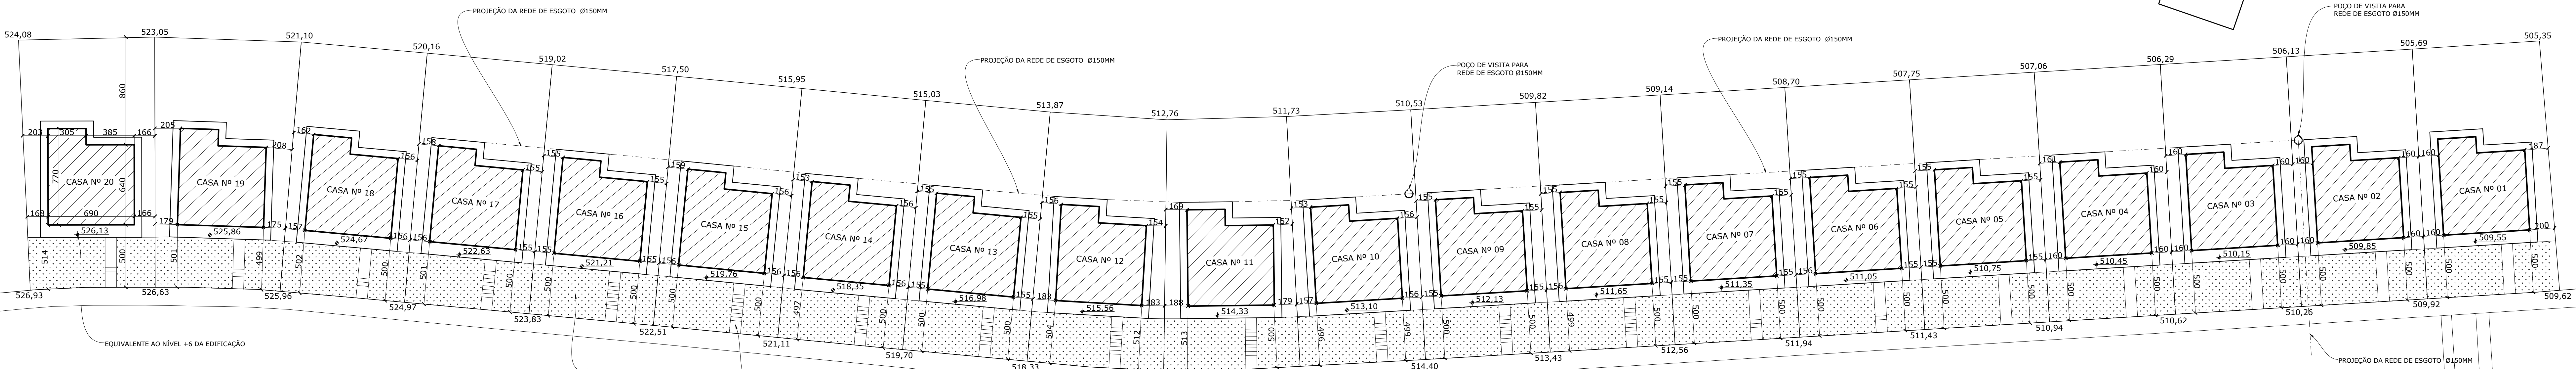

RUA ALEXANDRINO ANSELMO MARTINS

LOCAÇÃO - RUA ALEXANDRINO ANSELMO MARTINS
Esc: 1:200

NOTAS:
* AS DIMENSÕES INSERIDAS NO PROJETO ARQUITETÔNICO SÃO "ACADABAS", OU SEJA, APÓS A EXECUÇÃO DOS REVESTIMENTOS OS CÔMODOS DEVERÃO POSSUIR EXATAMENTE AS COTAS DE PROJETO.
* EM ALVENARIAS COM ESPESURA DE 20CM DEVERÁ SER ASSENTADO TIJOLO CERÂMICO FURADO E=14CM.
* EM ALVENARIA COM ESPESURA DE 15CM DEVERÁ SER ASSENTADO TIJOLO CERÂMICO FURADO E=9CM.
* A PAGINAÇÃO DOS REVESTIMENTOS DEVERÁ SEGUIR O PROJETO A SER FORNECIDO PELA FISCALIZAÇÃO MUNICIPAL DURANTE A EXECUÇÃO DA OBRA, MEDIANTE APROVAÇÃO DO MODELO DE REVESTIMENTO POR PARTE DA PREFEITURA MUNICIPAL DE NOVA ERA/MG.

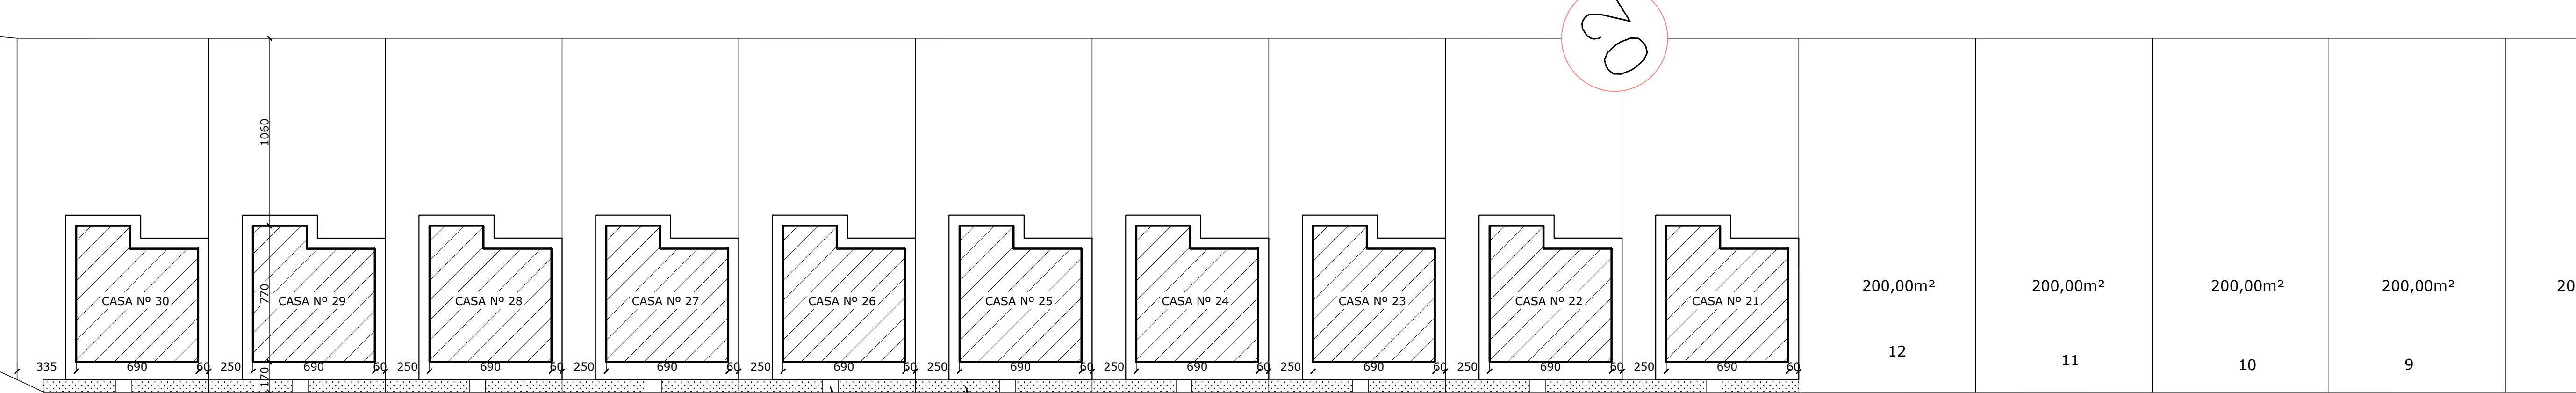

RUA OLÍMPIO GOMES DA SILVA

LOCAÇÃO - RUA OLÍMPIO GOMES DA SILVA
Esc: 1:200

		PREFEITURA MUNICIPAL DE NOVA ERA Secretaria de Obras e Serviços Urbanos			
RESPONSÁVEIS TÉCNICOS:					
LUIZ AUGUSTO CLARK LOPES ENG. CIVIL - CREA/MG 212.305/D			GABRIEL CALDEIRA GOMES ENG. CIVIL - CREA/MG 239.235/LP		
ENDEREÇO: RUA ALEXANDRINO ANSELMO MARTINS, BAIRRO MORADA DOS HERÓIS - NOVA ERA/MG RUA OLÍMPIO GOMES DA SILVA, BAIRRO DA ESTAÇÃO - NOVA ERA/MG					
CONTEÚDO: PROJETO EXECUTIVO ARQUITETÔNICO - CASA POPULAR					
DETALHE: PLANTAS DE LOCAÇÃO					
ÁREA LEVANTADA: m ²		ÁREA CONSTRUÍDA: 48,13 m ²		FORMATO: A0	
				ESCALA: INDICADA	
DESENHO: GABRIEL CALDEIRA GOMES Diretor do Departamento de Fiscalização de Projetos e Obras		REVISÃO: REV.00		DATA: 18/11/2019	
		ARQUIVO:		FOLHA: 02/02	