

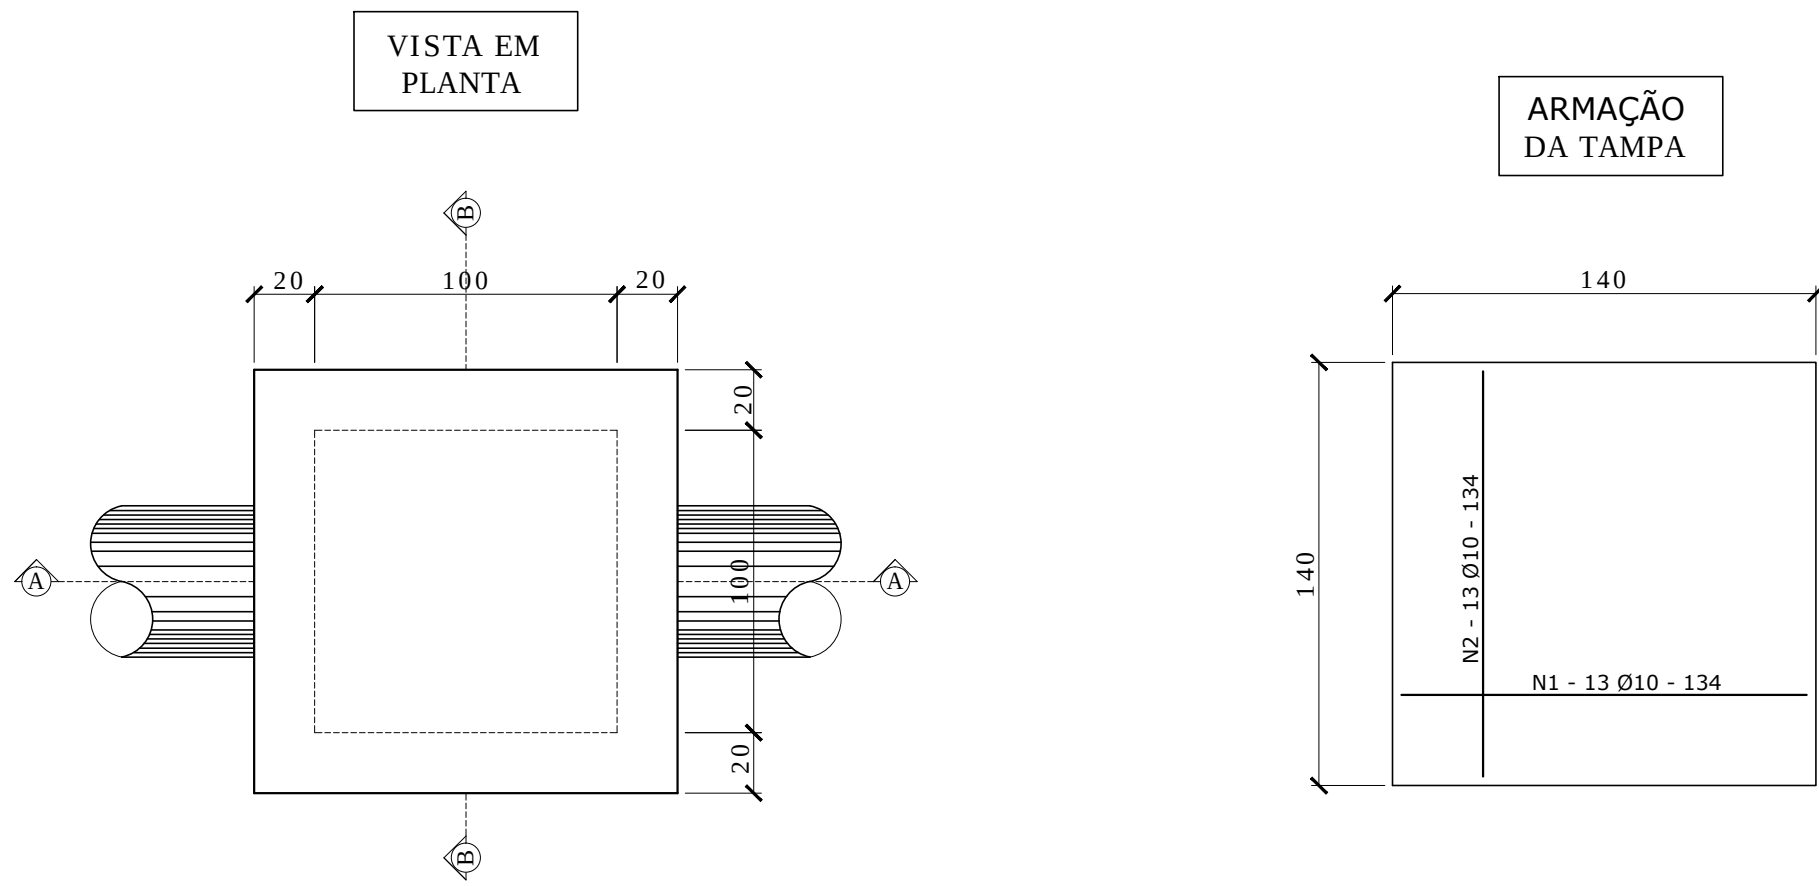
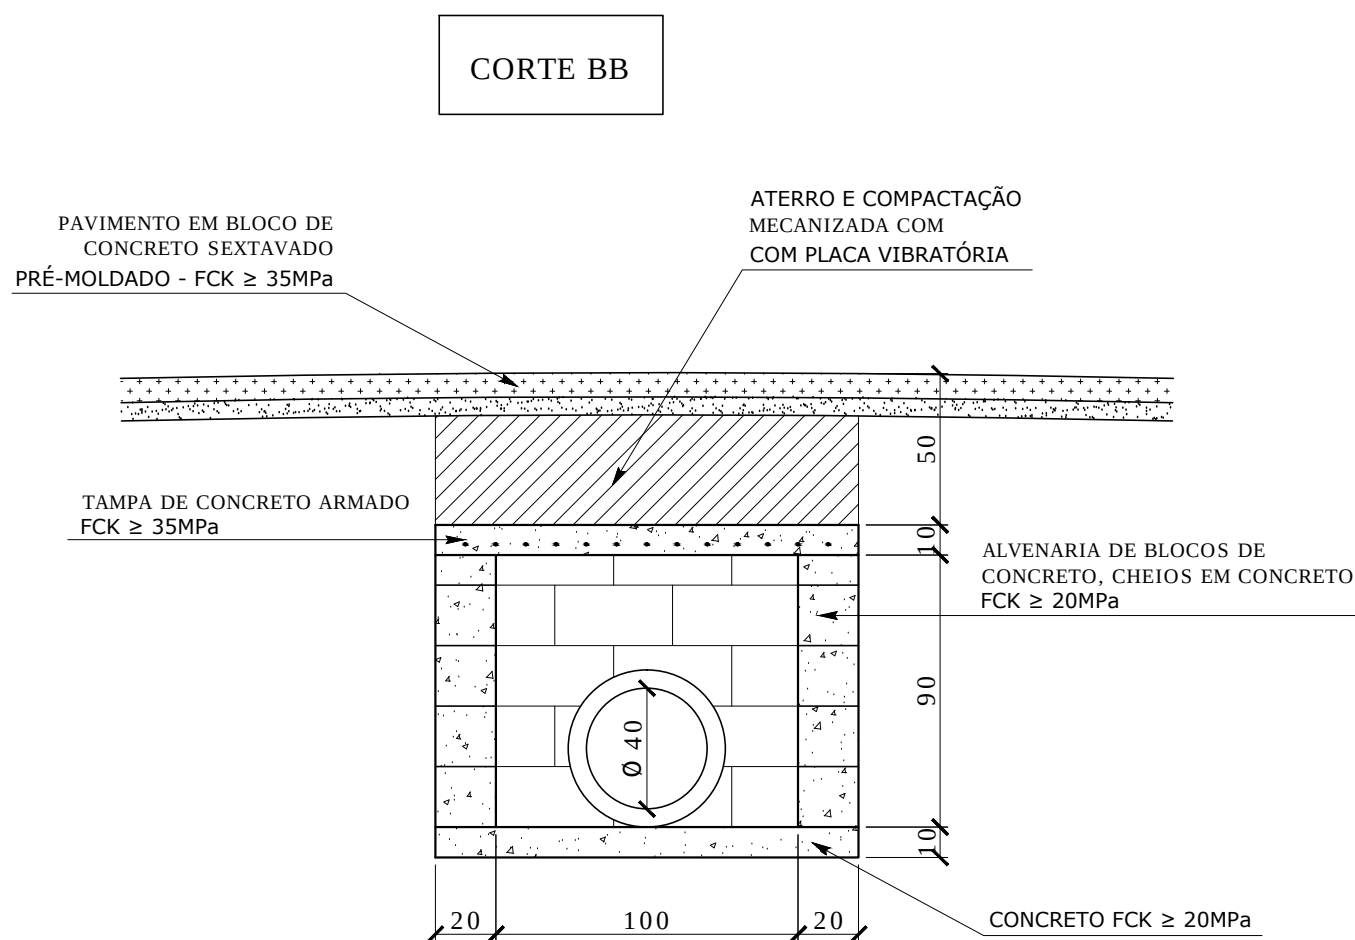
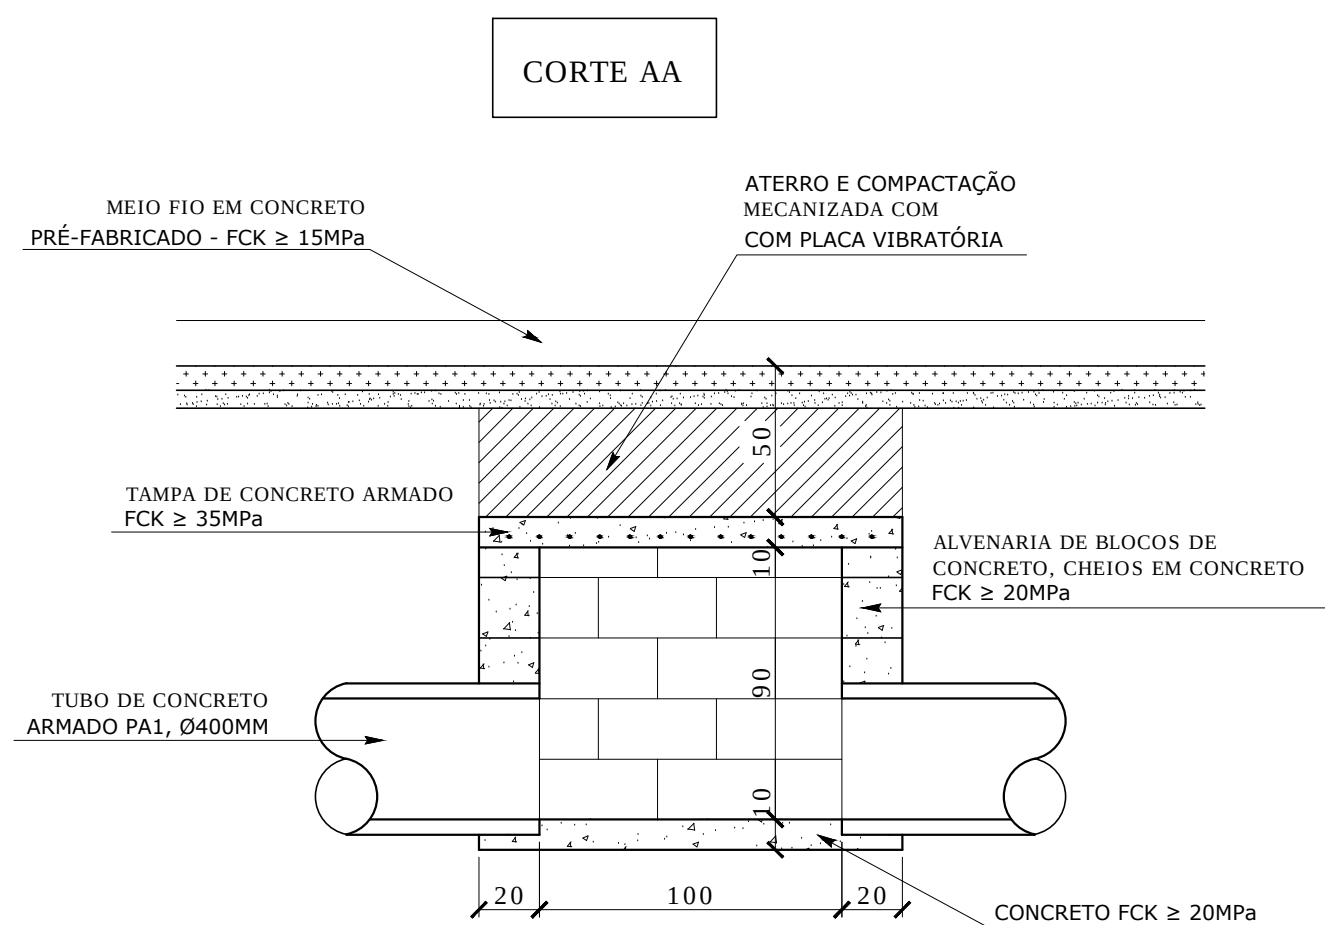


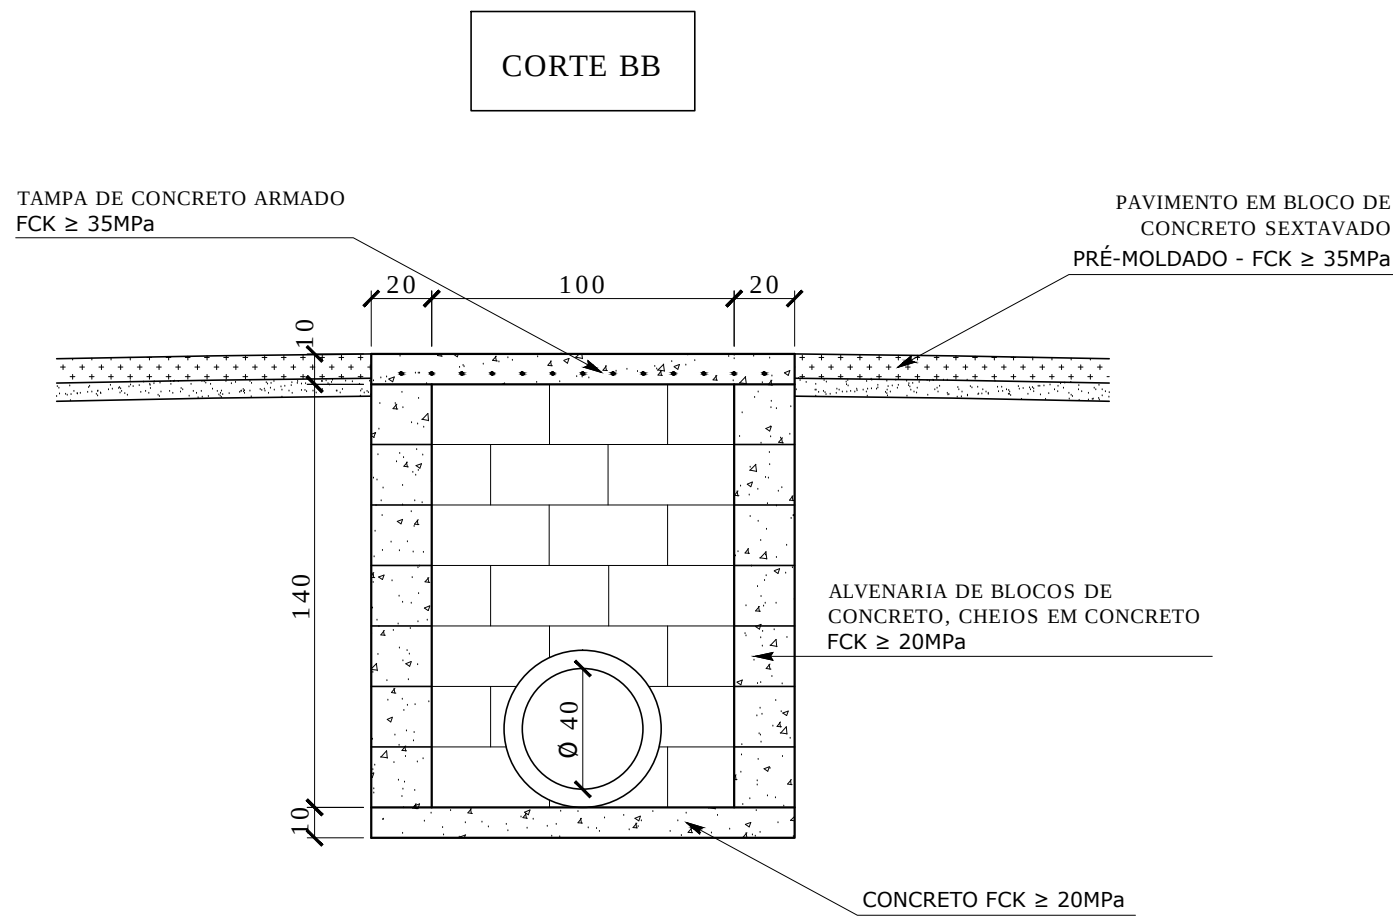

POÇO DE VISITA - PV - PARA REDE PLUVIAL

Esc: 1:25

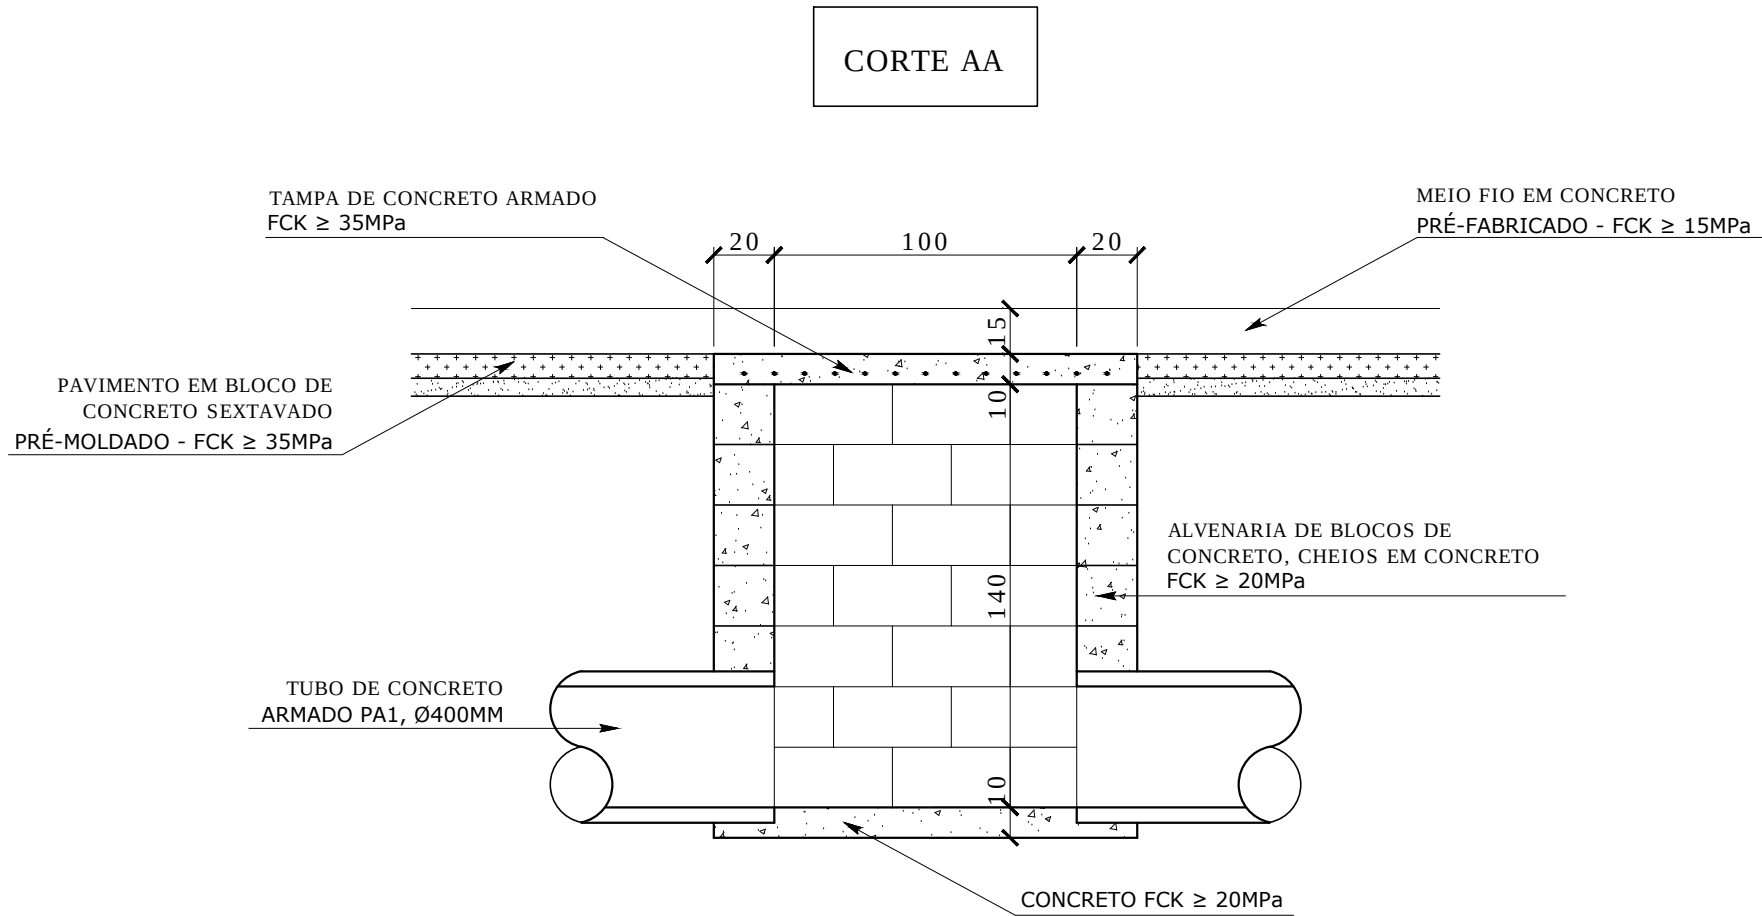

CAIXA DE PASSAGEM - CP - PARA REDE PLUVIAL

Esc: 1:25

NOTAS						
LOGRADOURO	ÁREA DE PAVIMENTO			MEIO FIO (m)	SARJETA 0,30 (m)	PASSEIO (m²)
	COMPRIMENTO	LARGURA MÉDIA	ÁREA (m²)			
ESTRADA DE LIGAÇÃO	331,31	6,30	2.086,19	663,84	663,84	398,73
REQUERENTE:				CNPJ:		
PREFEITURA MUNICIPAL DE NOVA ERA				16.819.831/0001-20		
RESPONSÁVEL TÉCNICO:				CREA:		
Luís Augusto Clark Lopes				212.505/D-MG		
ENDEREÇO:					CIDADE:	
LIGAÇÃO ENTRE OS BAIRROS CÓRREGO DAS PEDRAS E MORADA DOS HERÓIS					NOVA ERA/MG	
CONTEÚDO:						
PROJETO CADASTRAL						
DETALHE:						
POÇO DE VISITA PARA REDE PLUVIAL / CAIXA DE PASSAGEM PARA REDE PLUVIAL						
ÁREA LEVANTADA:	ÁREA CONSTRUÍDA:	FORMATO:		ESCALA:		
- m²	- m²	A1		INDICADA		
DESENHO:		REVISÃO:			DATA:	
GABRIEL CALDEIRA GOMES Diretor do Departamento de Fiscalização de Projetos e Obras		REV.00			20/07/2018	
		ARQUIVO:			FOLHA:	
					03/04	