




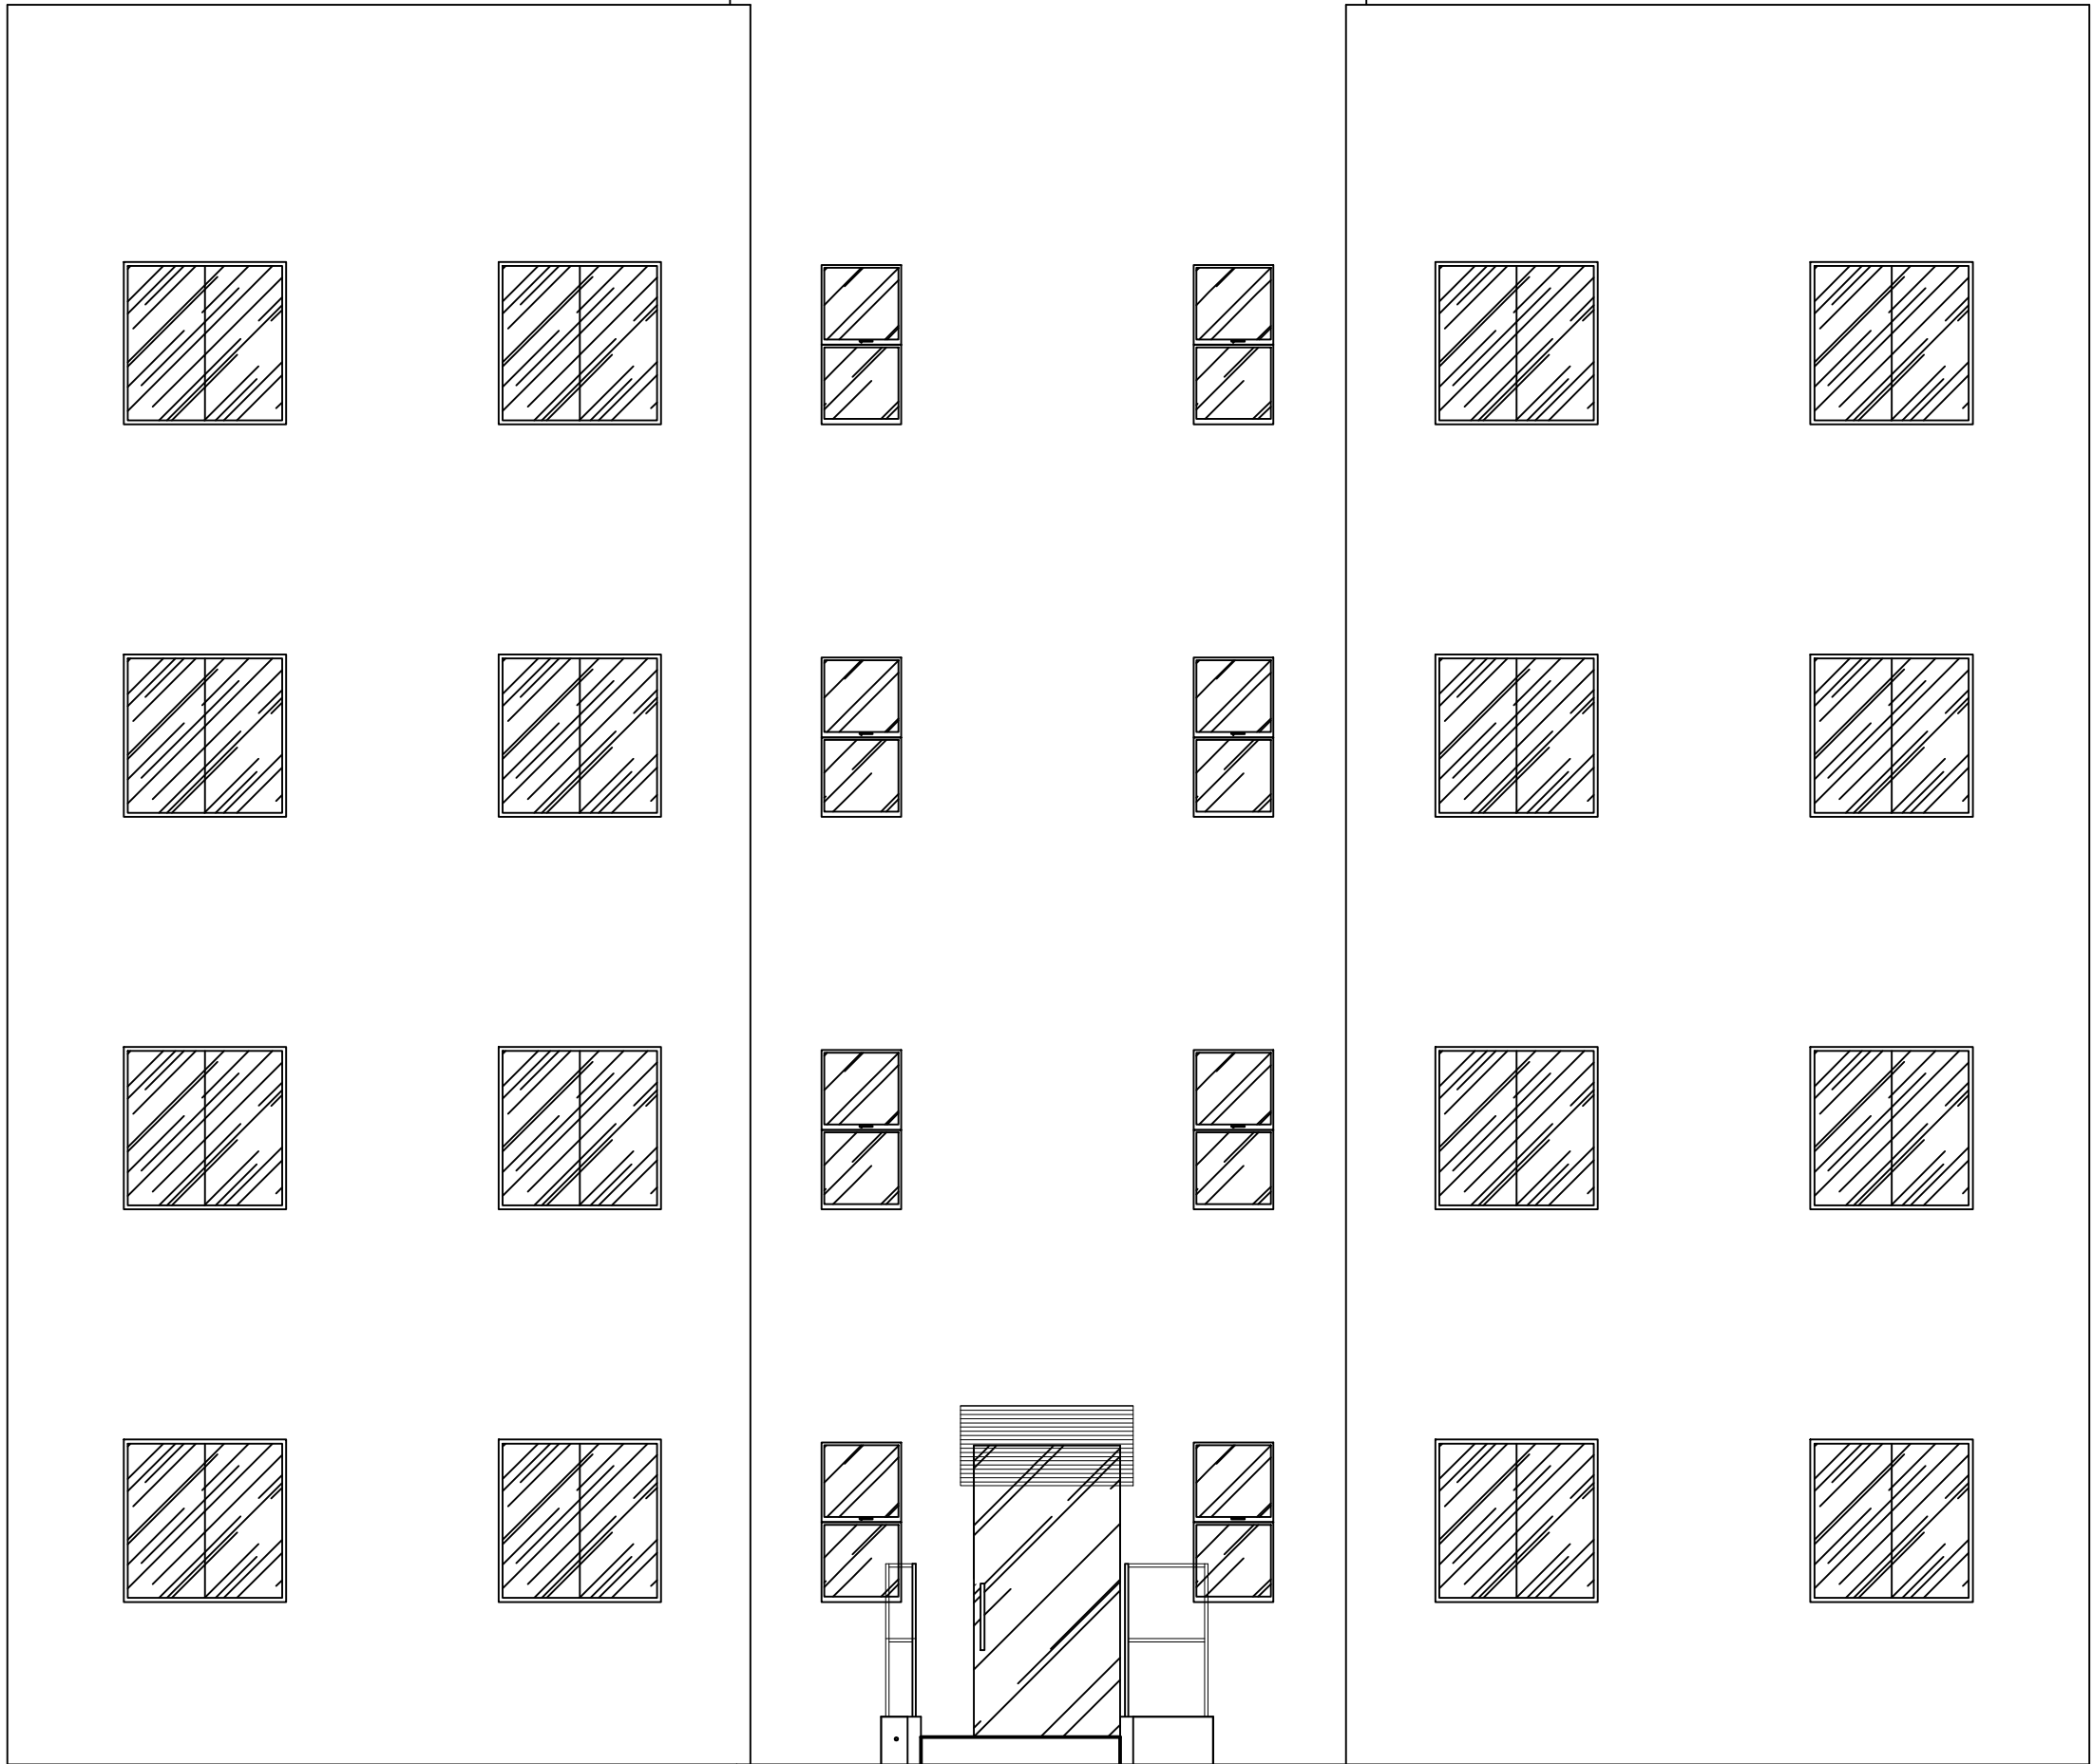


ELEVACÃO FRONTAL
escala 1/75

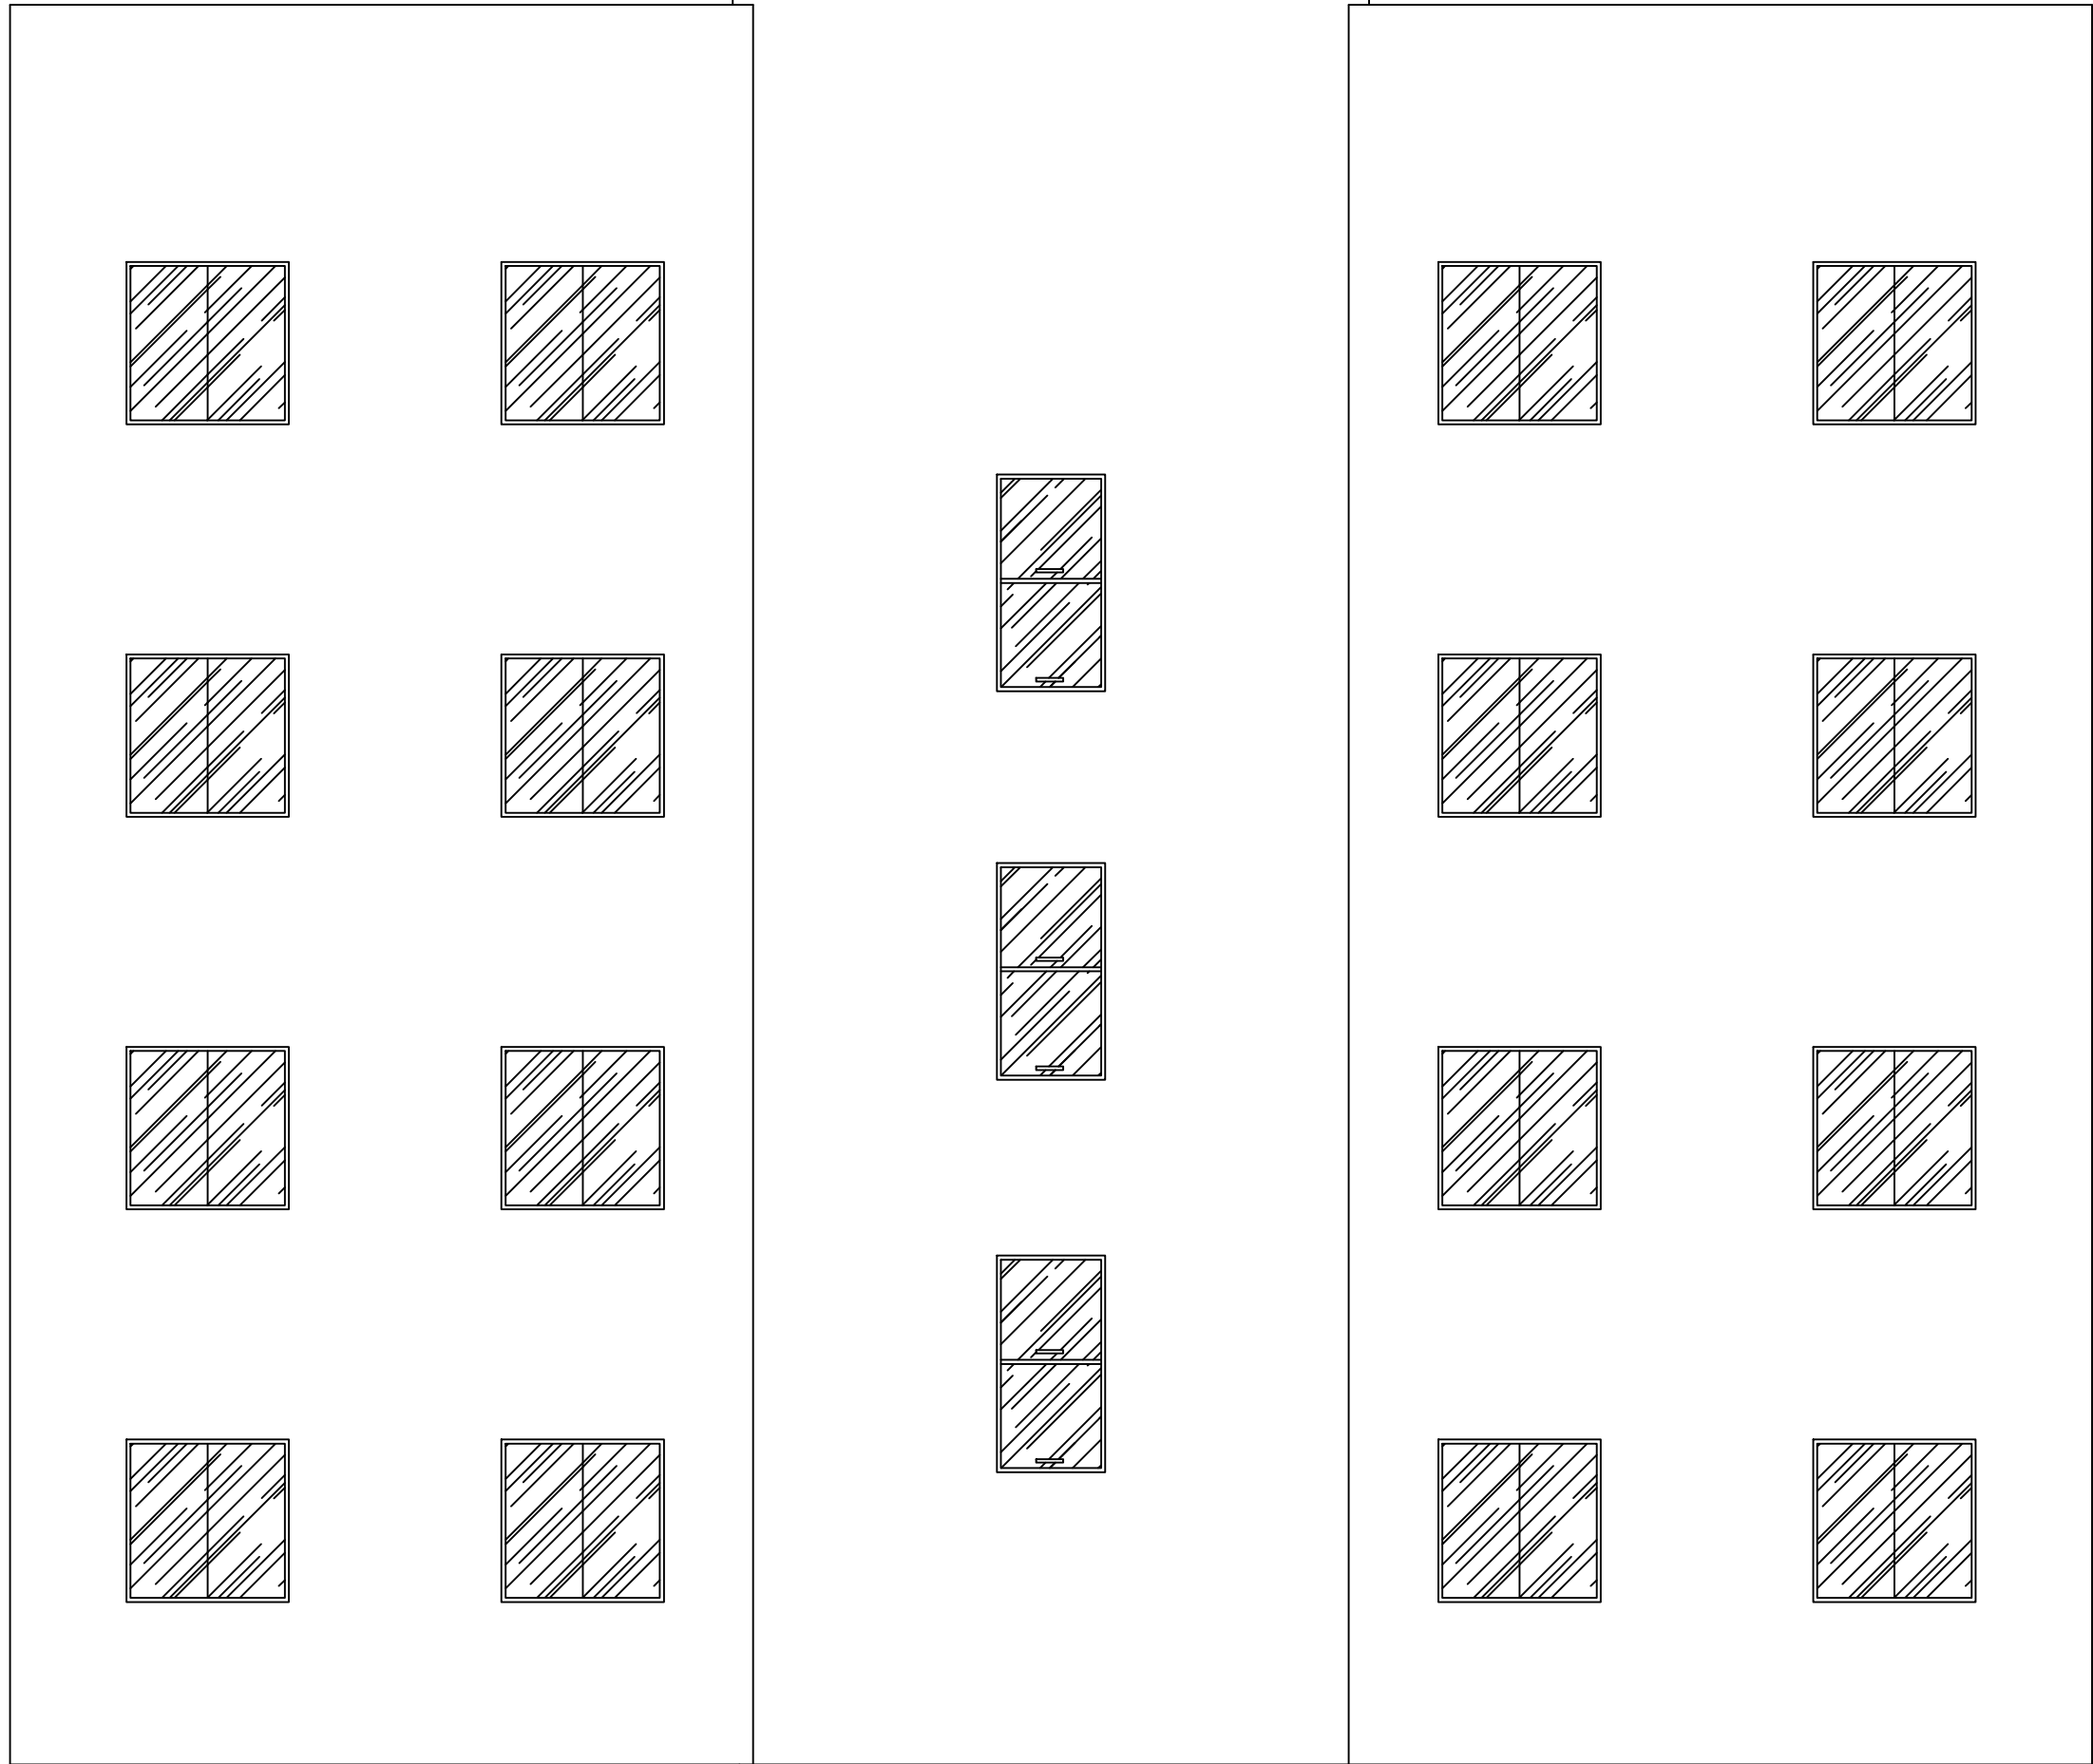


ELEVACÃO POSTERIOR
escala 1/75

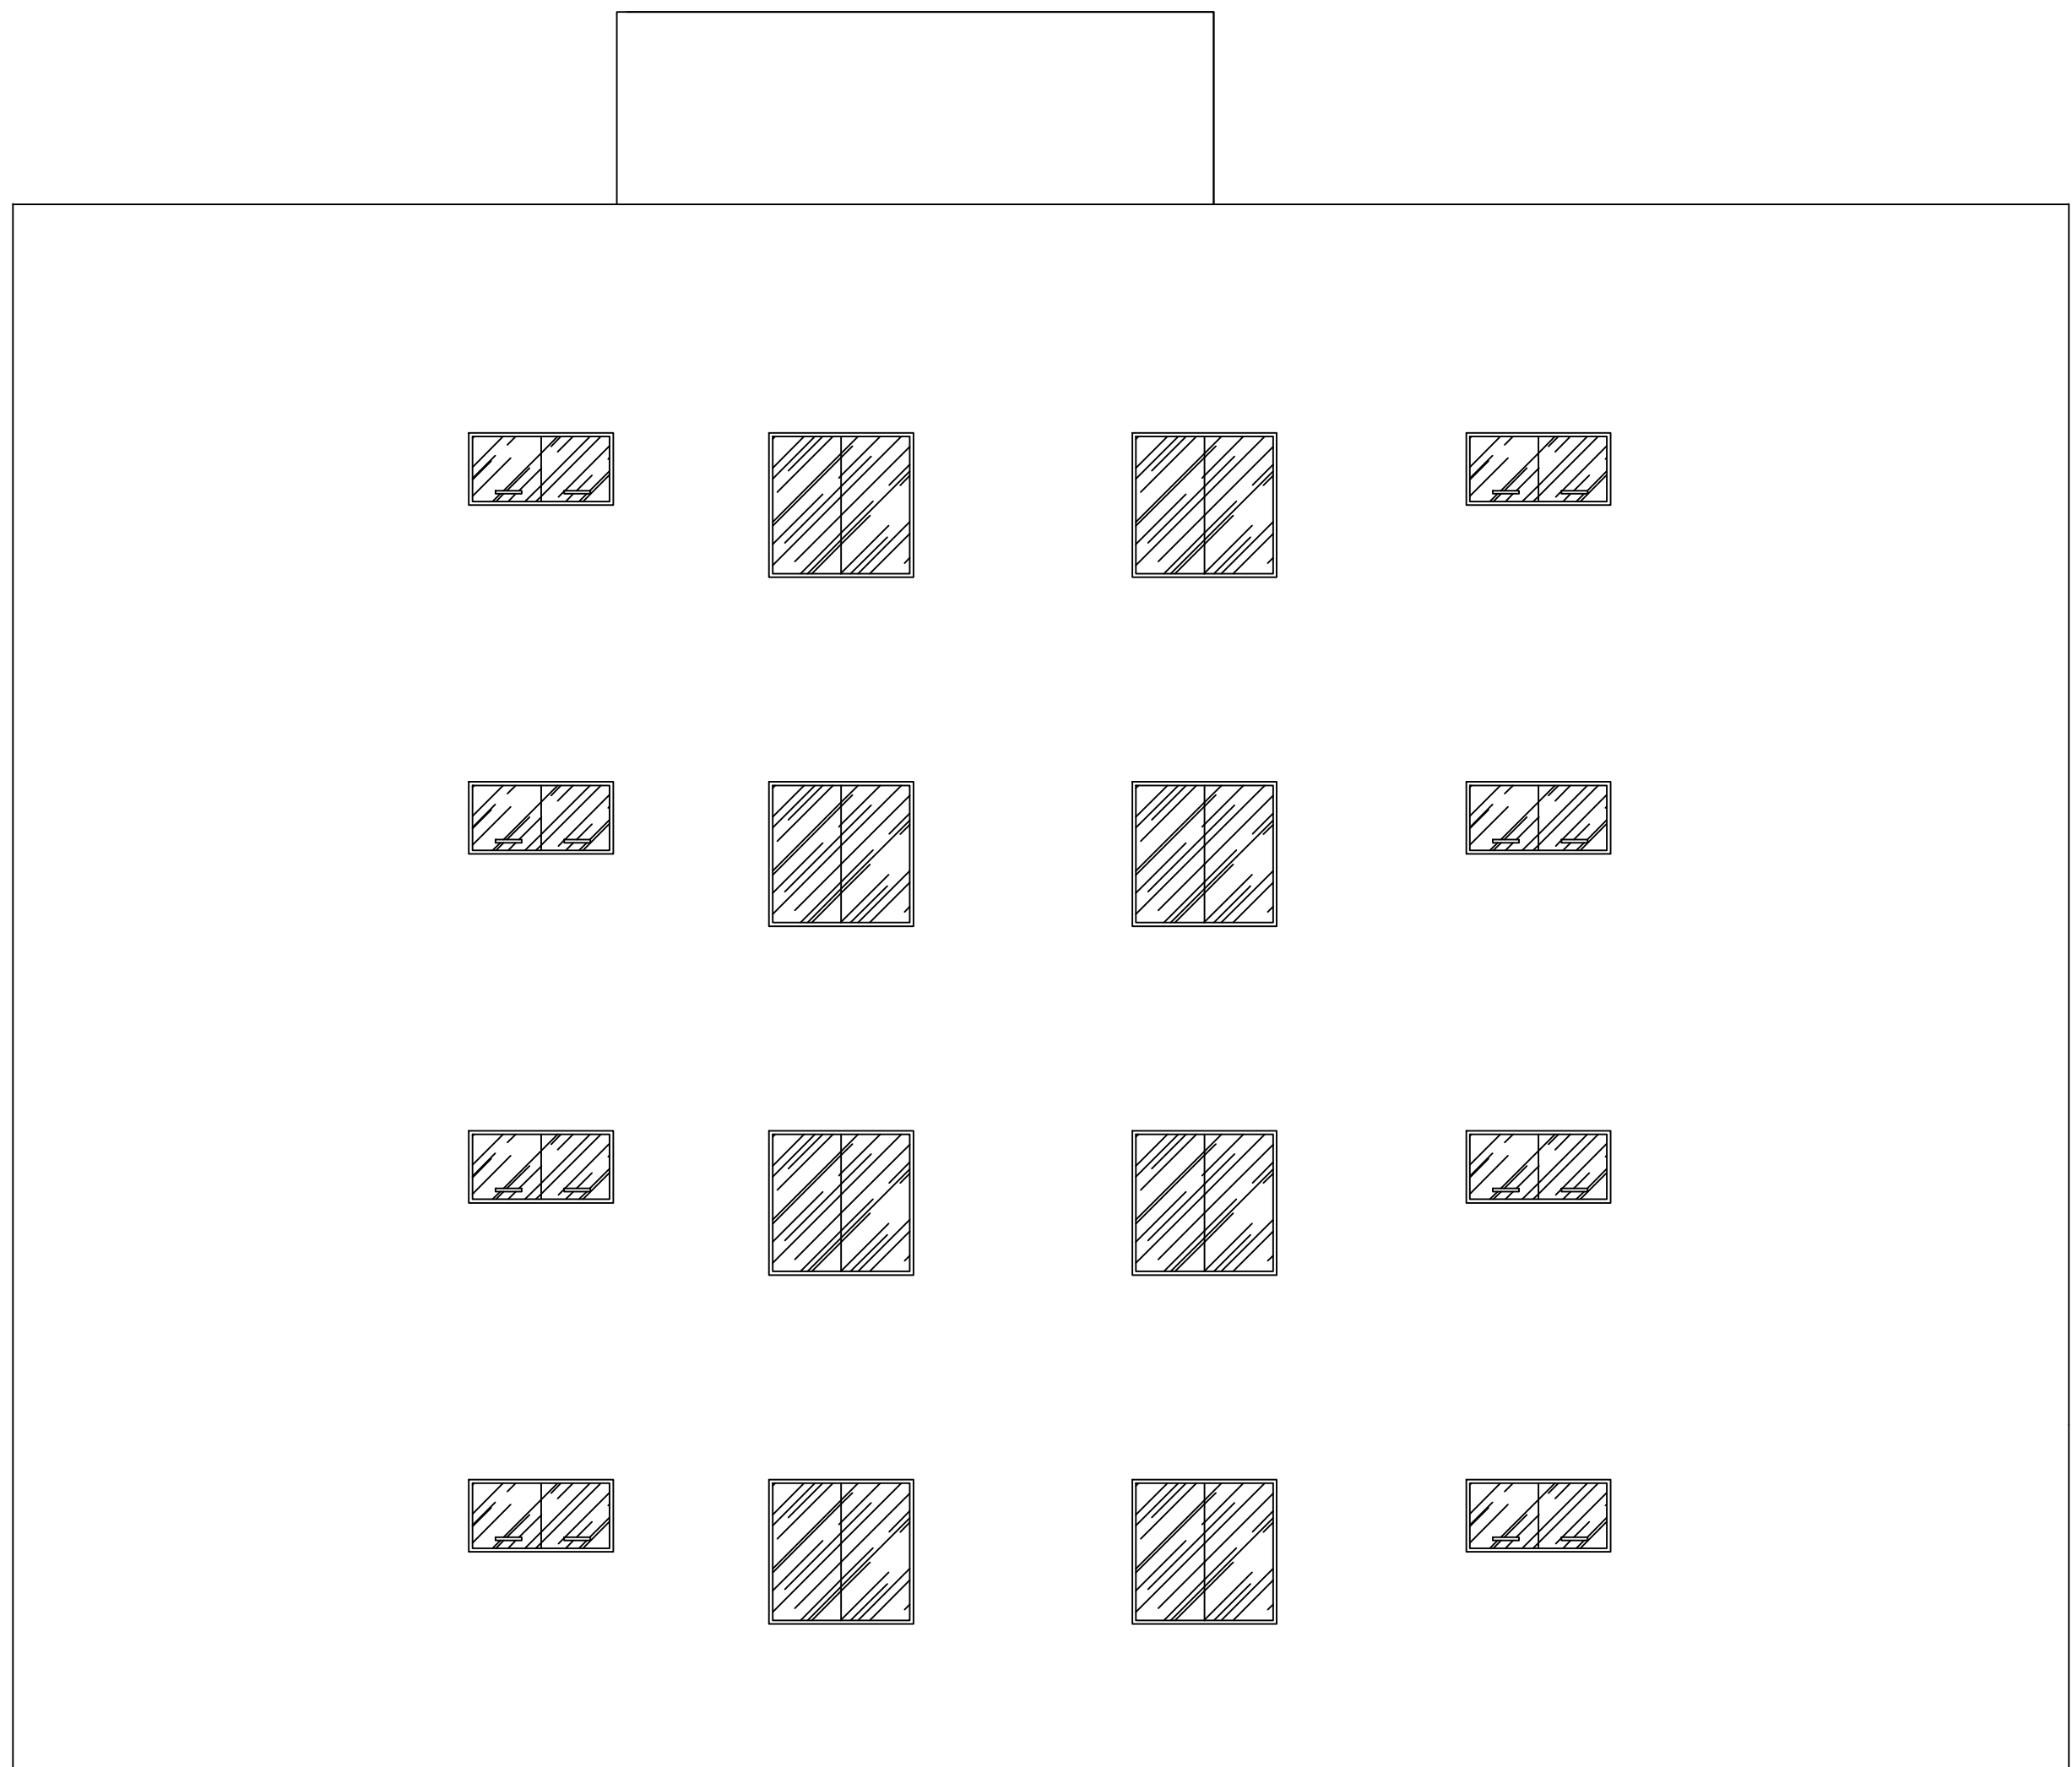


ELEVACÃO ESQUERDA
escala 1/75

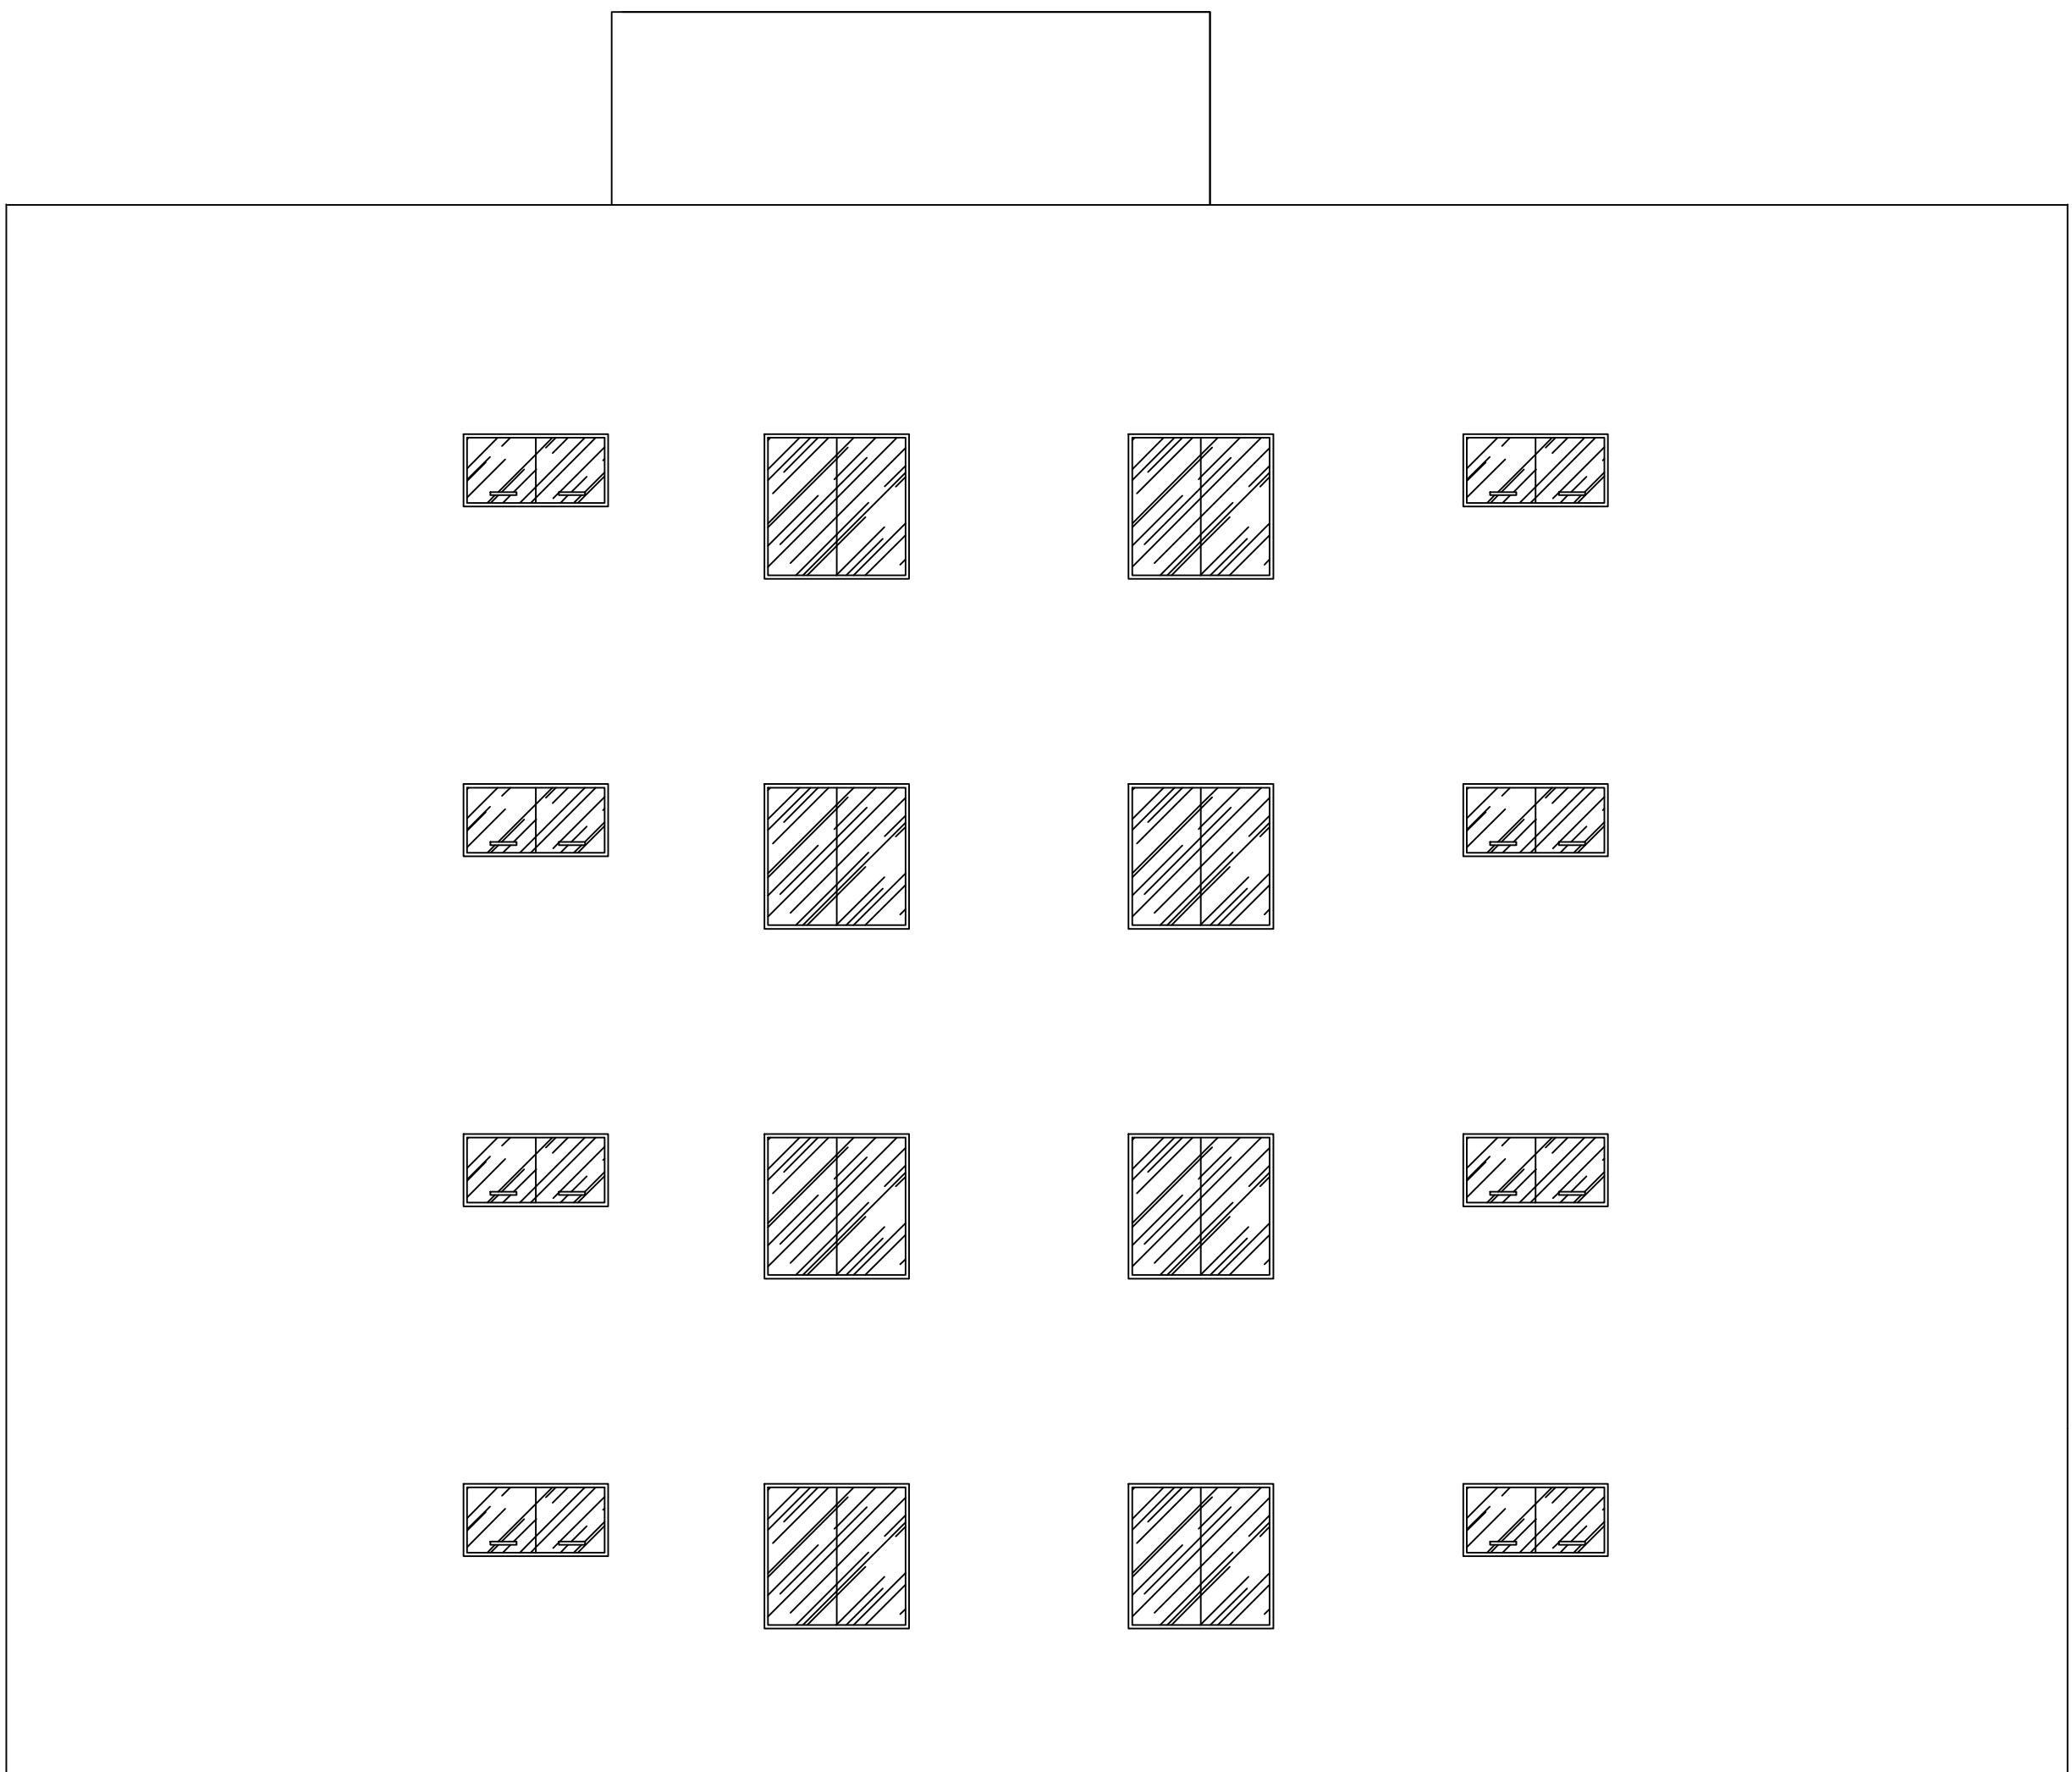

ELEVACÃO DIREITA
escala 1/75

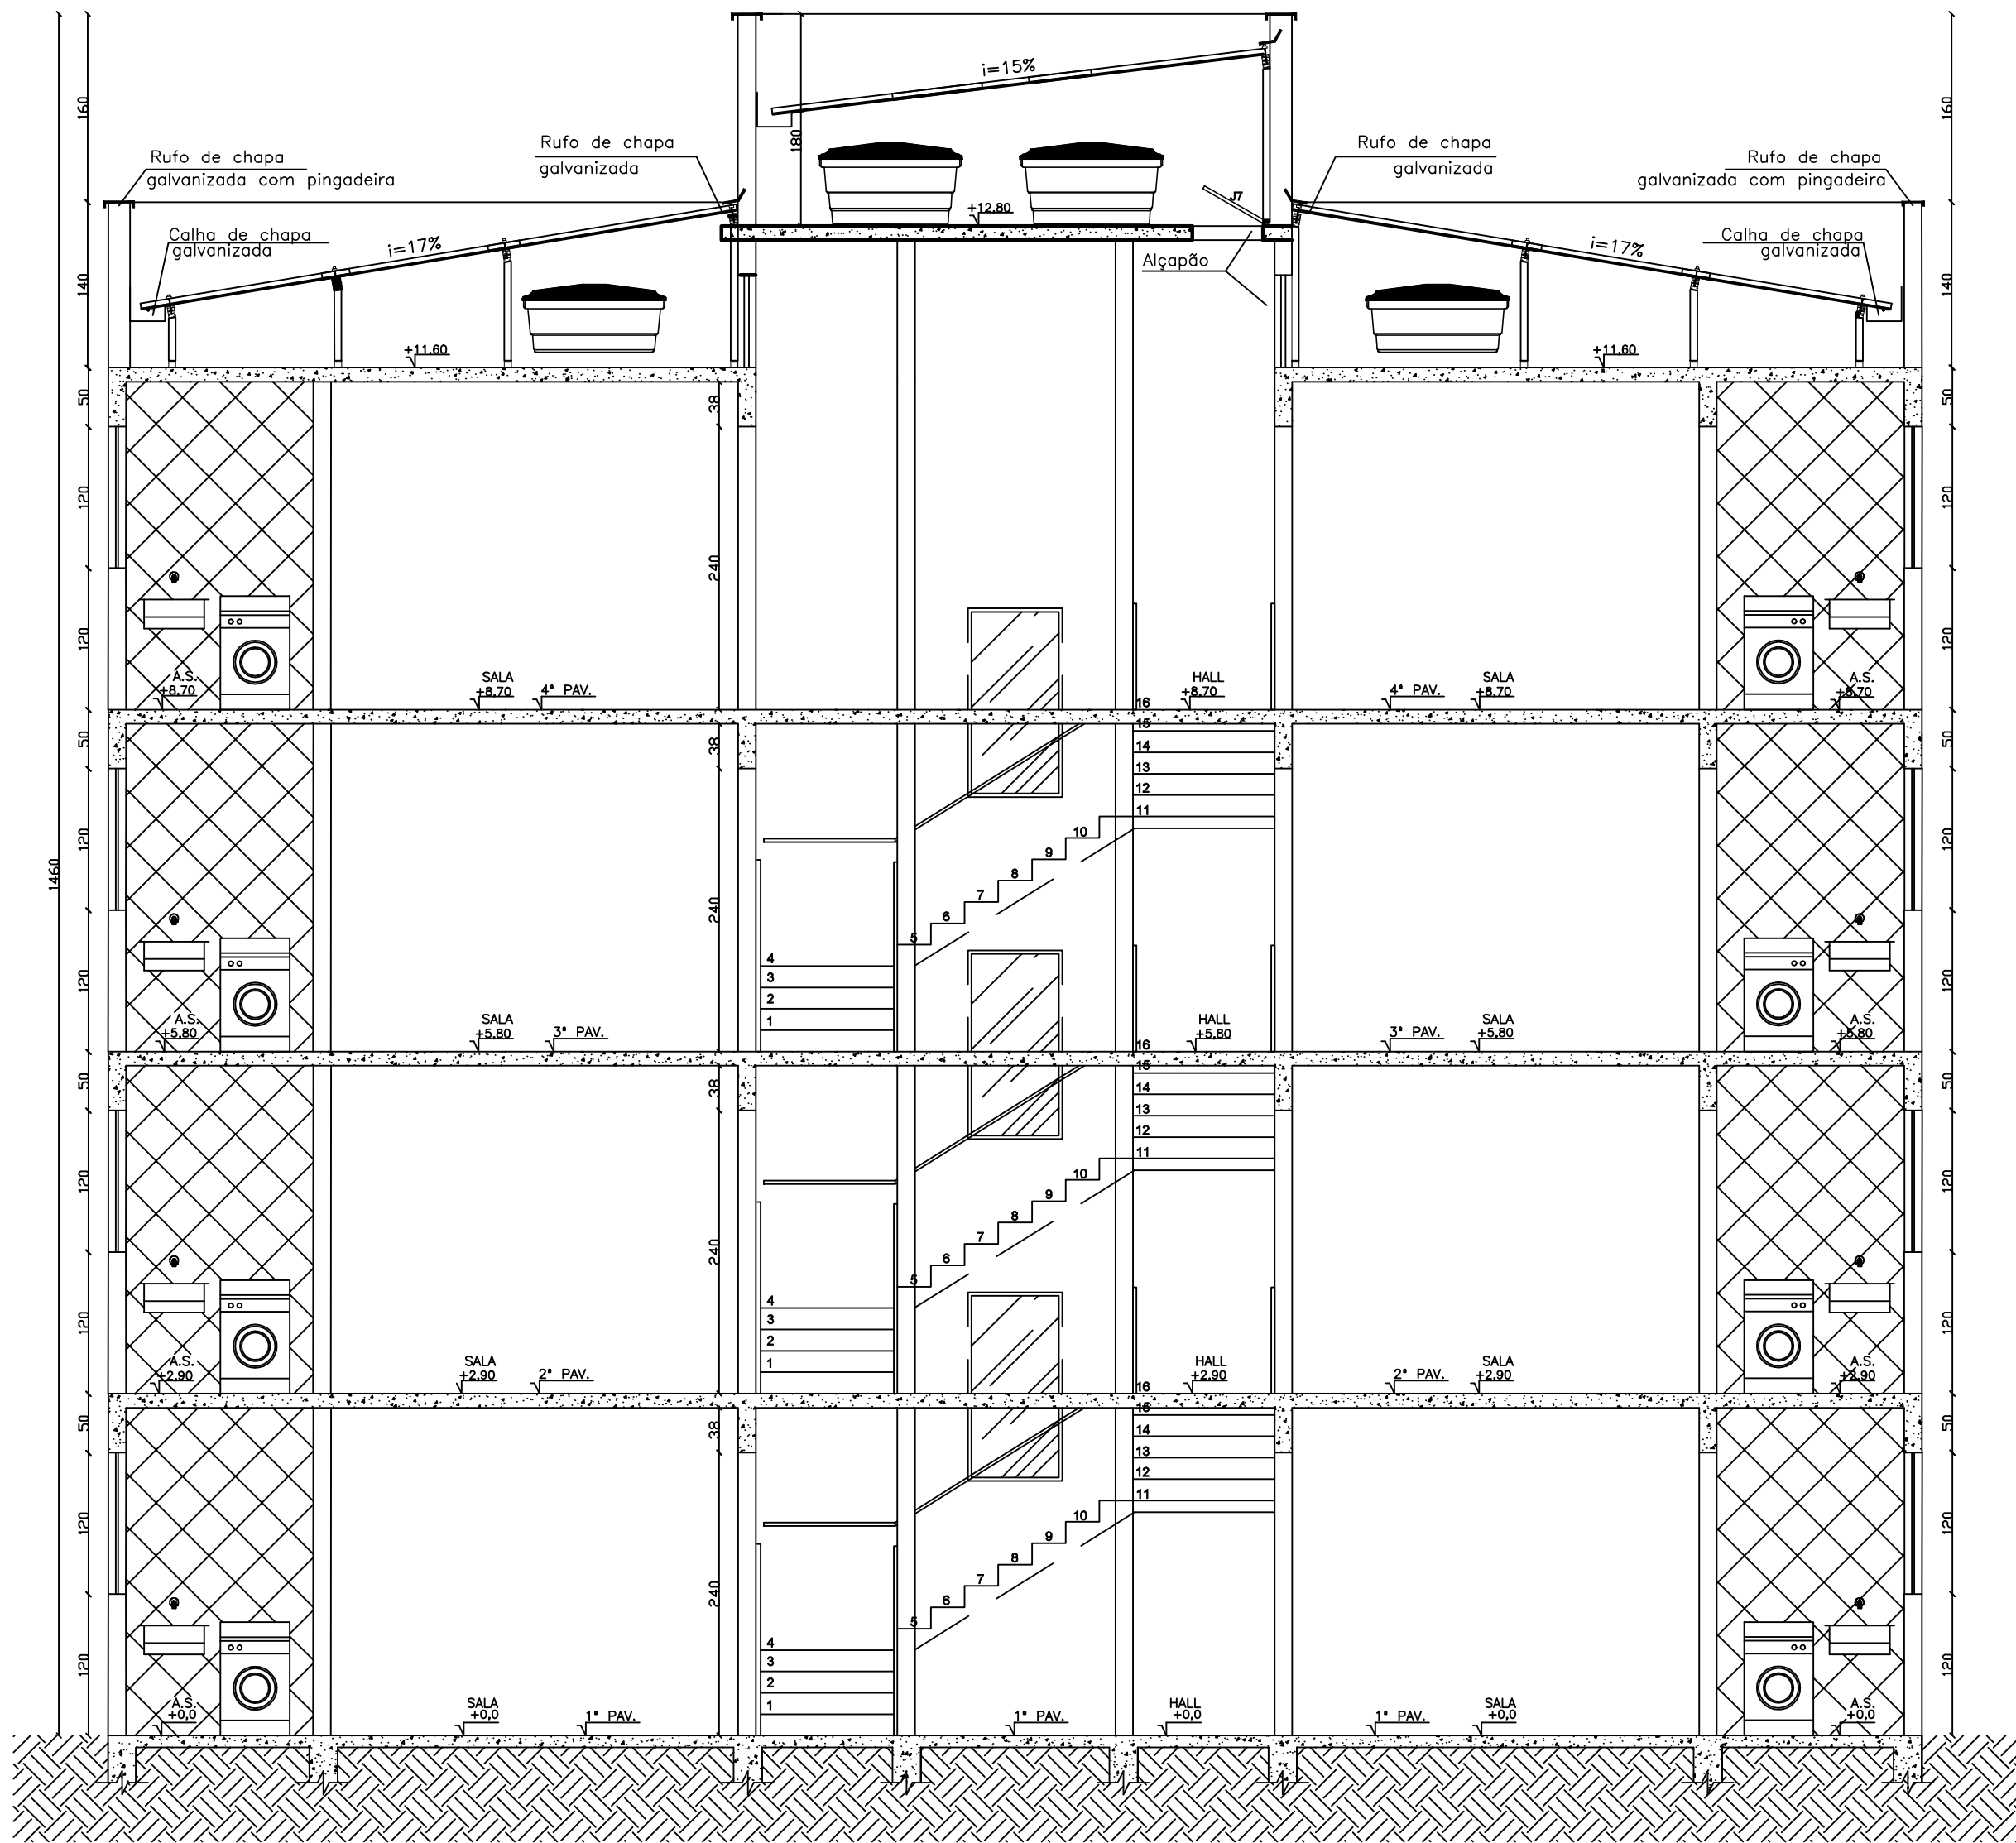

escala 1/75

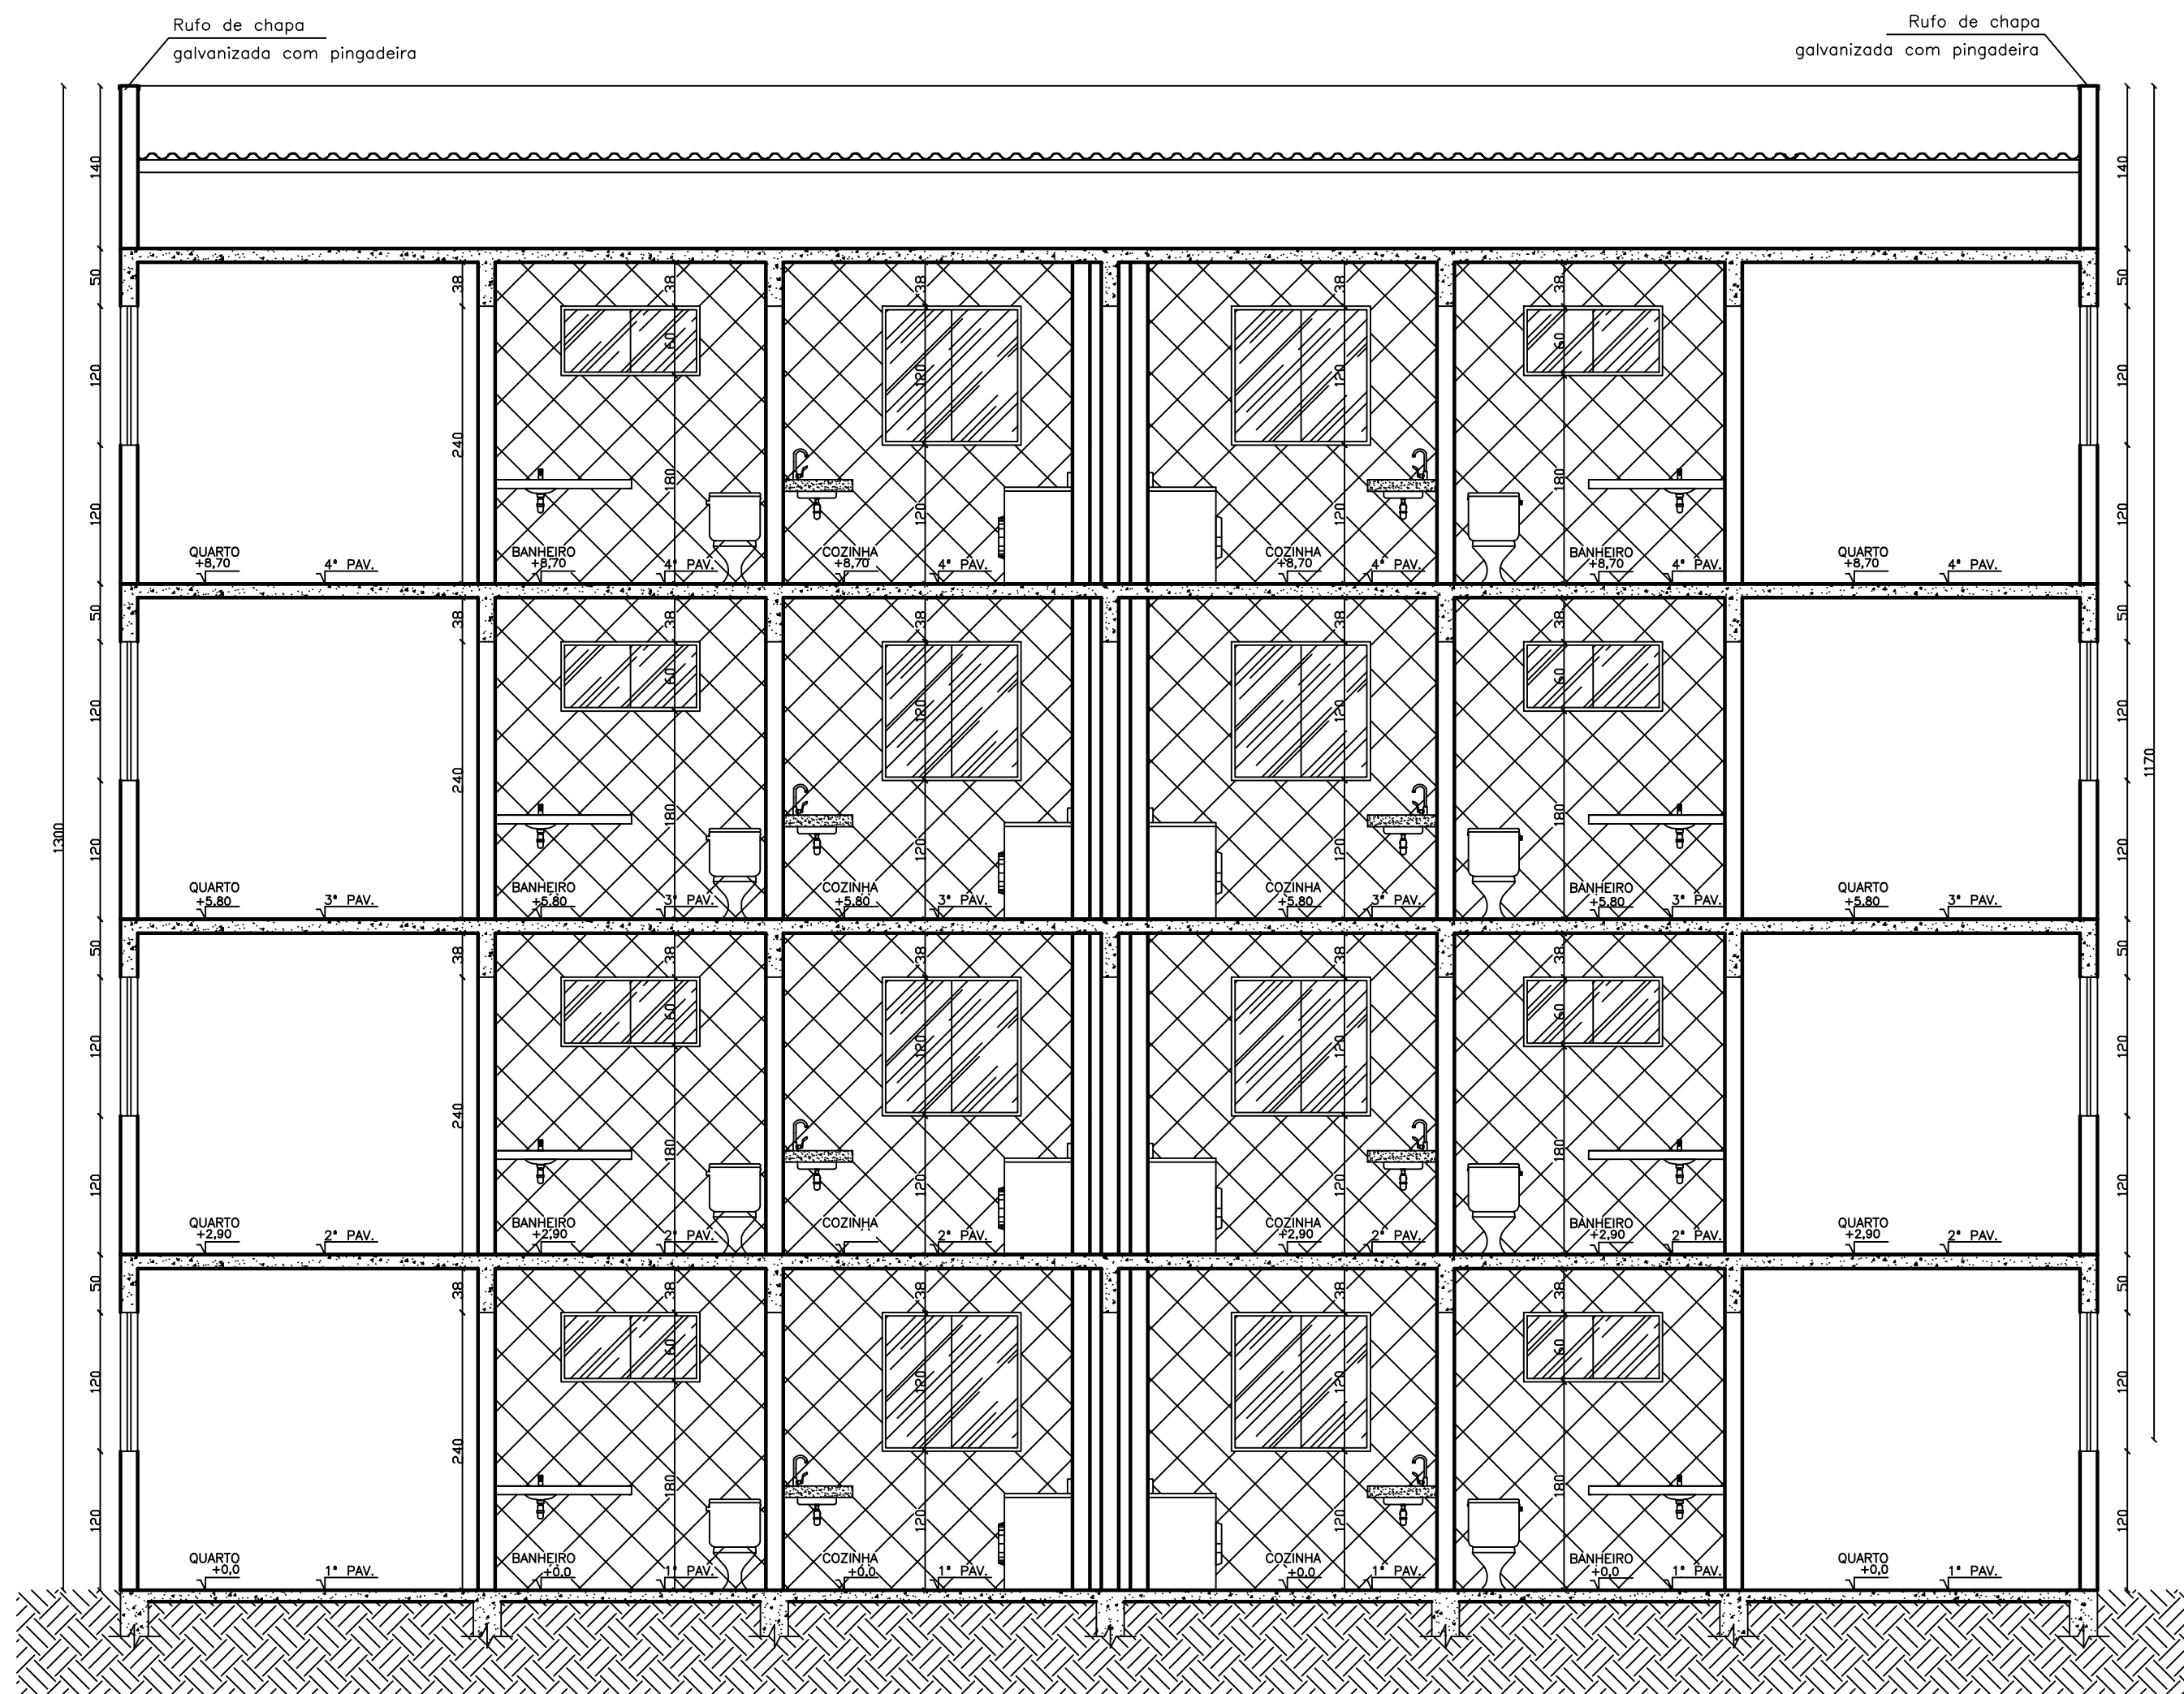

CORTE BB
escala 1/75

PROPRIETÁRIO :		CNPJ
PREFEITURA MUNICIPAL DE NOVA ERA		16.819.831/0001-20
EMPRESA CONTRATADA:		CREA
ALESSANDRO DRUMOND - ENGENHARIA E ARQUITETURA LTDA		19.881.426/0001-20
RESPONSÁVEL TÉCNICO:		CAU
ALESSANDRO DRUMOND GUERRA DA SILVA		Arquiteto e Urbanista - A82573-5
É DE RESPONSABILIDADE DO RT O ATENDIMENTO À LEGISLAÇÃO EM VIGOR, ESTANDO O MESMO SUJEITO ÀS PENALIDADES DA LEI		
PROJETO ARQUITETÔNICO		
DETALHE FACHADAS E CORTES		
USO	RESIDENCIAL	DATA JANEIRO/ 2023
TÍTULO	APROVAÇÃO	FOLHA
ENDEREÇO	RUA FAZENDA DA VARGEM, S/N , SANTANA - NOVA ERA/ MG	03/04