


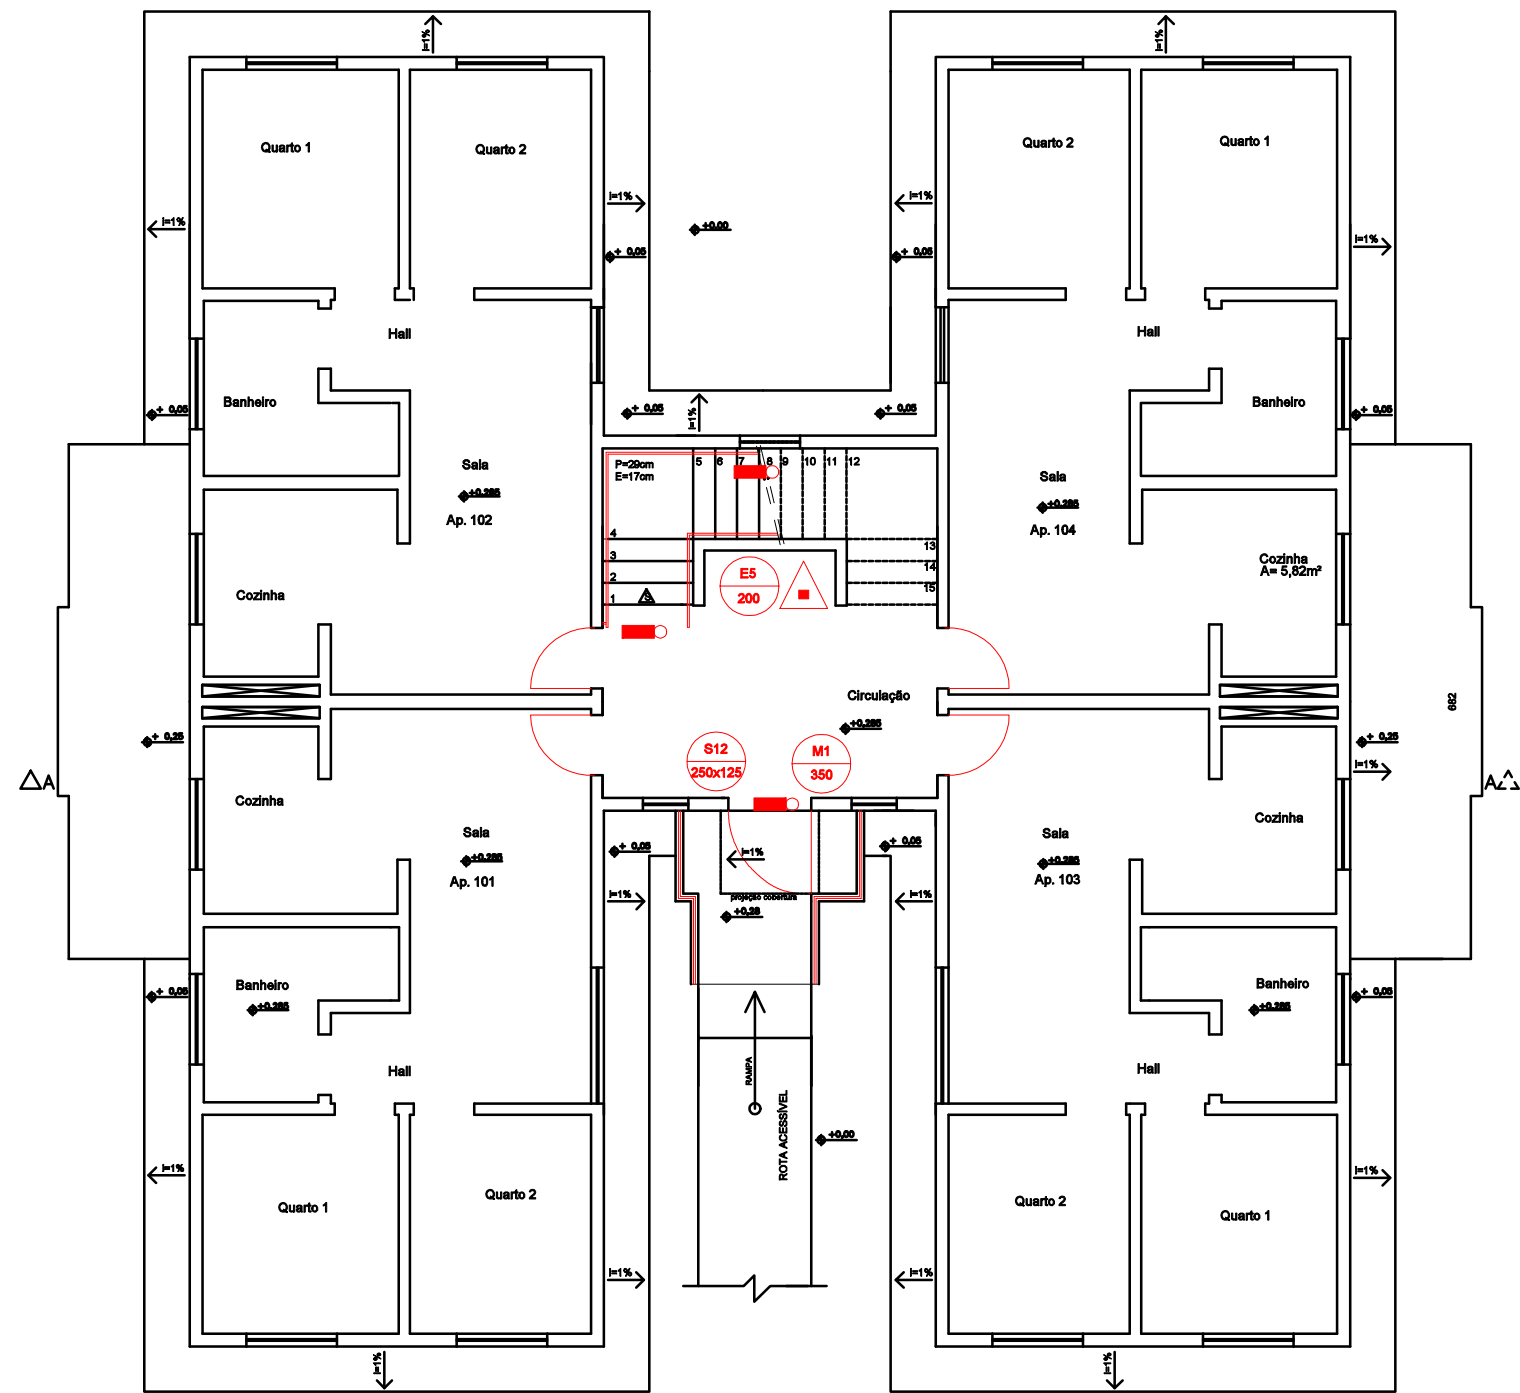
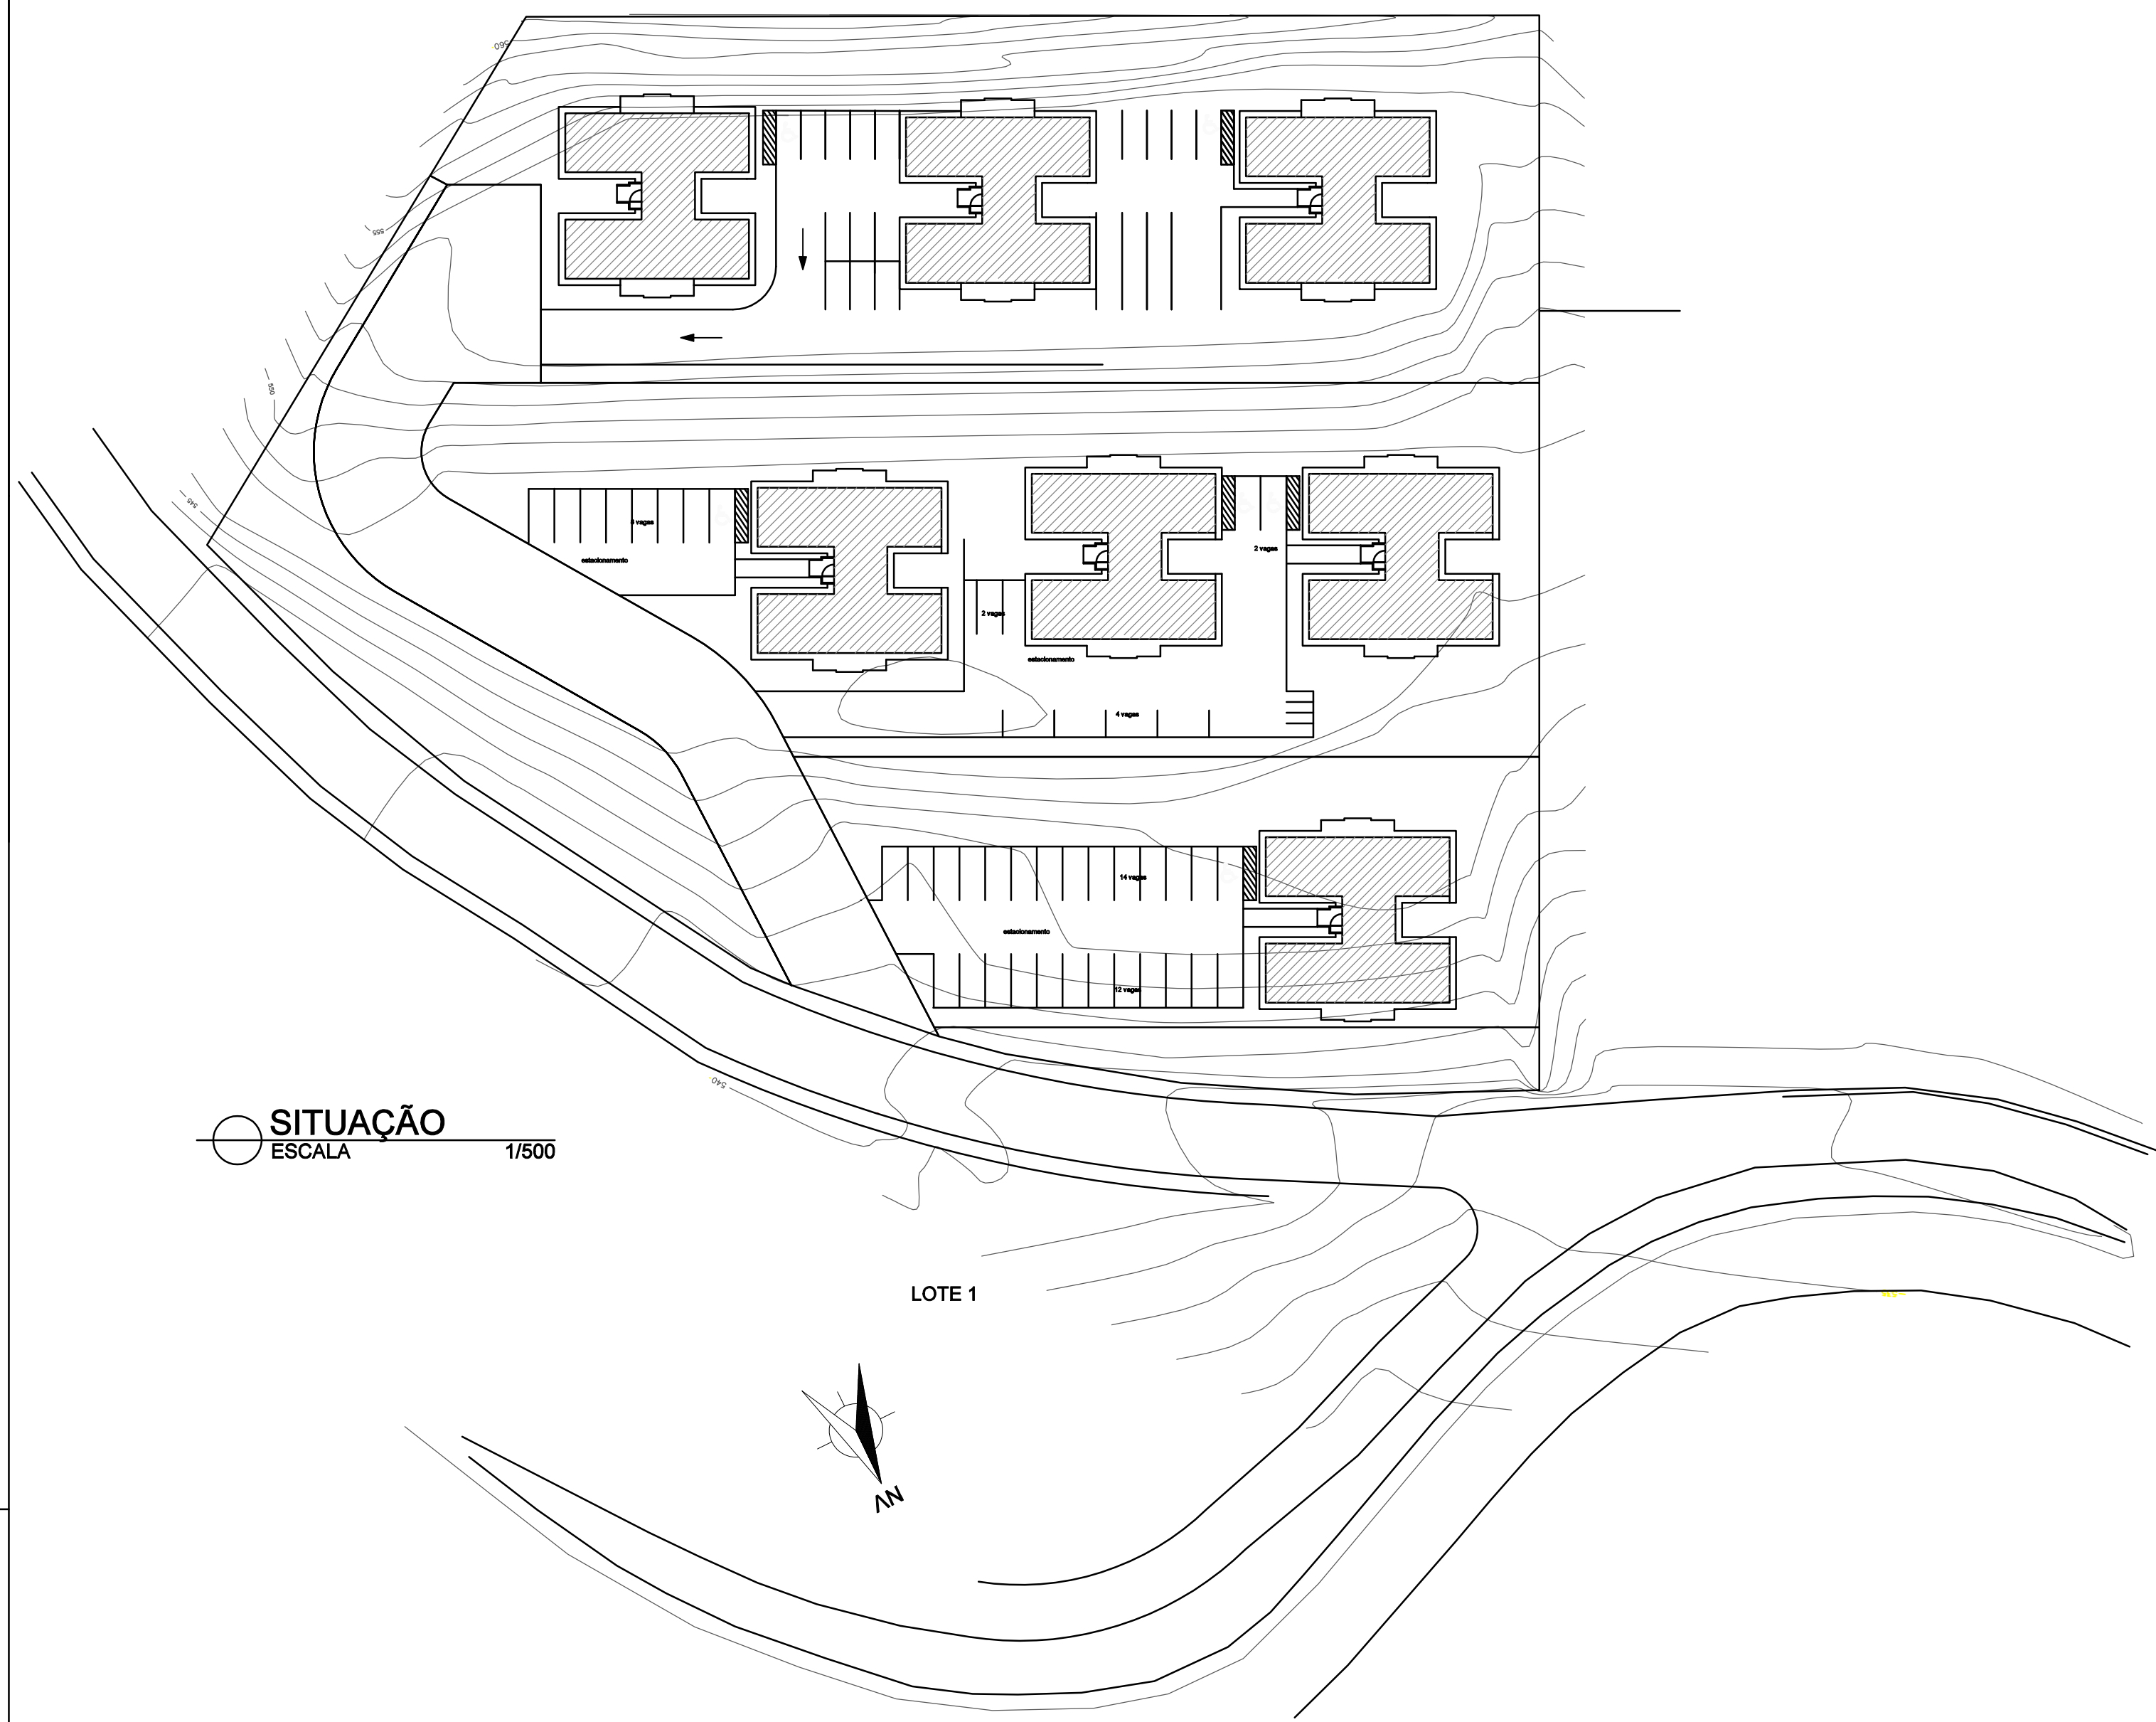
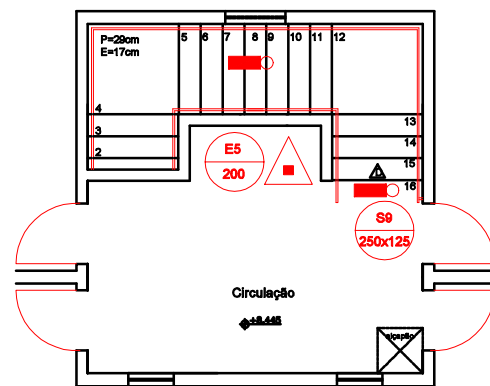
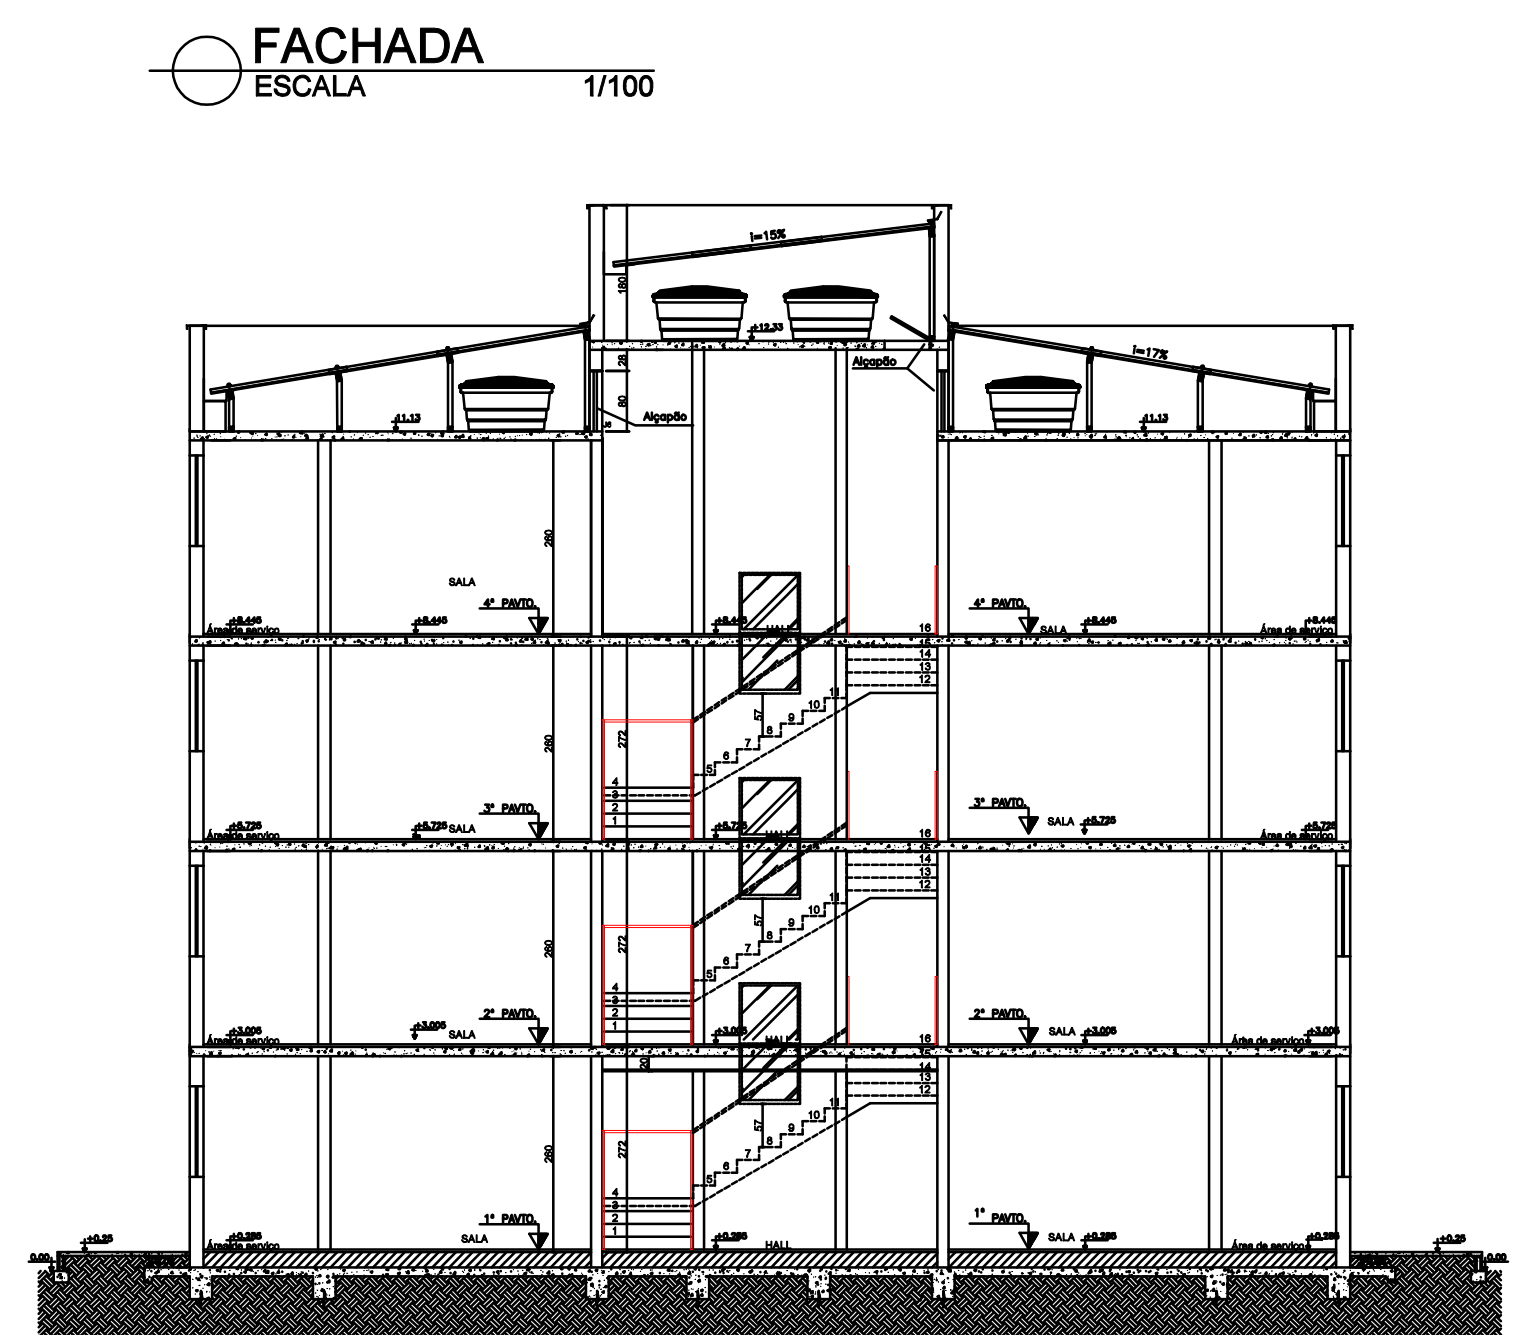
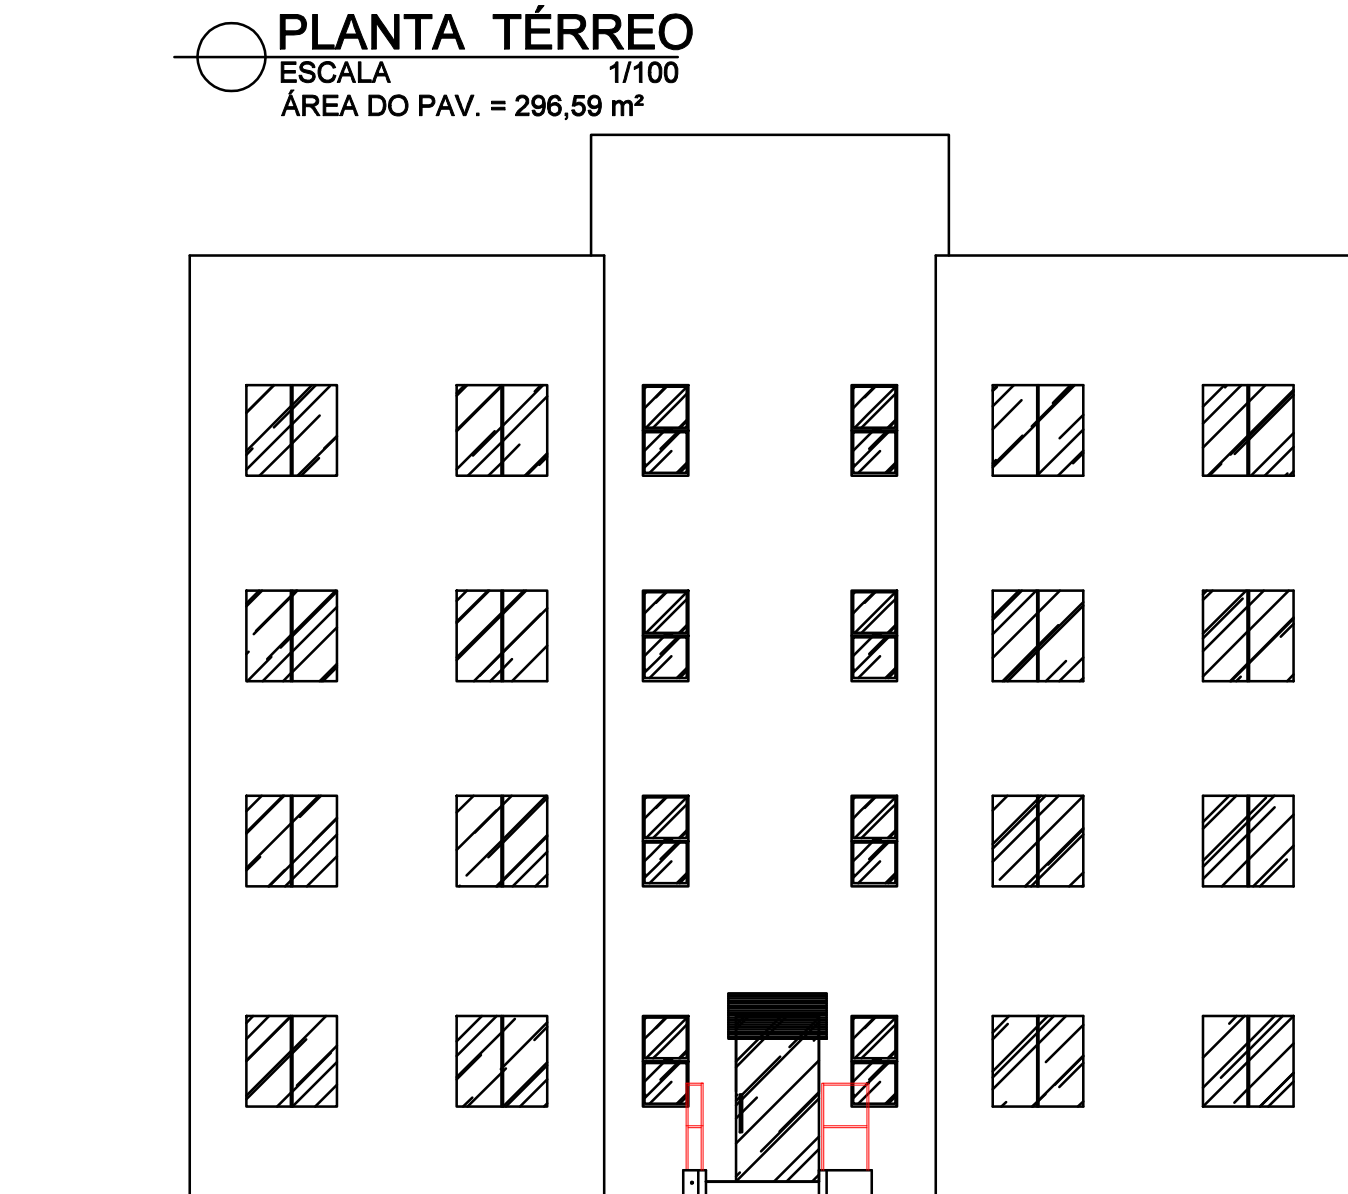
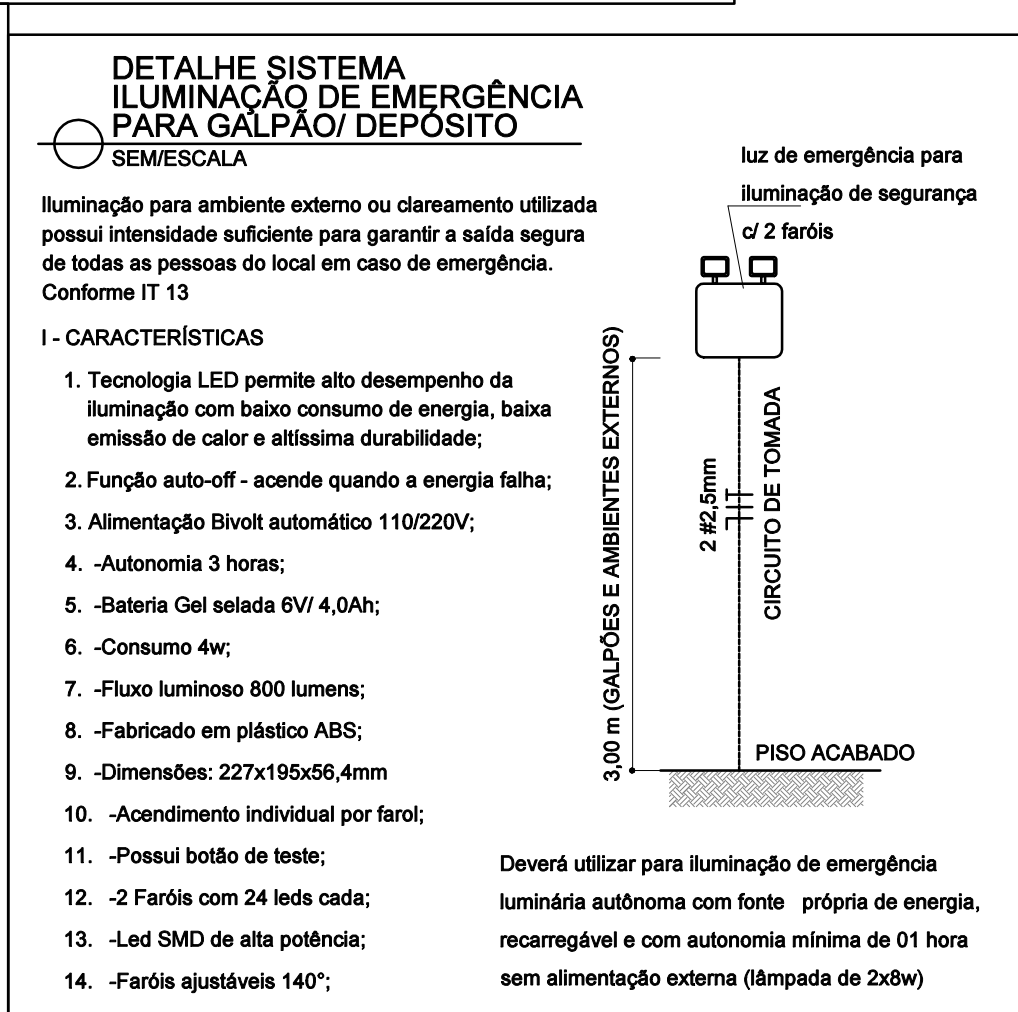


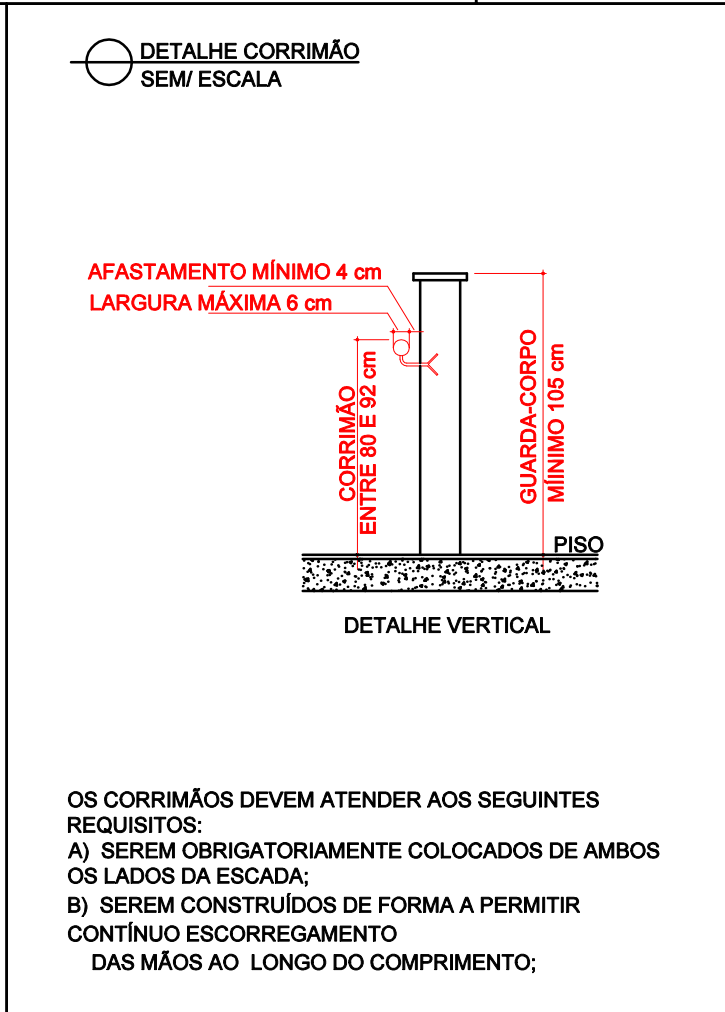

INFORMAÇÕES TÉCNICAS	
Número total de apartamentos	16
Área total construída no prédio	880,00 m²

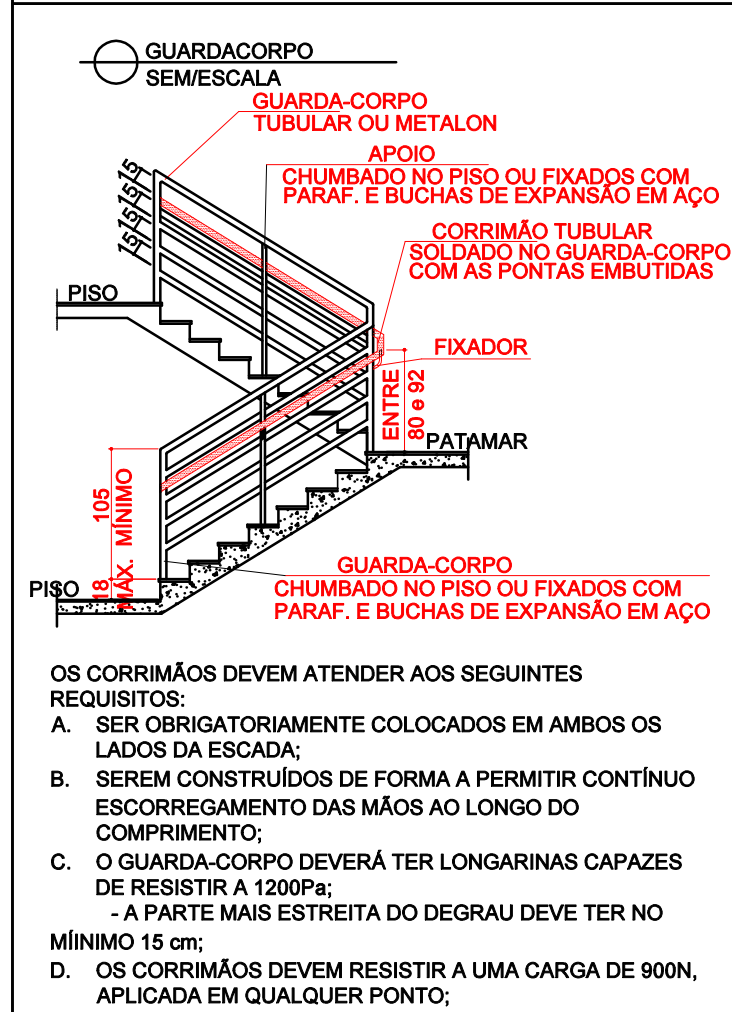

LEGENDA GERAL	
	CORRIMÃO
	PÓ QUÍMICO SECO ABC - 2A - 20B.C - 40 Kg
	DIREÇÃO DE FLUXO DA ROTA DE FUGA
	SAÍDA FINAL DA ROTA DE FUGA
	PONTO DE ILUMINAÇÃO DE EMERGÊNCIA
	PONTO DE ILUMINAÇÃO TIPO FAROL DUPLO

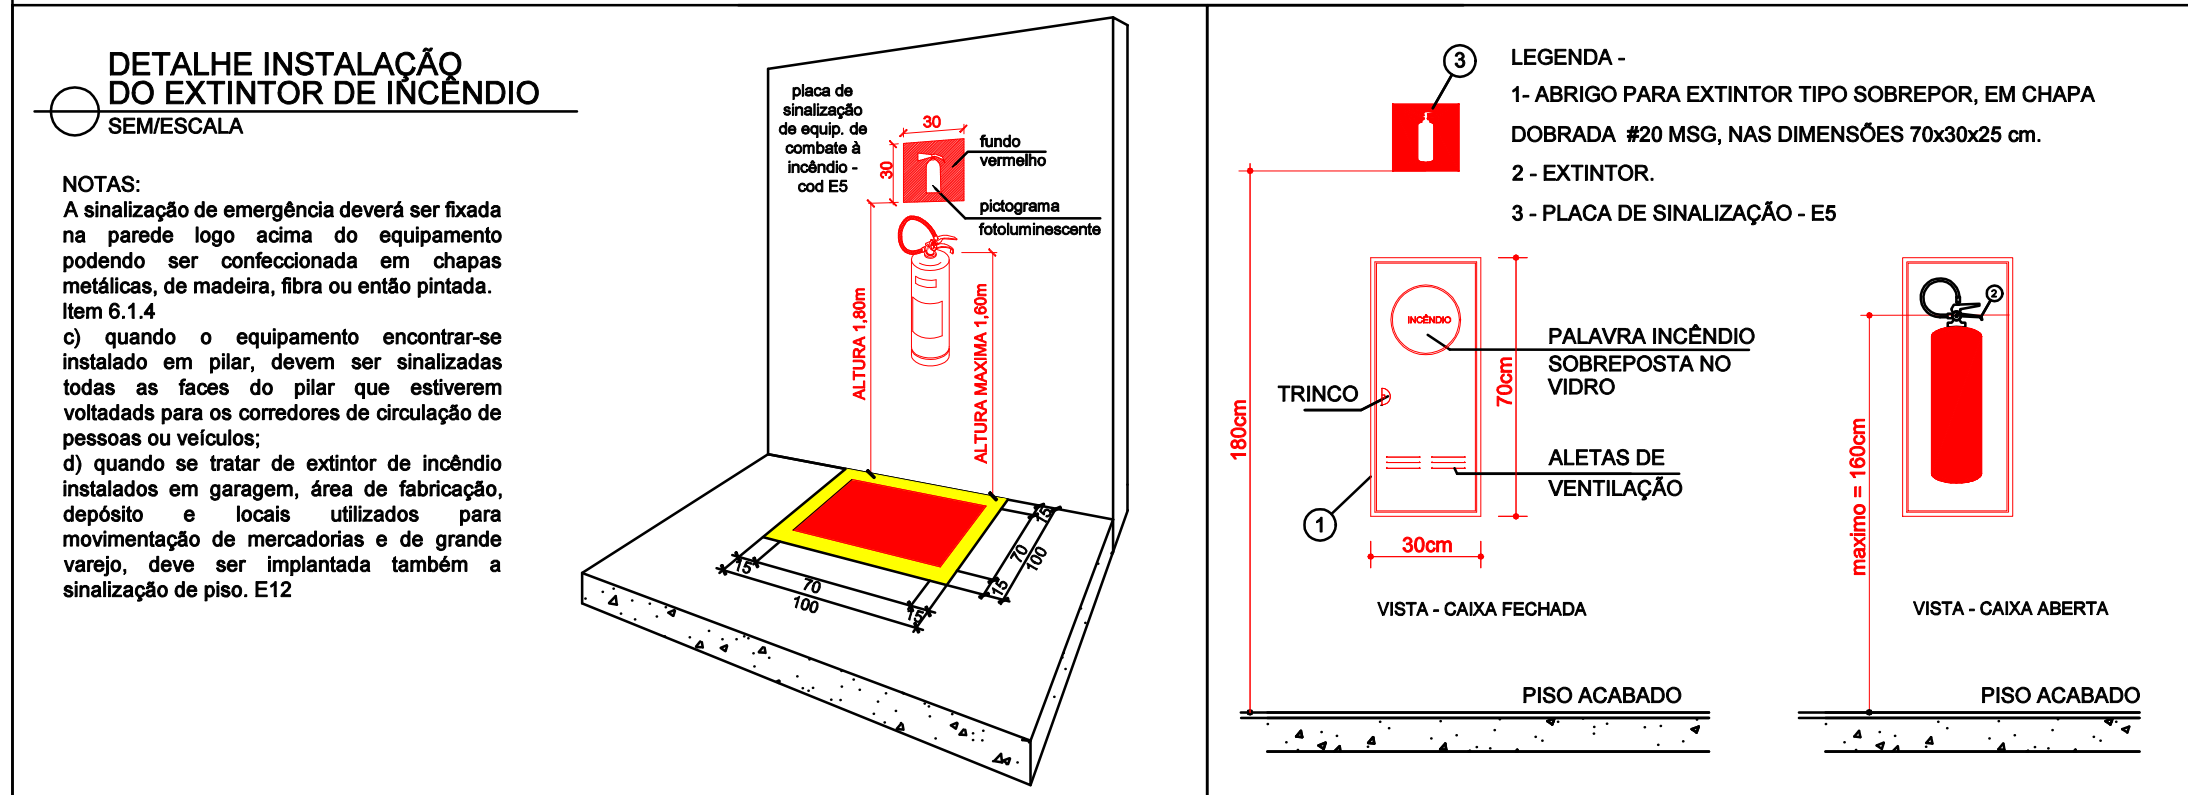

NOTAS	
1- MEDIDAS EM CENTÍMETROS	
2- TODOS OS EXTINTORES DEVERÃO FICAR DESOBRSTUIDOS APÓS A INSTALAÇÃO	
3- ESTA EDIFICAÇÃO SÓ PODERÁ SER OCUPADA POR ATIVIDADES CLASSIFICADAS NAS CLASSES DE OCUPAÇÃO DE 01 a 06 DA TSB (RISCOS A e B)	
4- ESTA EDIFICAÇÃO DEVERÁ POSSUIR SINALIZAÇÃO DE SAÍDA CONFORME PREVÊ A IT 15 DO CBMMG	
PROPRIETÁRIO:	CPF / CNPJ
PREFEITURA MUNICIPAL DE NOVA ERA	16.819.831/0001-20
EMPRESA CONTRATADA:	CNPJ
ALESSANDRO DRUMOND - Engenharia & Arquitetura	19.881.726/ 0001-20
RESPONSÁVEL TÉCNICO:	CREA
ALESSANDRO DRUMOND GUERRA DA SILVA	Engenheiro Mecânico - 83.982/D
É DE RESPONSABILIDADE DO RT O ATENDIMENTO À LEGISLAÇÃO EM VIGOR, ESTANDO O MESMO SUJEITO ÀS PENALIDADES DA LEI	
PROJETO DE COMBATE A INCÊNDIO E PANICO	
DETALHE	DETALHES E PLANTAS
USO	A-1 APARTAMENTOS
TÍTULO	APROVAÇÃO
ENDEREÇO	RUA FAZENDA DA VARGEM, S/N, SANTANA - NOVA ERA/ MG
DATA	MARÇO/ 2023
FOLHA	02/02
DES	DES