

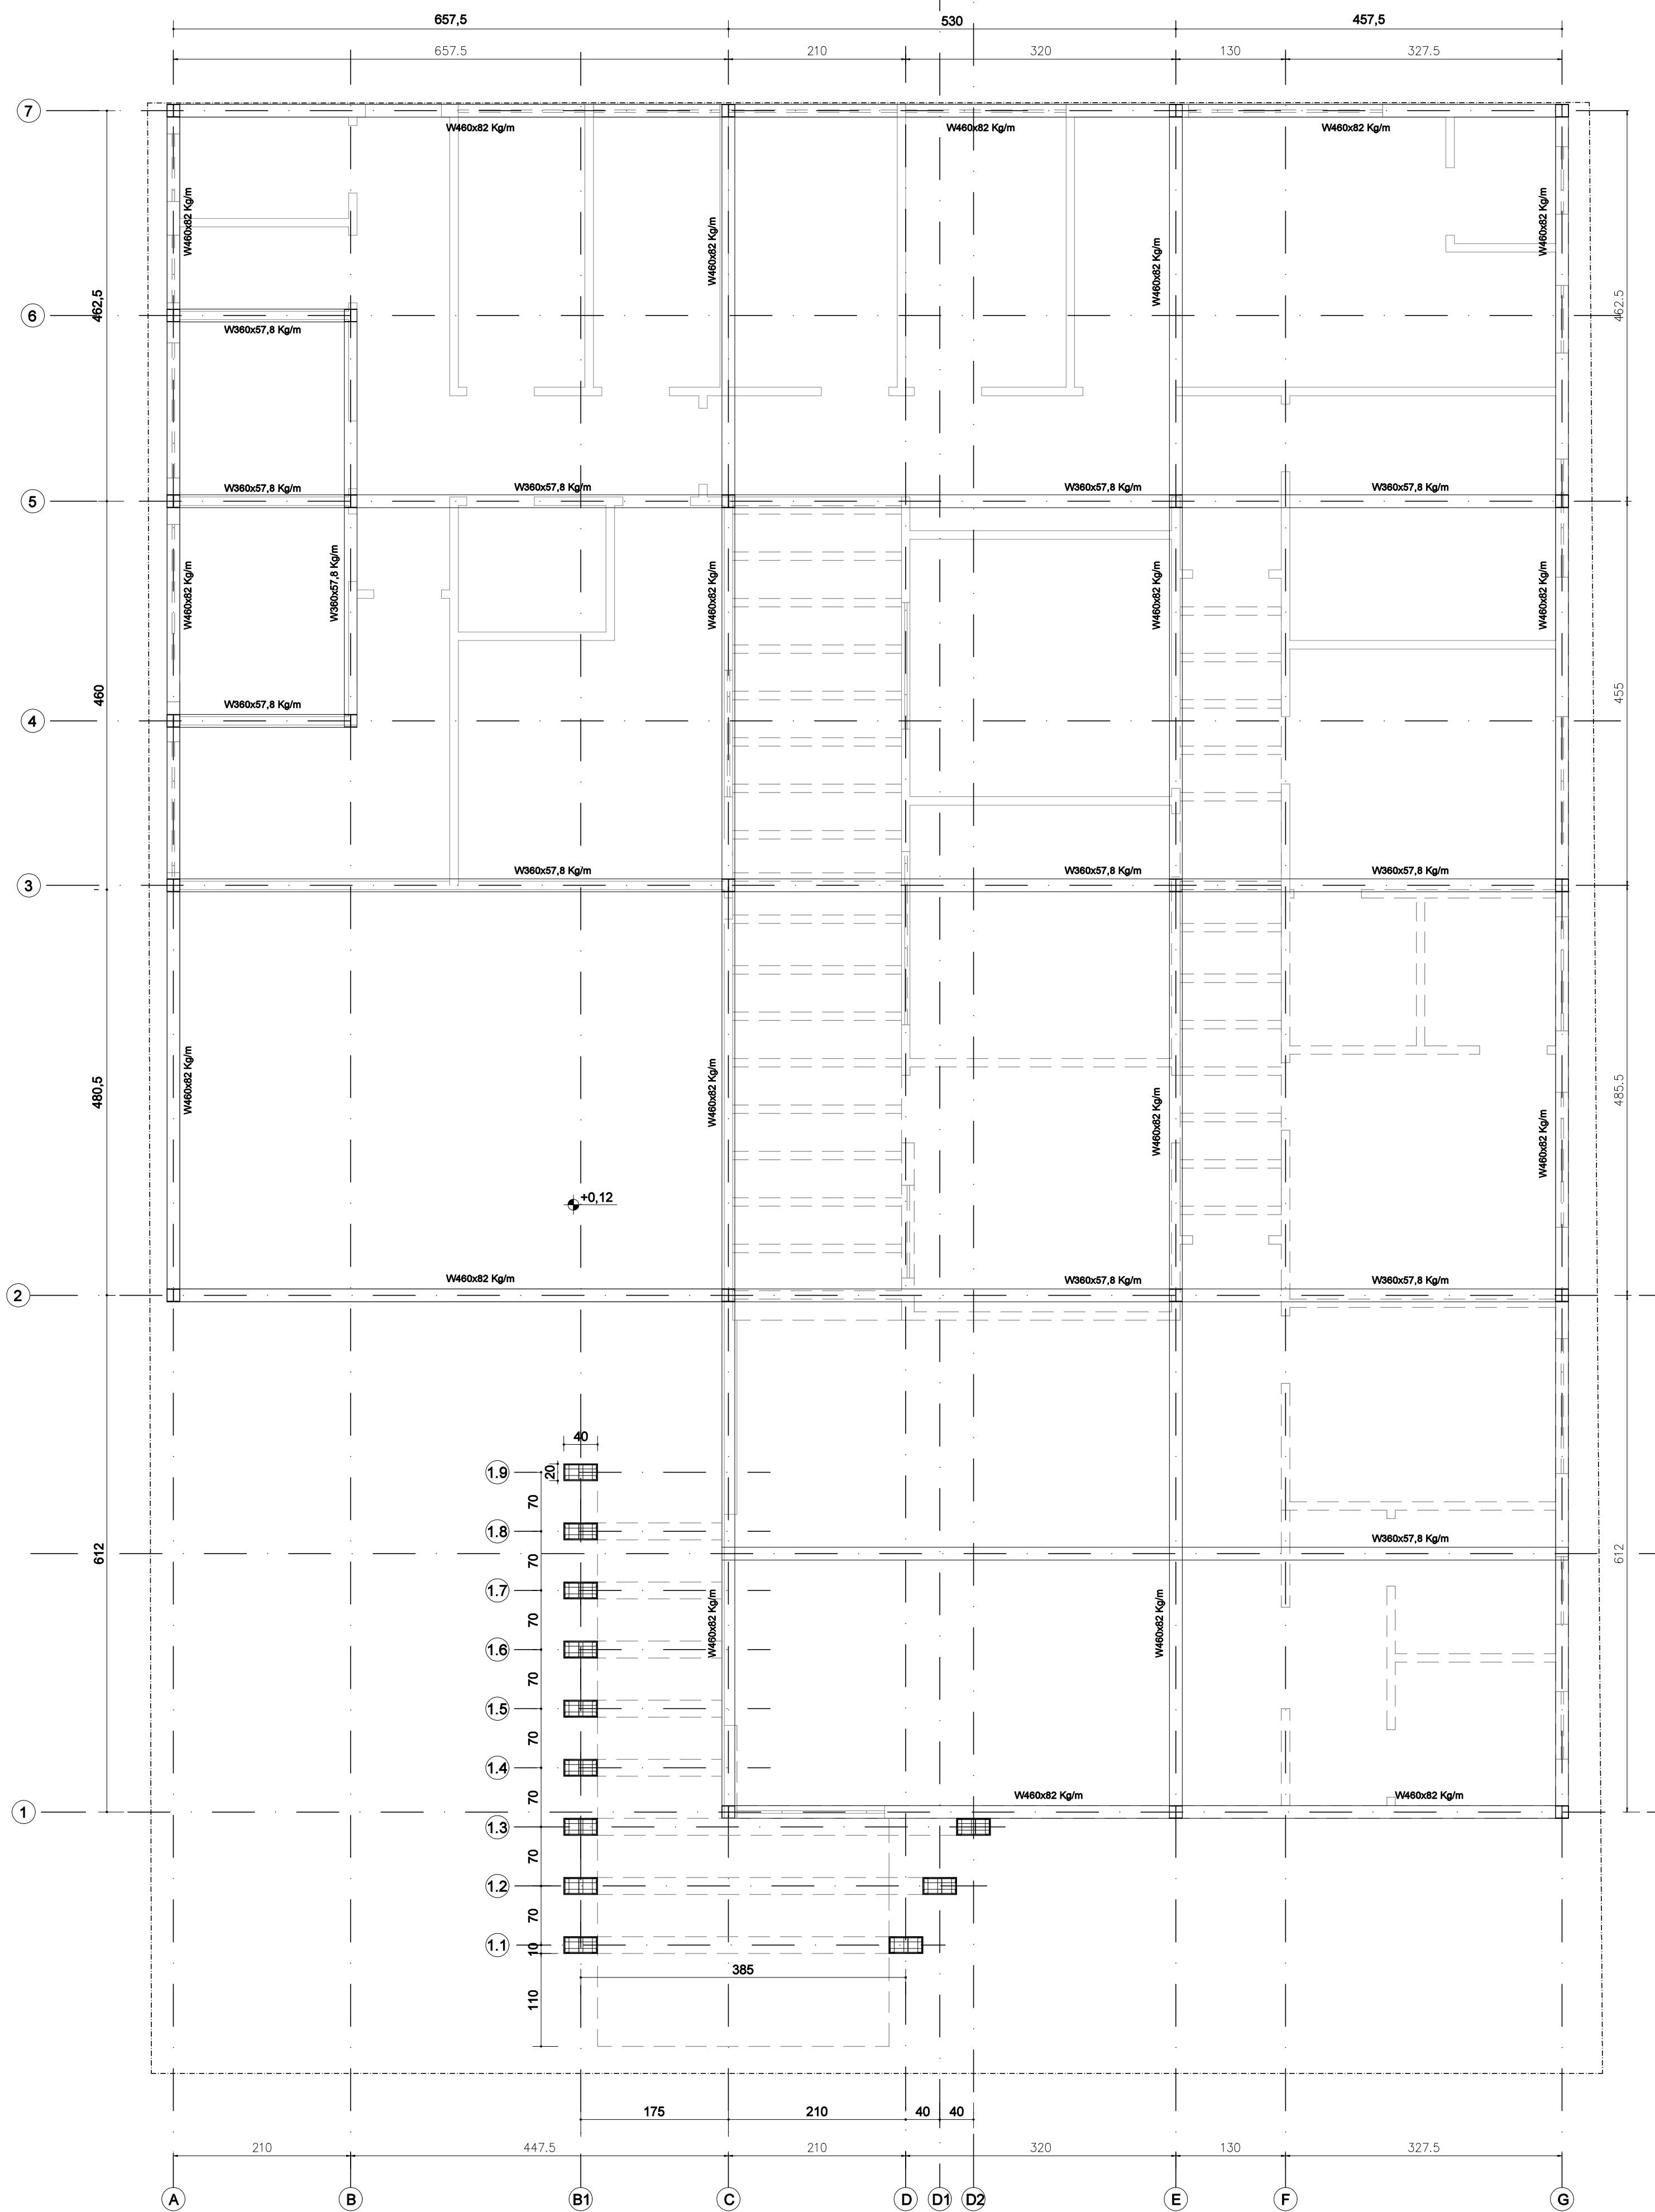


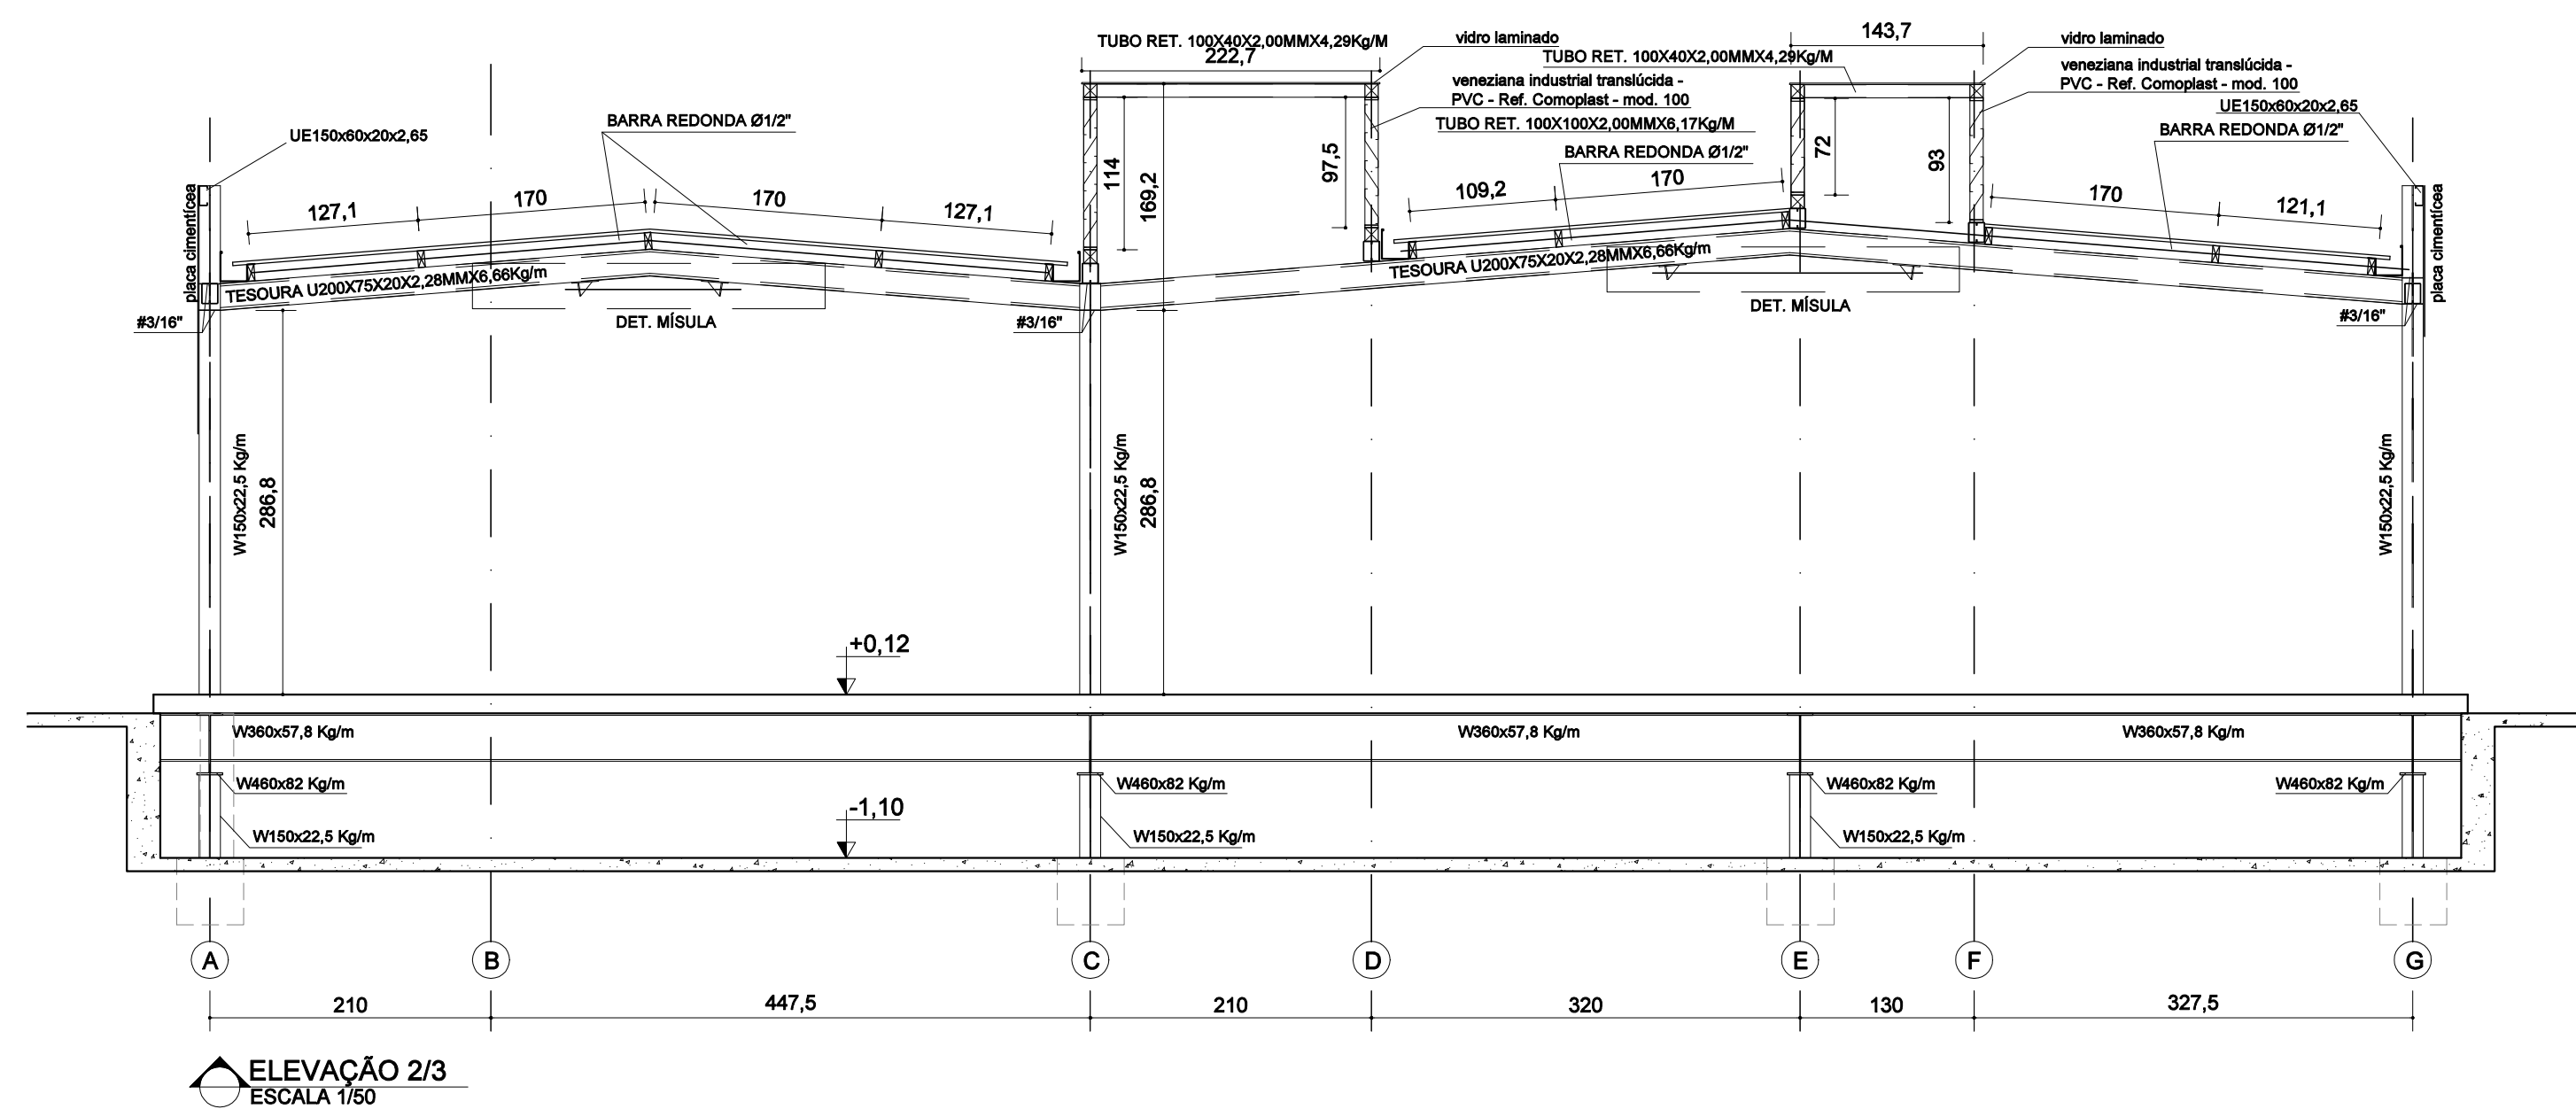

PLANTA NÍVEL +0,12
ESCALA 1/50

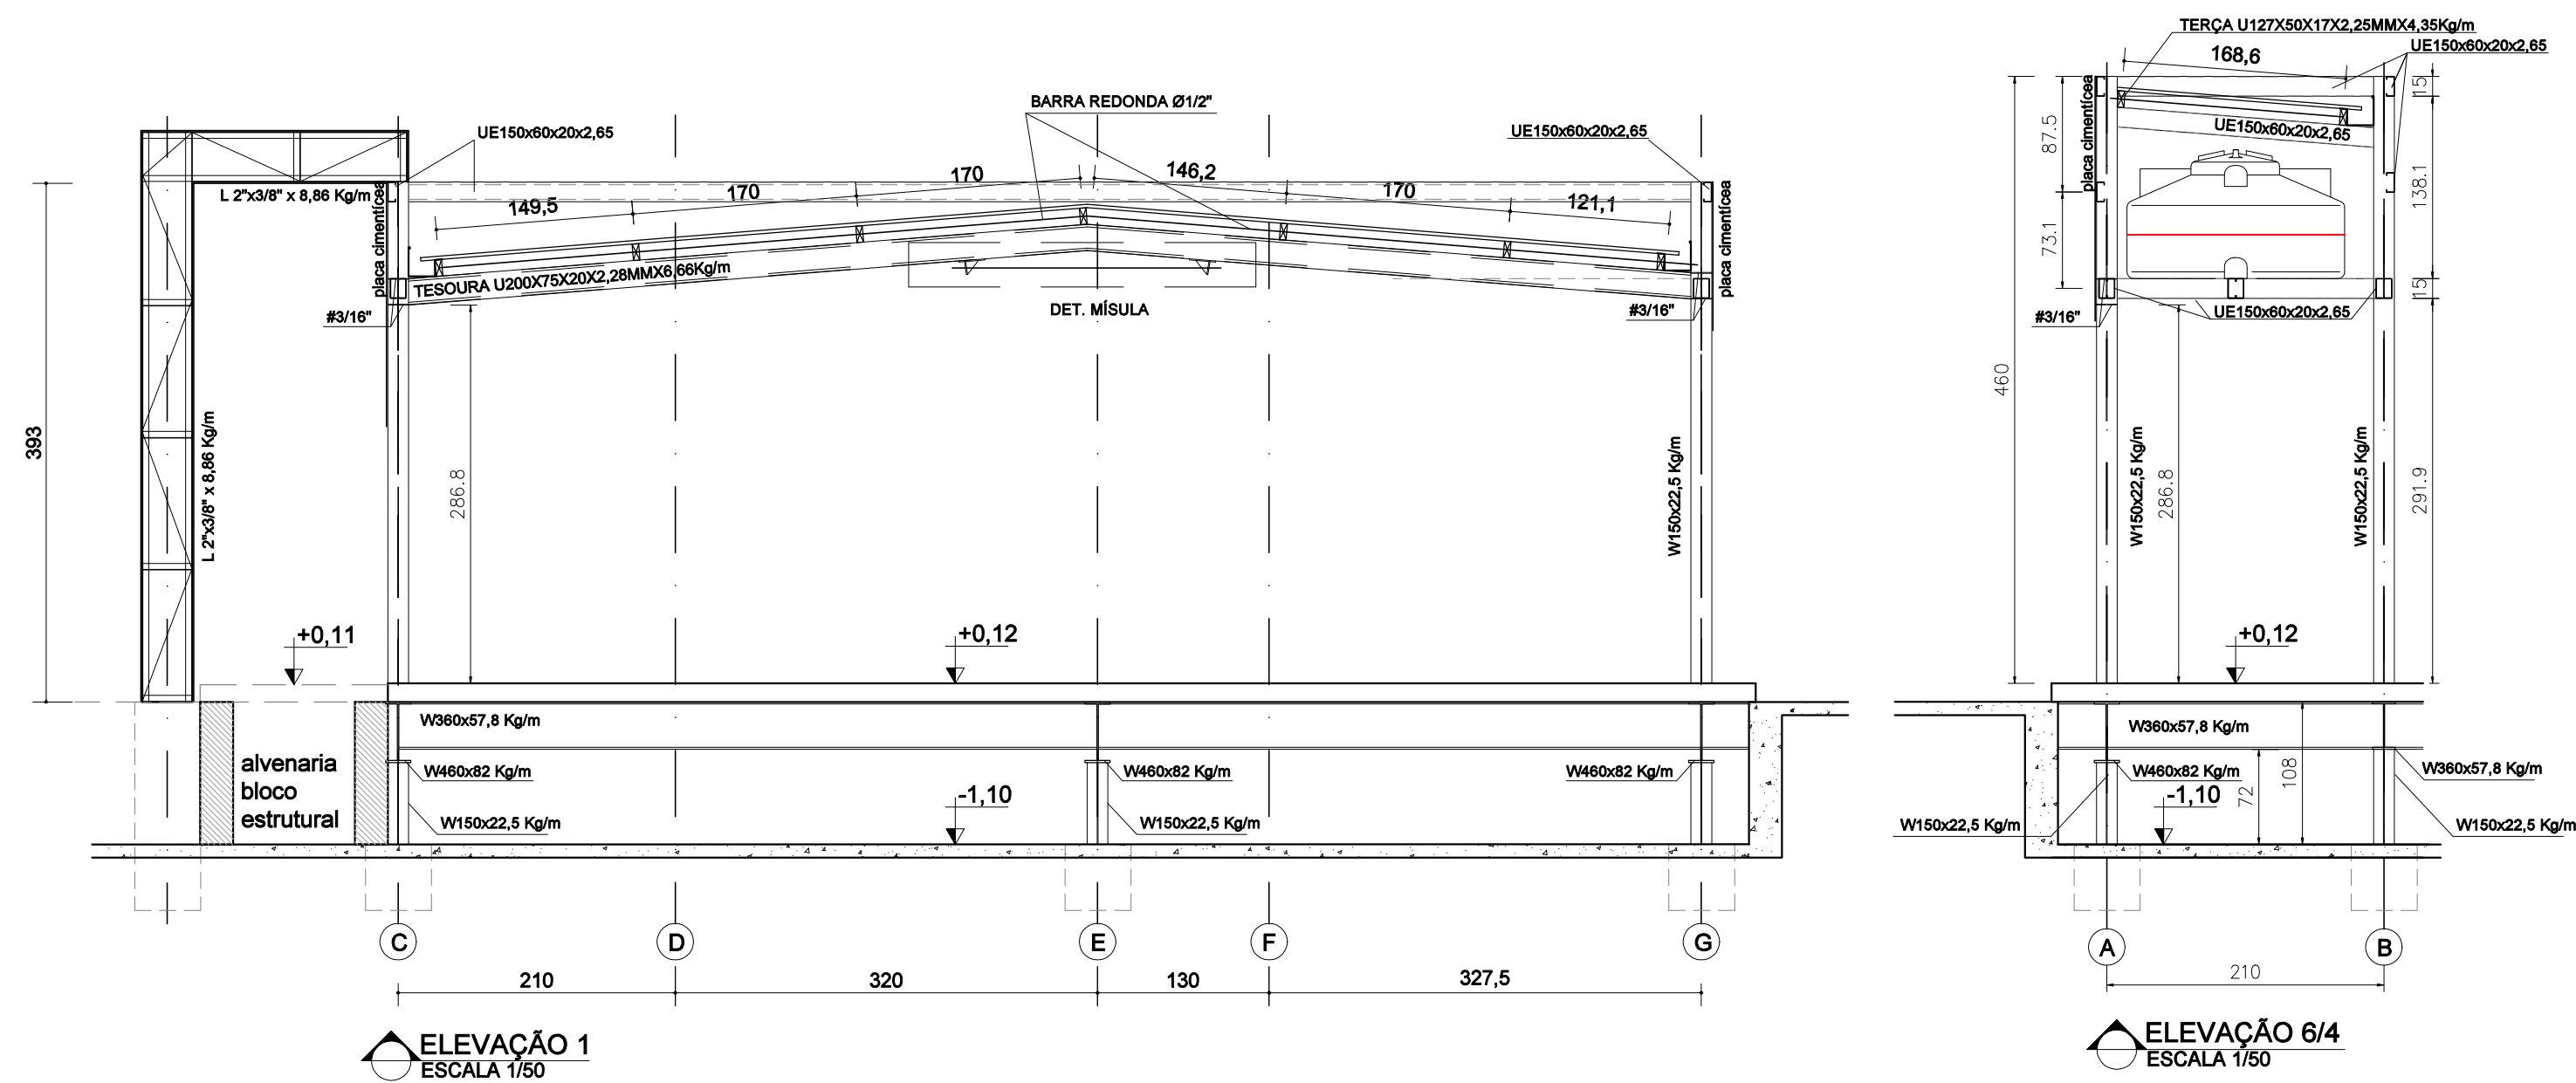

NOTAS GERAIS:
1- MEDIDAS EM CENTÍMETROS

PROPRIETÁRIO : CNPJ
PREFEITURA MUNICIPAL DE NOVA ERA 16.819.831/0001-20
EMPRESA CONTRATADA : CNPJ
ALESSANDRO DRUMOND GUERRA DA SILVA:02595790684
ALESSANDRO DRUMOND - ENGENHARIA E ARQUITETURA LTDA 19.881.426/0001-20

RESPONSÁVEL TÉCNICO : CAU
ALESSANDRO DRUMOND GUERRA DA SILVA:02595790684
ALESSANDRO DRUMOND GUERRA DA SILVA Arquiteto e Urbanista - A82573-5
É DE RESPONSABILIDADE DO RT O ATENDIMENTO À LEGISLAÇÃO EM VIGOR, ESTANDO O MESMO SUJEITO ÀS PENALIDADES DA LEI

PROJETO METÁLICO

DETALHE
PLANTA NÍVEL +0,12/ ELEVÕES 1/ 2/ 3/ 4/ 6

USO UBS TIPO I DATA NOVEMBRO/ 2023
TÍTULO APROVAÇÃO FOLHA 02/06
ENDEREÇO RUA IBIÁ, Nº 95 - B. DAS GRAÇAS - NOVA ERA/ MG DES