

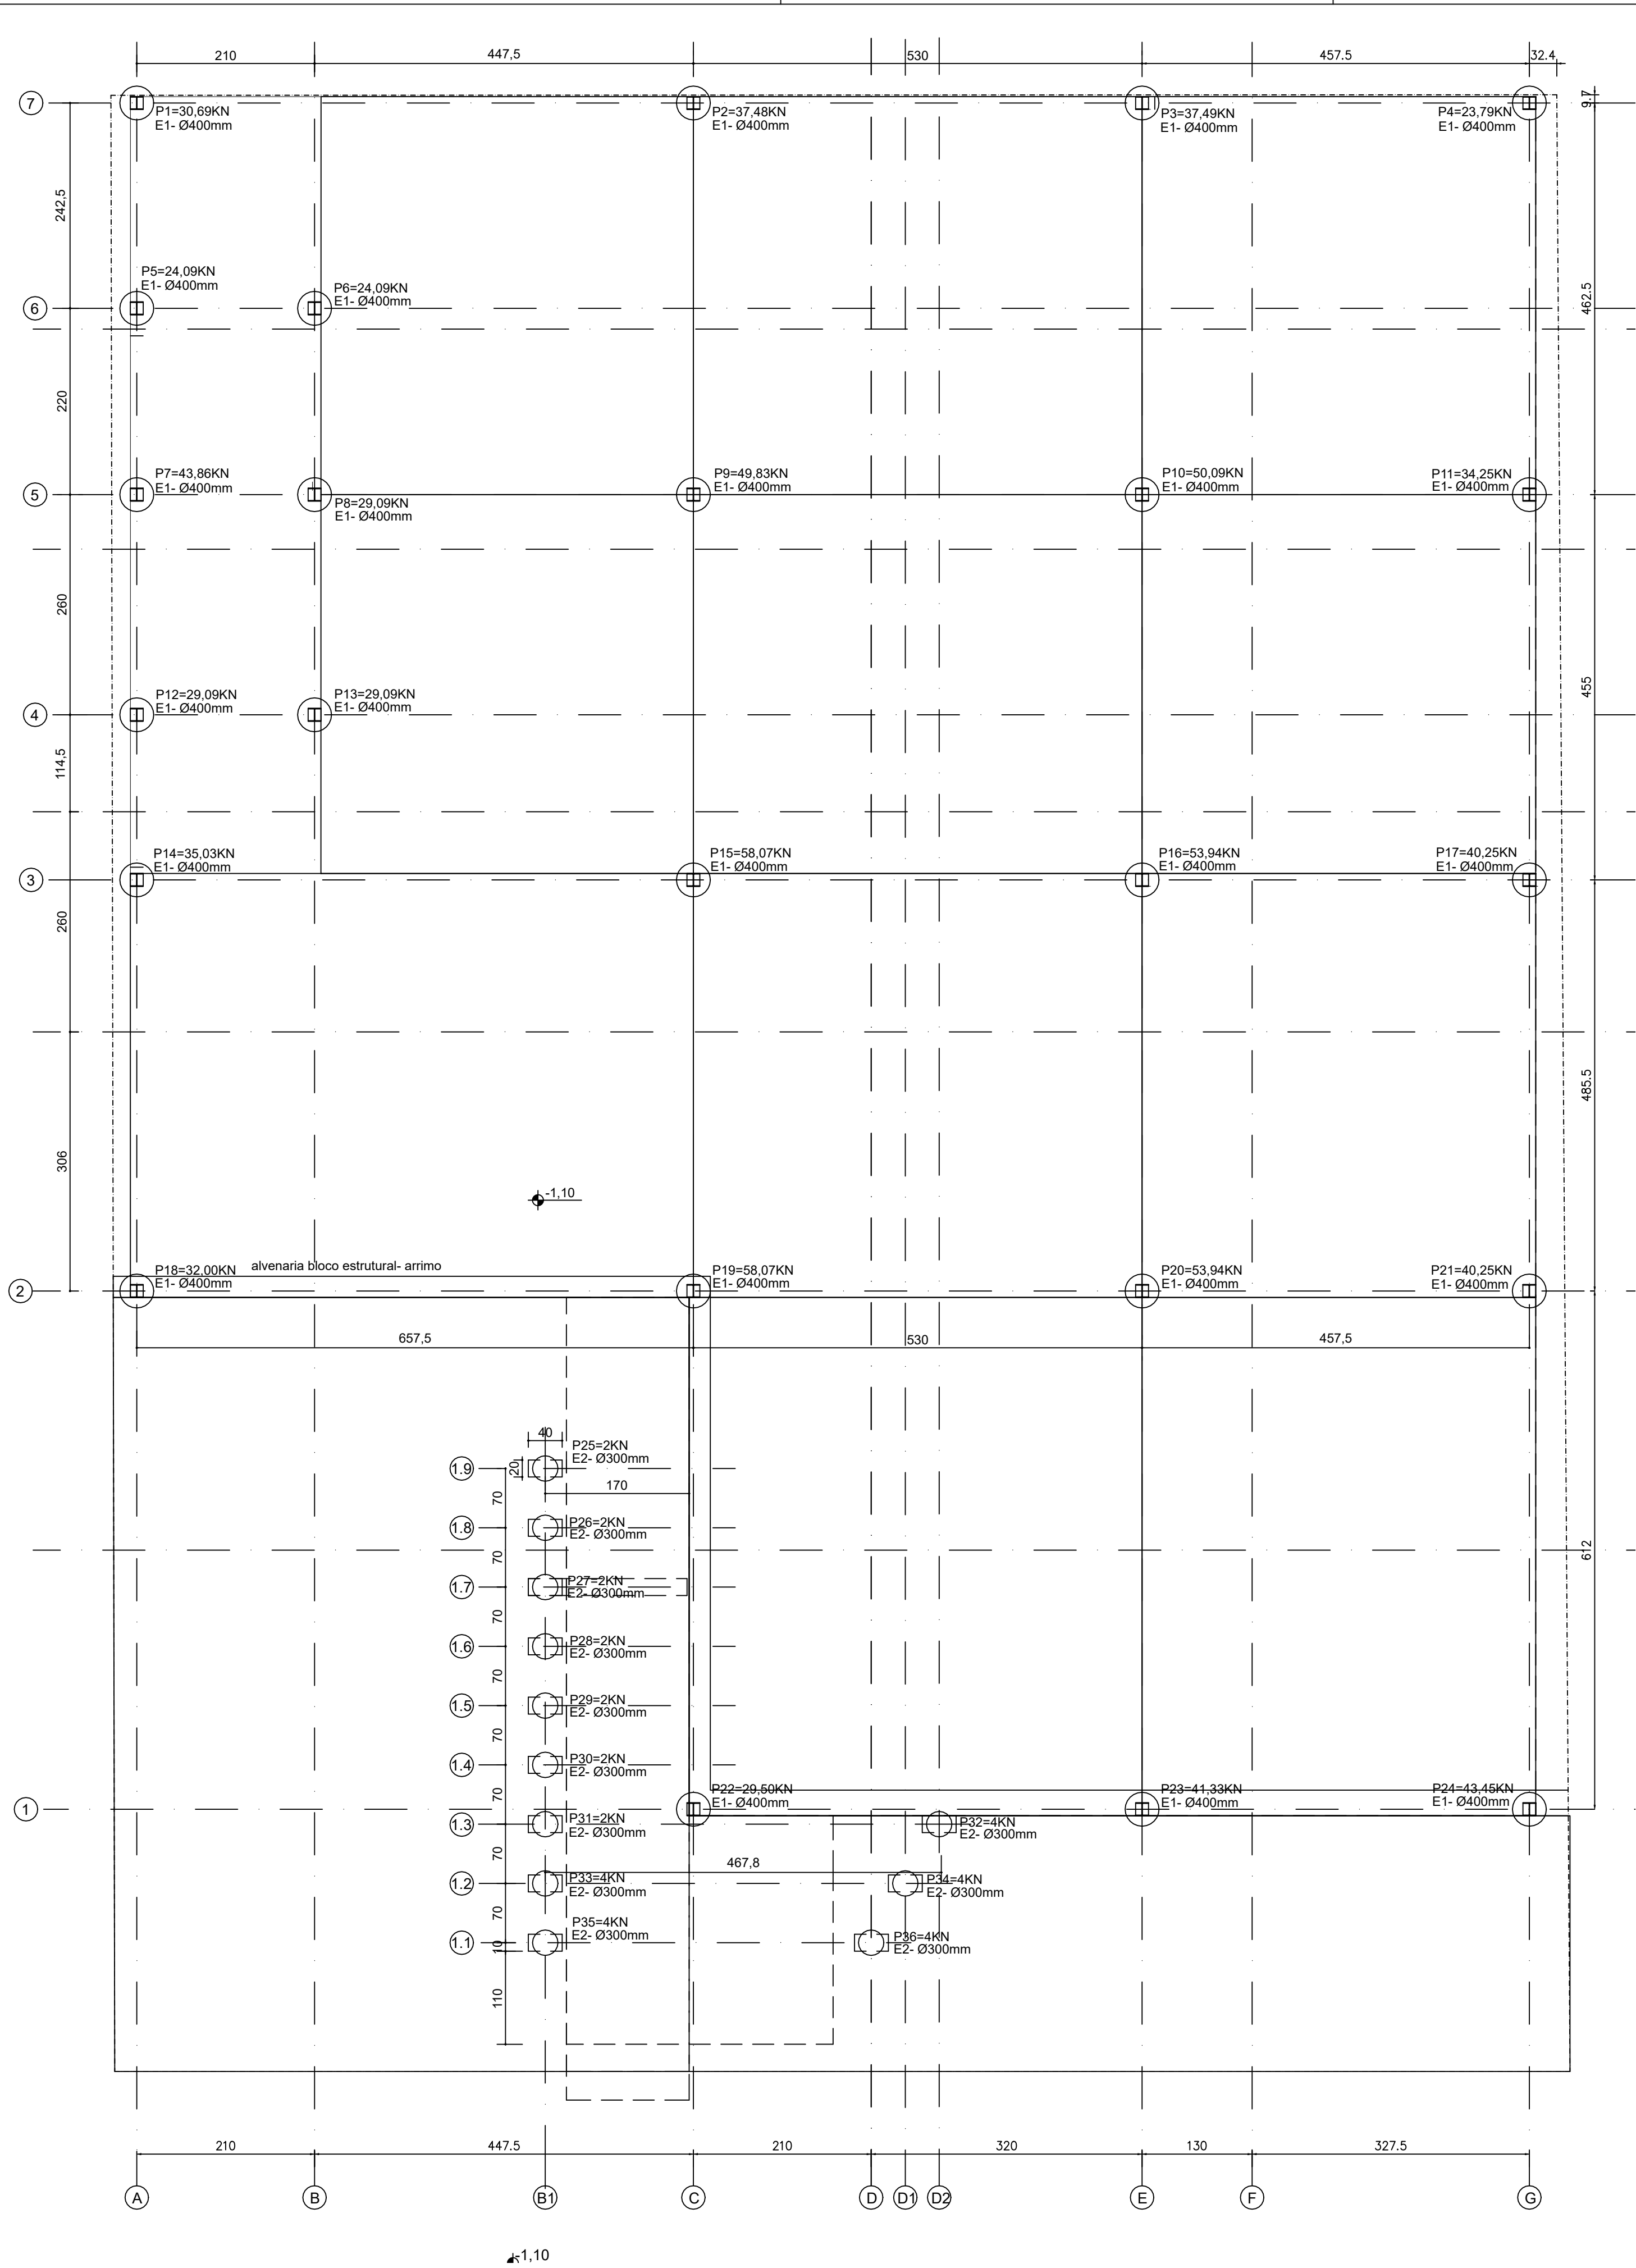
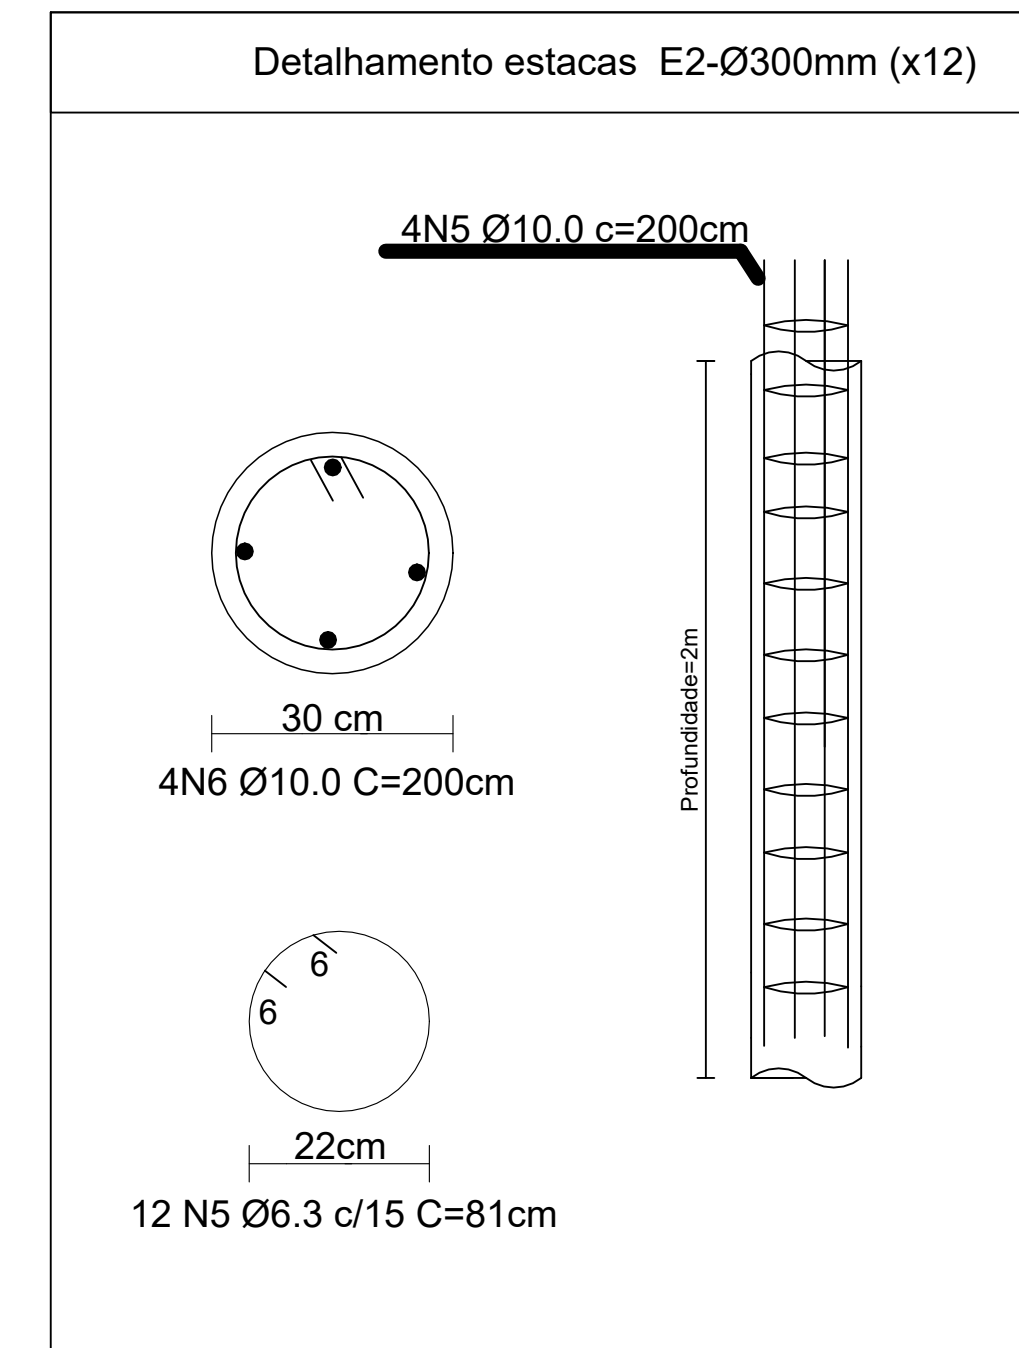
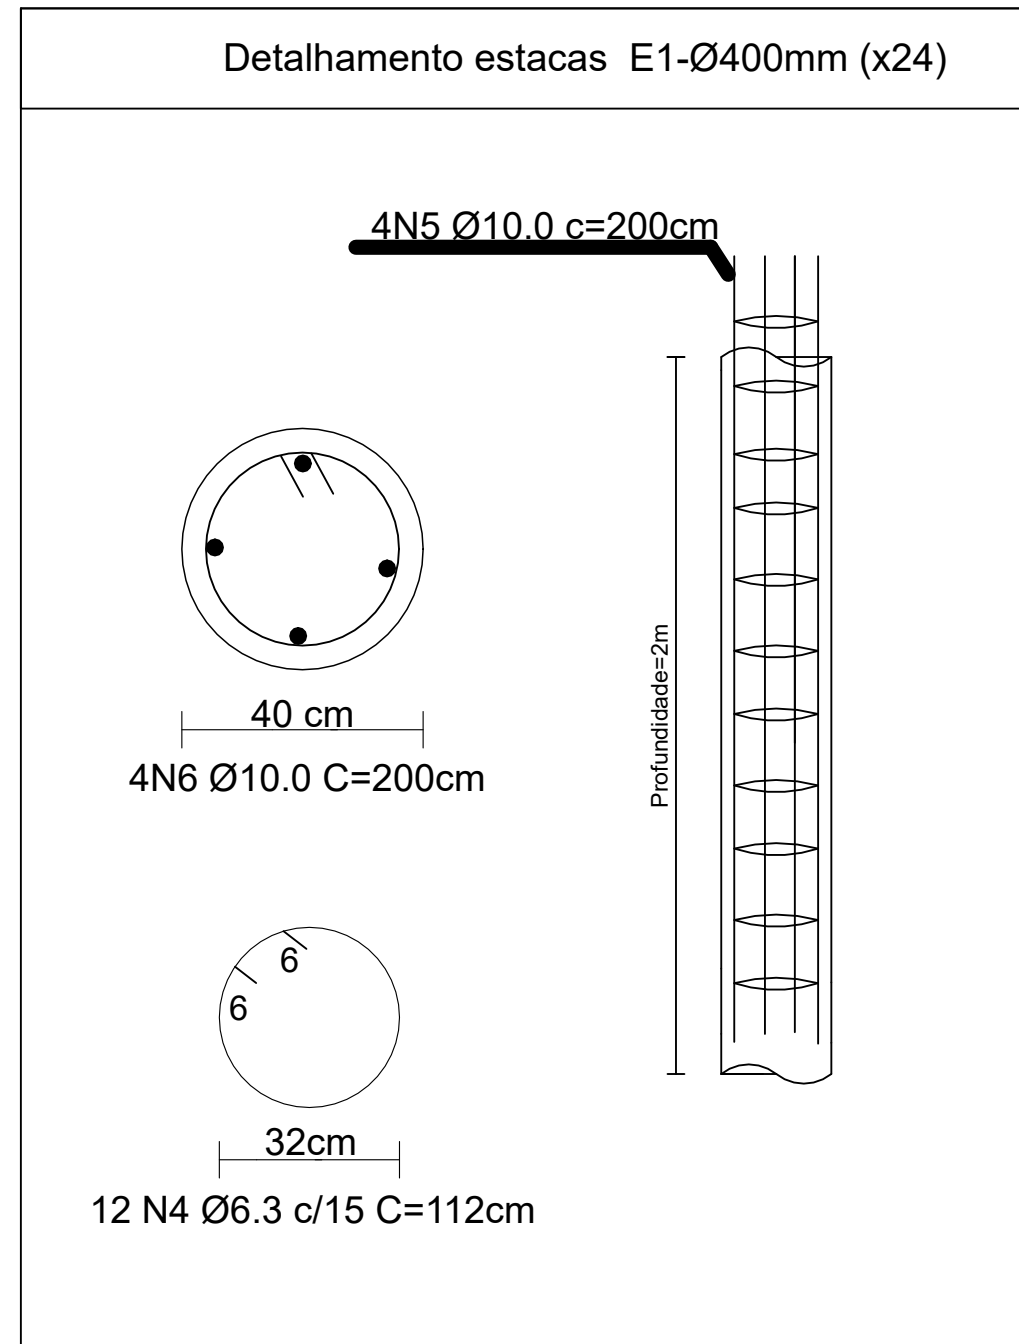
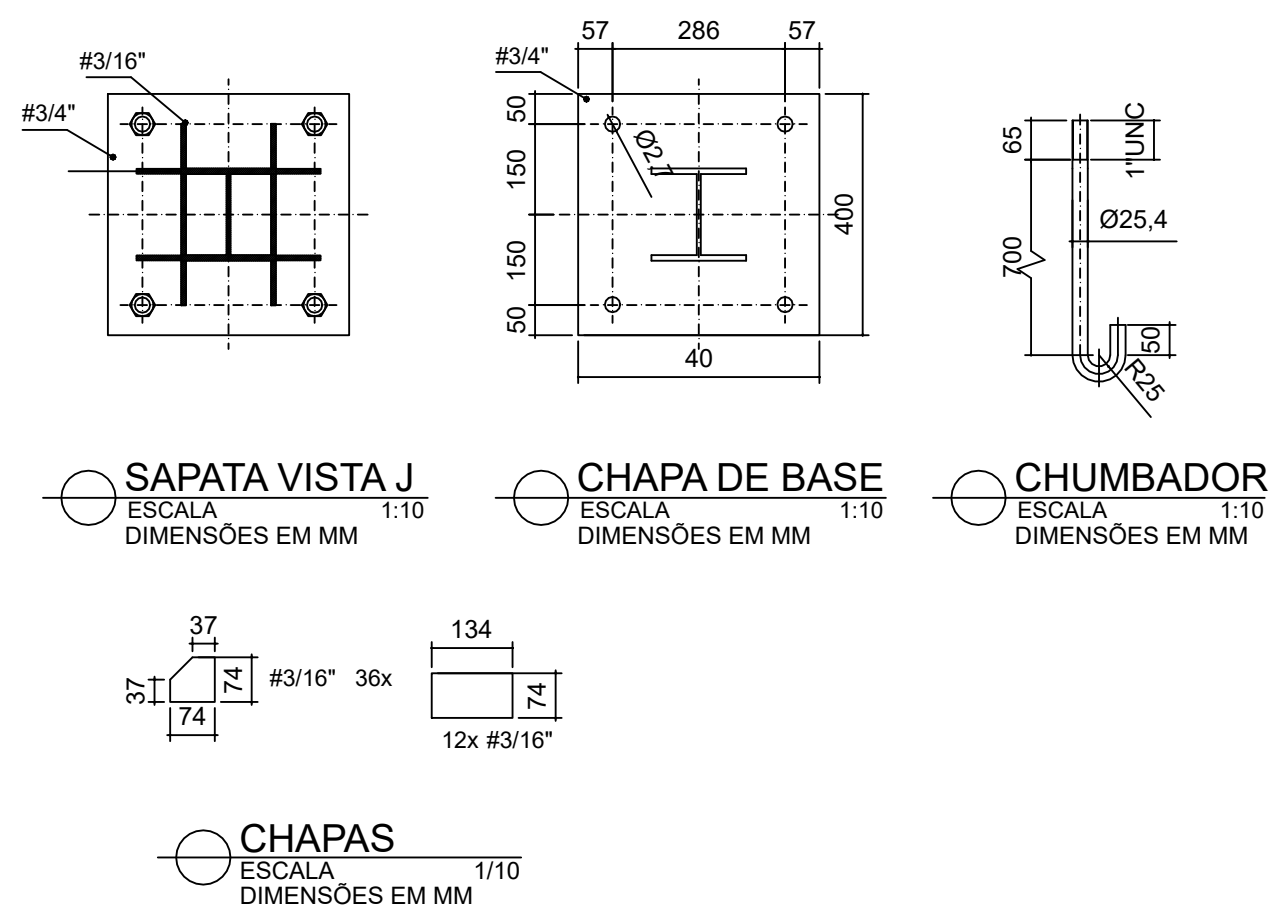


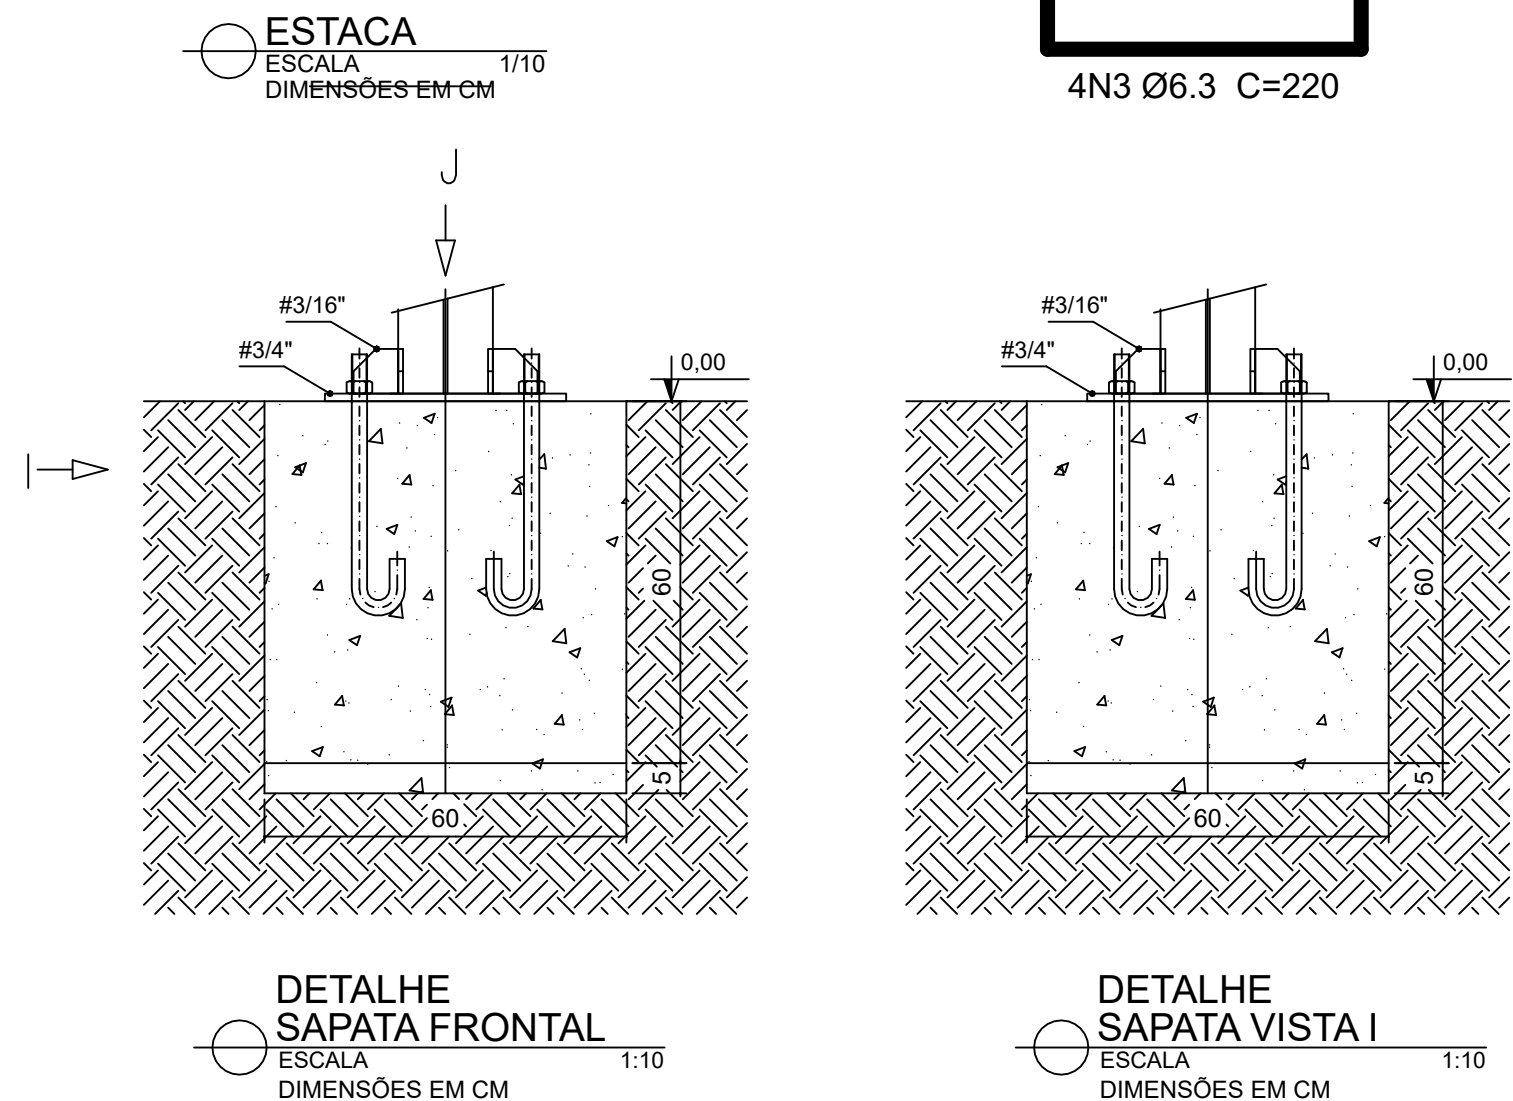

PLANTA NÍVEL -1,10
ESCALA 1/50

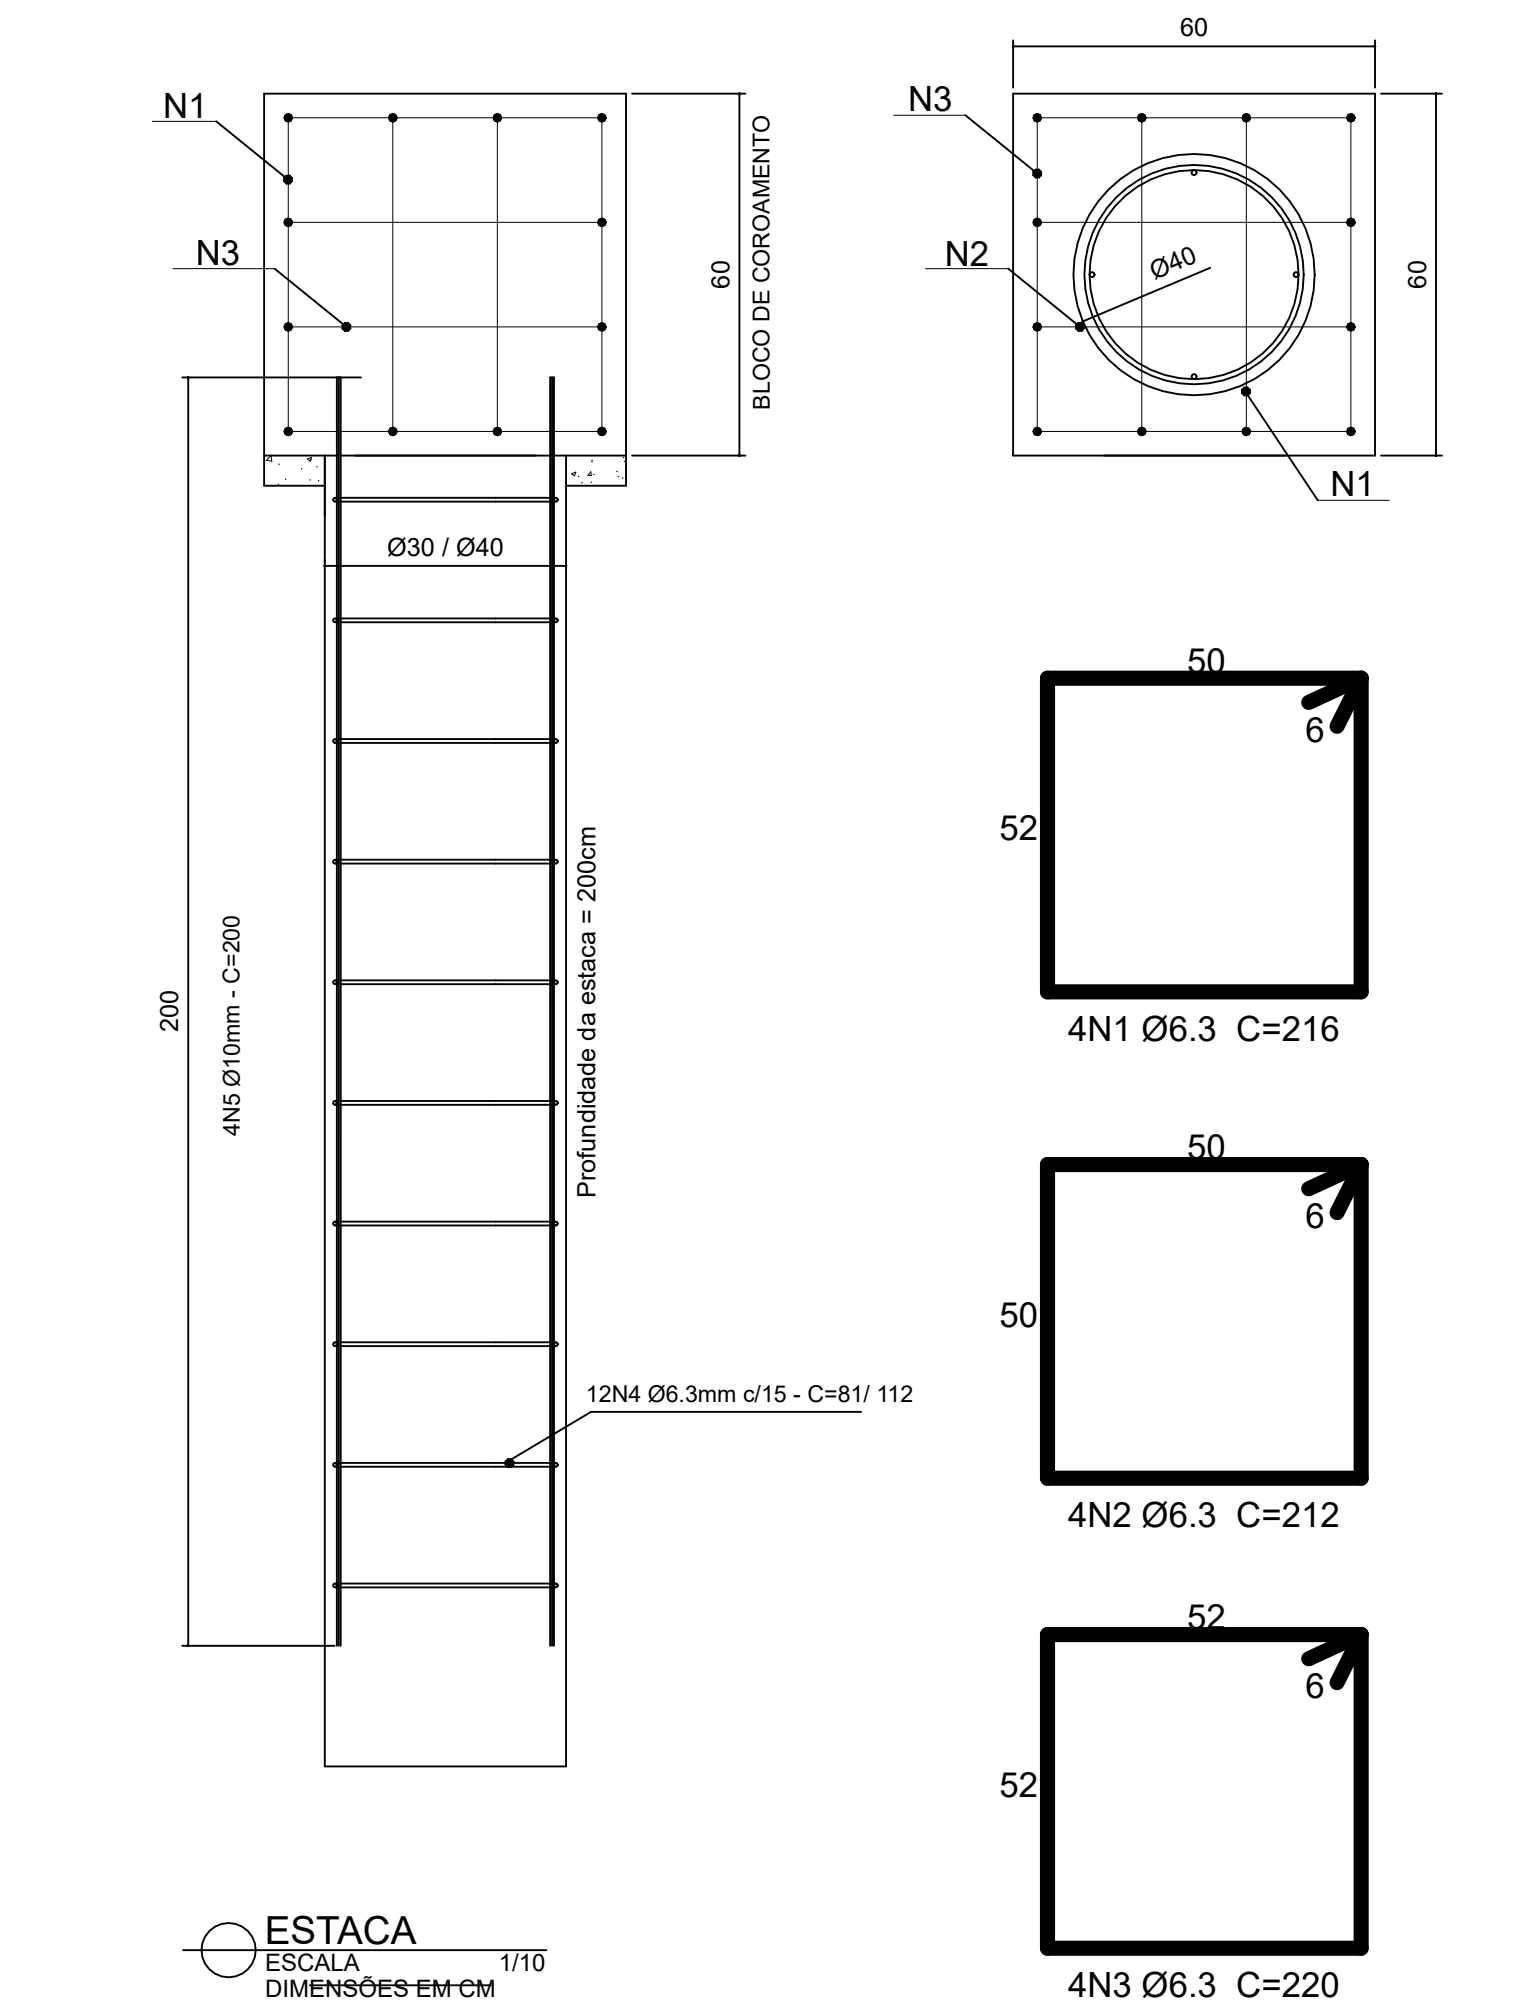

NOTAS GERAIS:			
1- MEDIDAS EM CENTÍMETROS			
PROPRIETÁRIO :			CNPJ
PREFEITURA MUNICIPAL DE NOVA ERA			16.819.831/0001-20
EMPRESA CONTRATADA :			CNPJ
ALESSANDRO DRUMOND - ENGENHARIA E ARQUITETURA LTDA			19.881.426/0001-20
RESPONSÁVEL TÉCNICO :			CAU
ALESSANDRO DRUMOND GUERRA DA SILVA			Arquiteto e Urbanista - A82573-5
É DE RESPONSABILIDADE DO RT O ATENDIMENTO À LEGISLAÇÃO EM VIGOR, ESTANDO O MESMO SUJEITO ÀS PENALIDADES DA LEI			
PROJETO ESTRUTURAL CIVIL/ FUNDAÇÃO			
DETALHE			
PLANTA NÍVEL -1,10/ DETALHES SAPATAS/ BLOCOS DE COROAMENTO			
USO		UBS TIPO I	DATA NOVEMBRO/ 2023
TÍTULO		APROVAÇÃO	FOLHA
ENDEREÇO		RUA IBIA, N° 95 - B. DAS GRAÇAS - NOVA ERA/ MG	01/02

Alessandro Drumond

Arquiteto e Urbanista

A.D.G.S

DE