


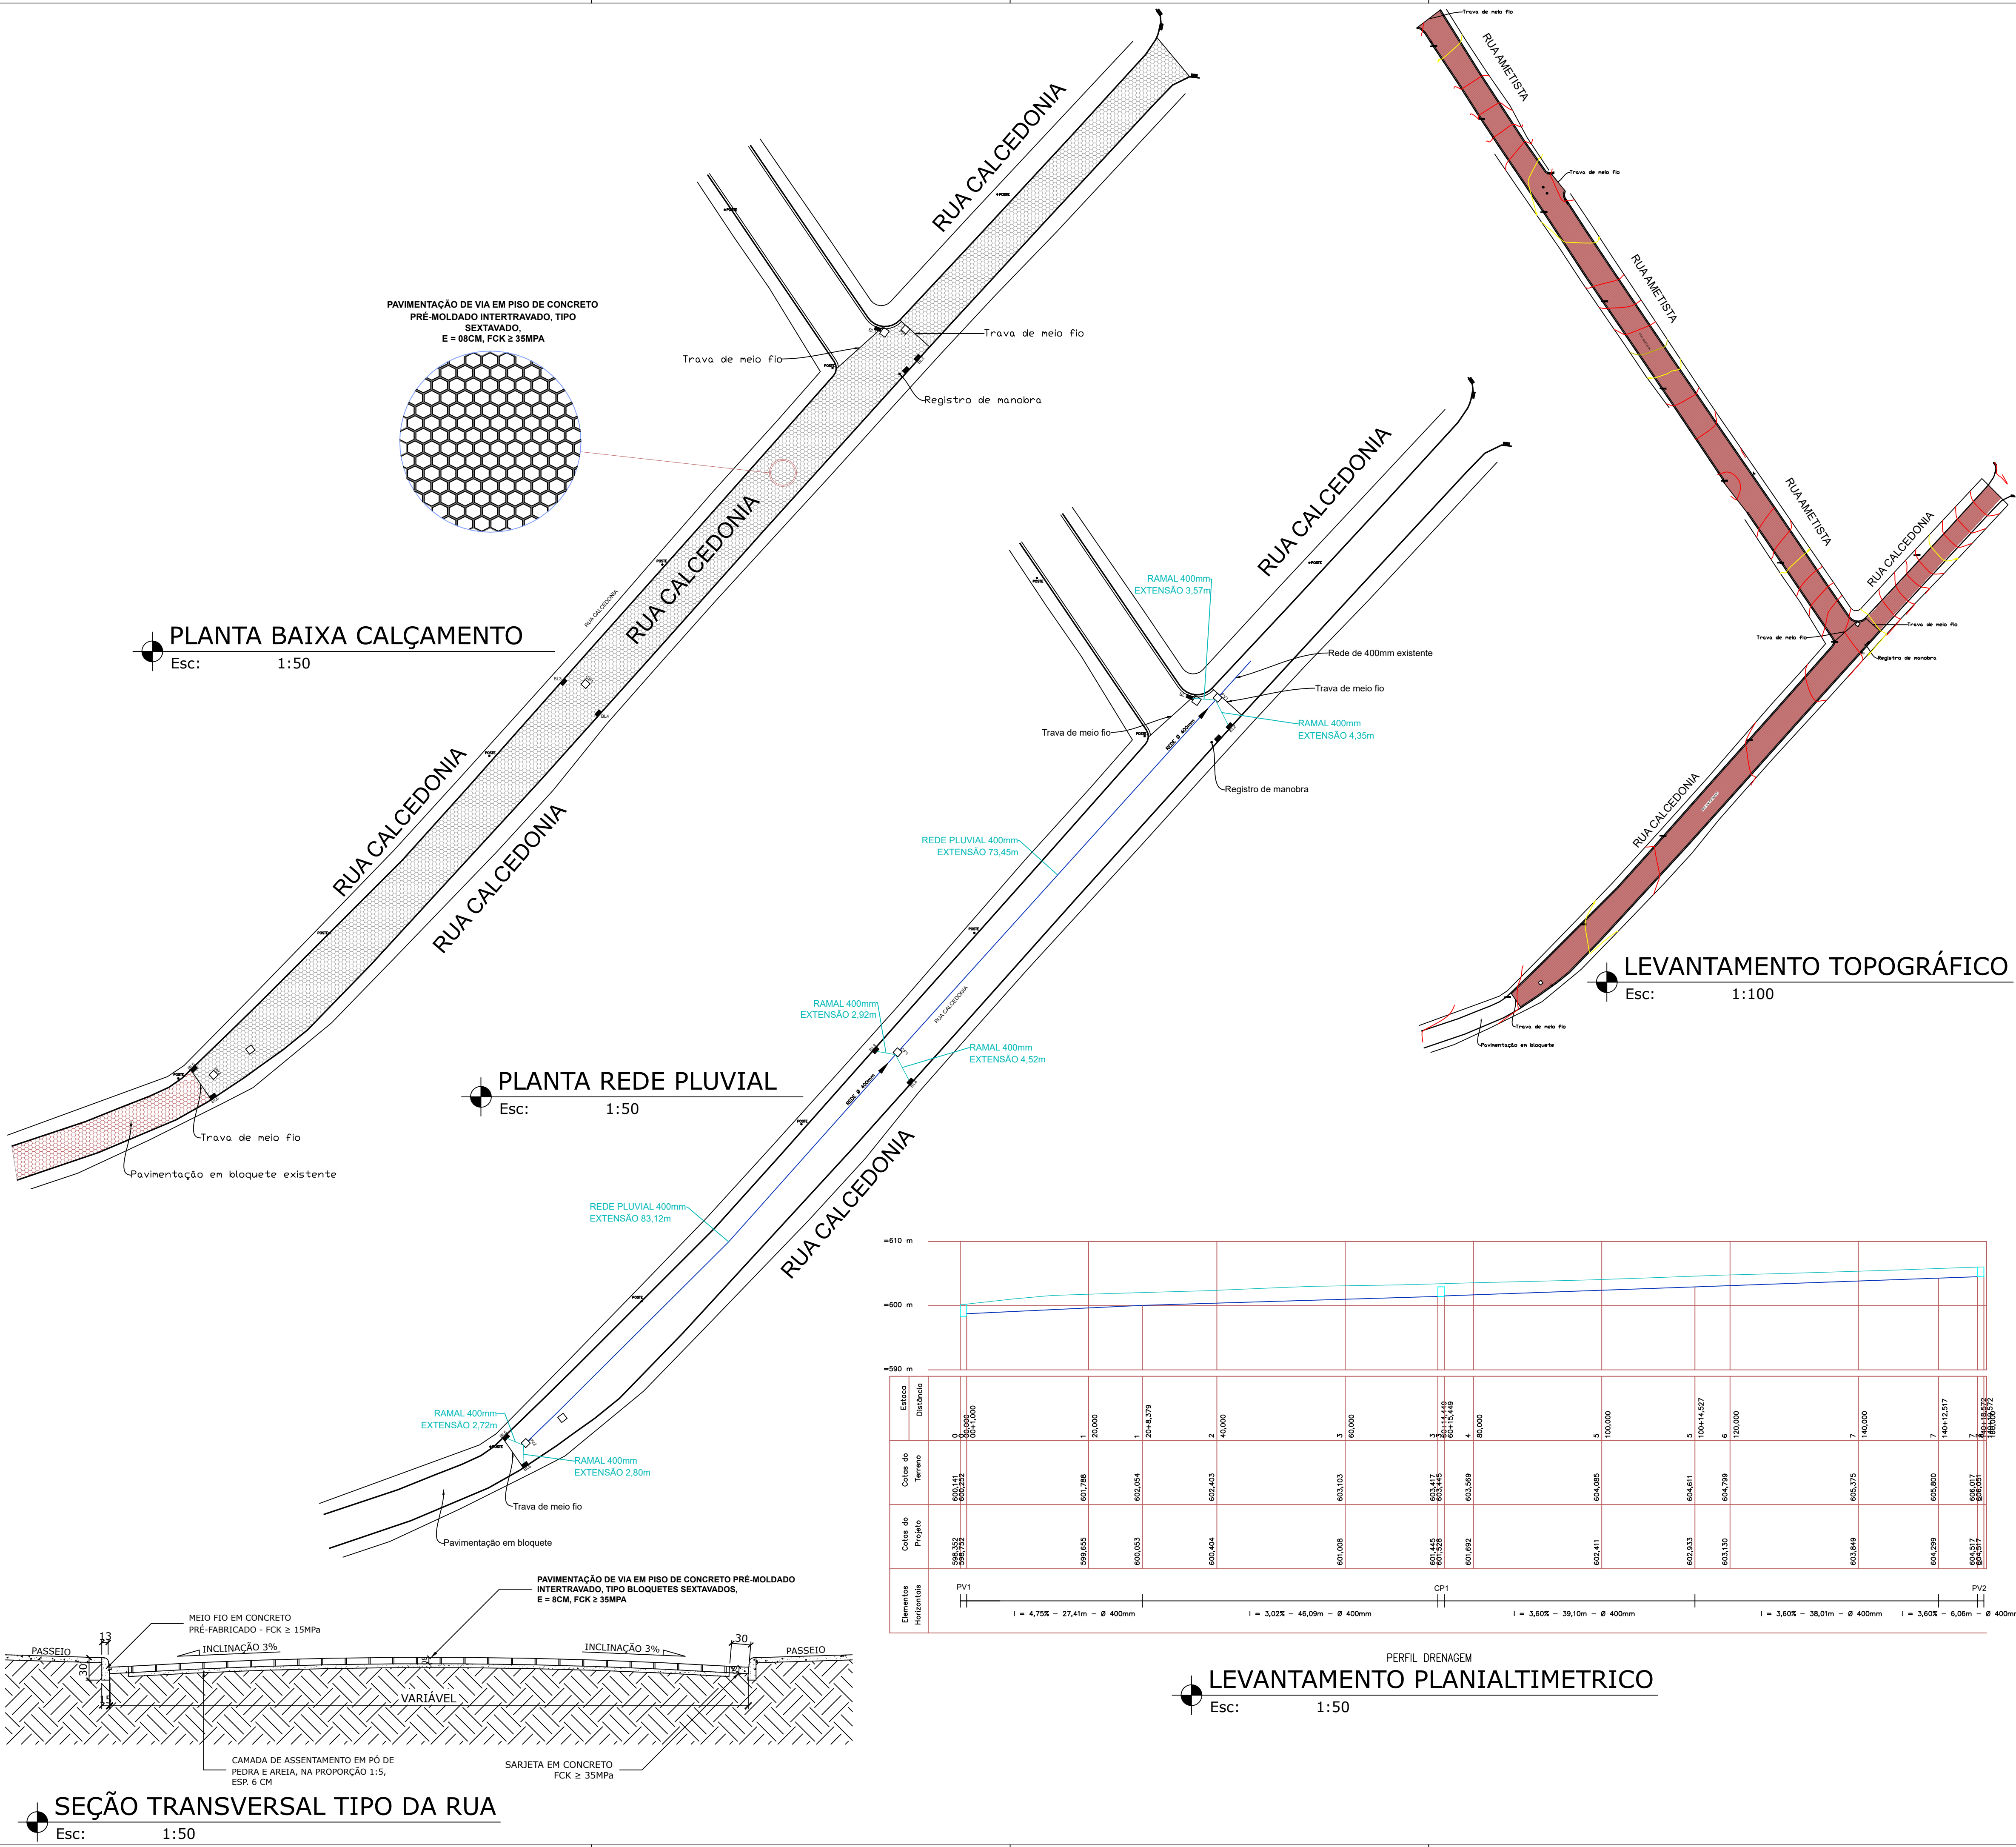

IMPLANTAÇÃO
Esc: 1:200

DESCRIÇÃO	UNID.	QUANTIDADE	PAVIMENTAÇÃO						
ESTACIONAMENTO	m²	218,35	RUA	COMPRIMENTO	LARGURA MÉDIA	ÁREA (m²)	MEIO FIO (m)	SARJETAS 0,30 (m)	PASSEIO (m²)
ESTACIONAMENTO COMPACTADO	m²	160,30	RUA CALCEDONIA	160,30	7,00	1122,10	30	315,45	-
POCO DE VISITA	un	2	RUA AMETISTA	211,00	7,45	1578,10	50	388,85	-
CAIXA DE PASSAGEM	un	1							
BOCA DE LOBO	un	6							
REDE Ø 400mm	m	188,67							
REDE Ø 400mm	m	20,88							
RAMAL Ø 400mm	m	21,43							
TRAVAMENTO COM MEIO FIO	m	21,43							

NOTAS

SISTEMA DE COORDENADAS PLANAS UTM

DATUM - SIRGAS-2000 - FUSO 23 K
MERIDIANO CENTRAL: 45° Wg
LATITUDE = 19°45'34,297"S
LONGITUDE = 43°01'48,745"W
UTM N = 7.813.929,310 m
UTM E = 706.393,330 m
K=Fator de Escala = 1,000123459
Data = 28/02/2023 - M1
c=convergência meridiana = -0°39'58,215"
d=declinação magnética = 23°17'20,519"W
a=variação anual da declinação magnética = 0°03'09,401"W
Curvas de nível de 1,00 em 1,00 metros

02			
01	REVISÃO	CJM	
00	EMIÇÃO INICIAL	CJM	27/02/23
REV.	DESCRIÇÃO	PROJ.	APROV. DATA

PARA USO DA PMNE

PREFEITURA MUNICIPAL DE NOVA ERA
Secretaria de Obras e Serviços Urbanos

RESPONSÁVEIS TÉCNICOS:

JULIANA MARTINS VIEIRA SOUZA
ENG. CIVIL - CREA/RN 318.791/D

DIEGO DE SOUZA MARRIEL BAETA
ENG. CIVIL - CREA/RN 175.493/D

ENDEREÇO: RUA CALCEDONIA E AMETISTA - BAIRRO COLINA

CIDADE: NOVA ERA/MG

CONTEÚDO: PROJETO DE DRENAGEM PLUVIAL E PAVIMENTAÇÃO

DETALHE: PROJETO PLANIALTIMÉTRICO CADASTRAL

ÁREA:	EXTENSÃO:	FORMATO:	ESCALA:
- m²	- m	A1	INDICADA

LEVANTAMENTO/DESENHO:	SOFTWARE:	DATA:
CARLOS MATIAS email: matiasgeomensor@gmail.com Tel.: 31 99999 6049	ZWCAD	27/03/2023

ARQUIVO:	FOLHA:
MD-TOPOGRAFIA - 2021 - CALÇAMENTO CALCEDONIA	01/01