
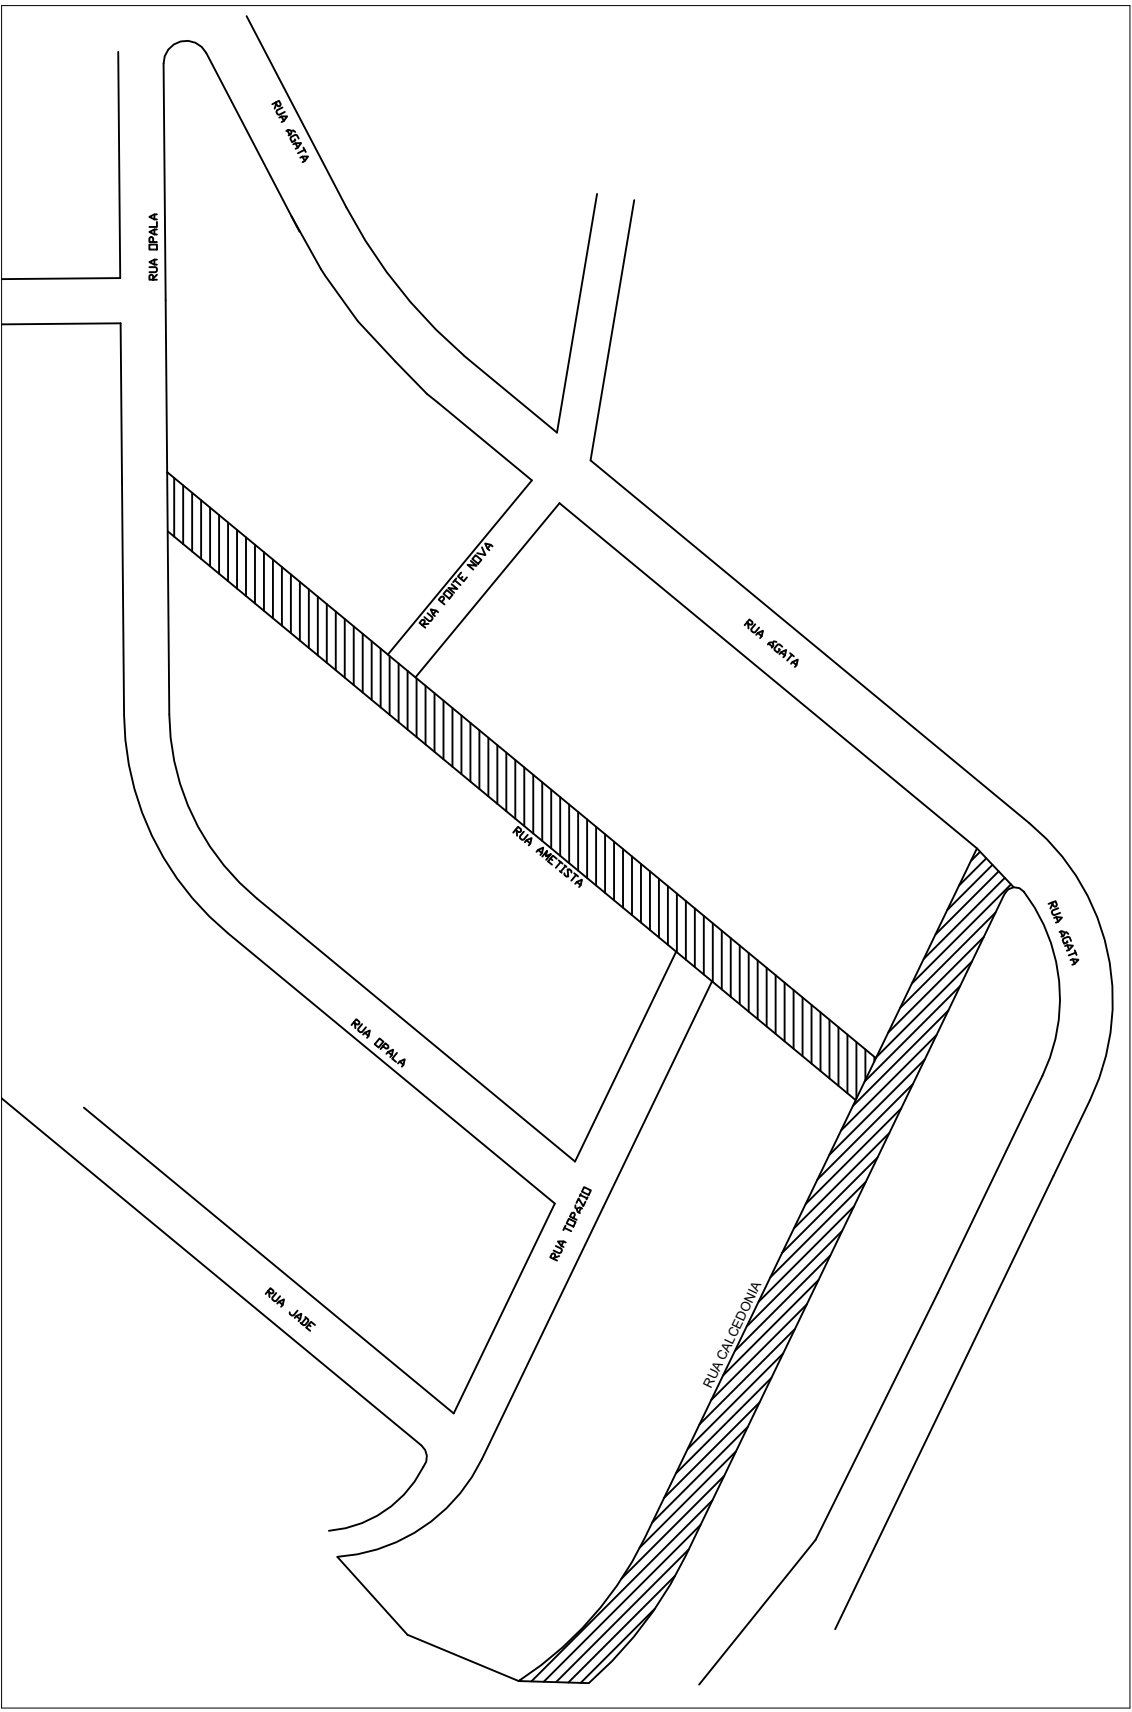


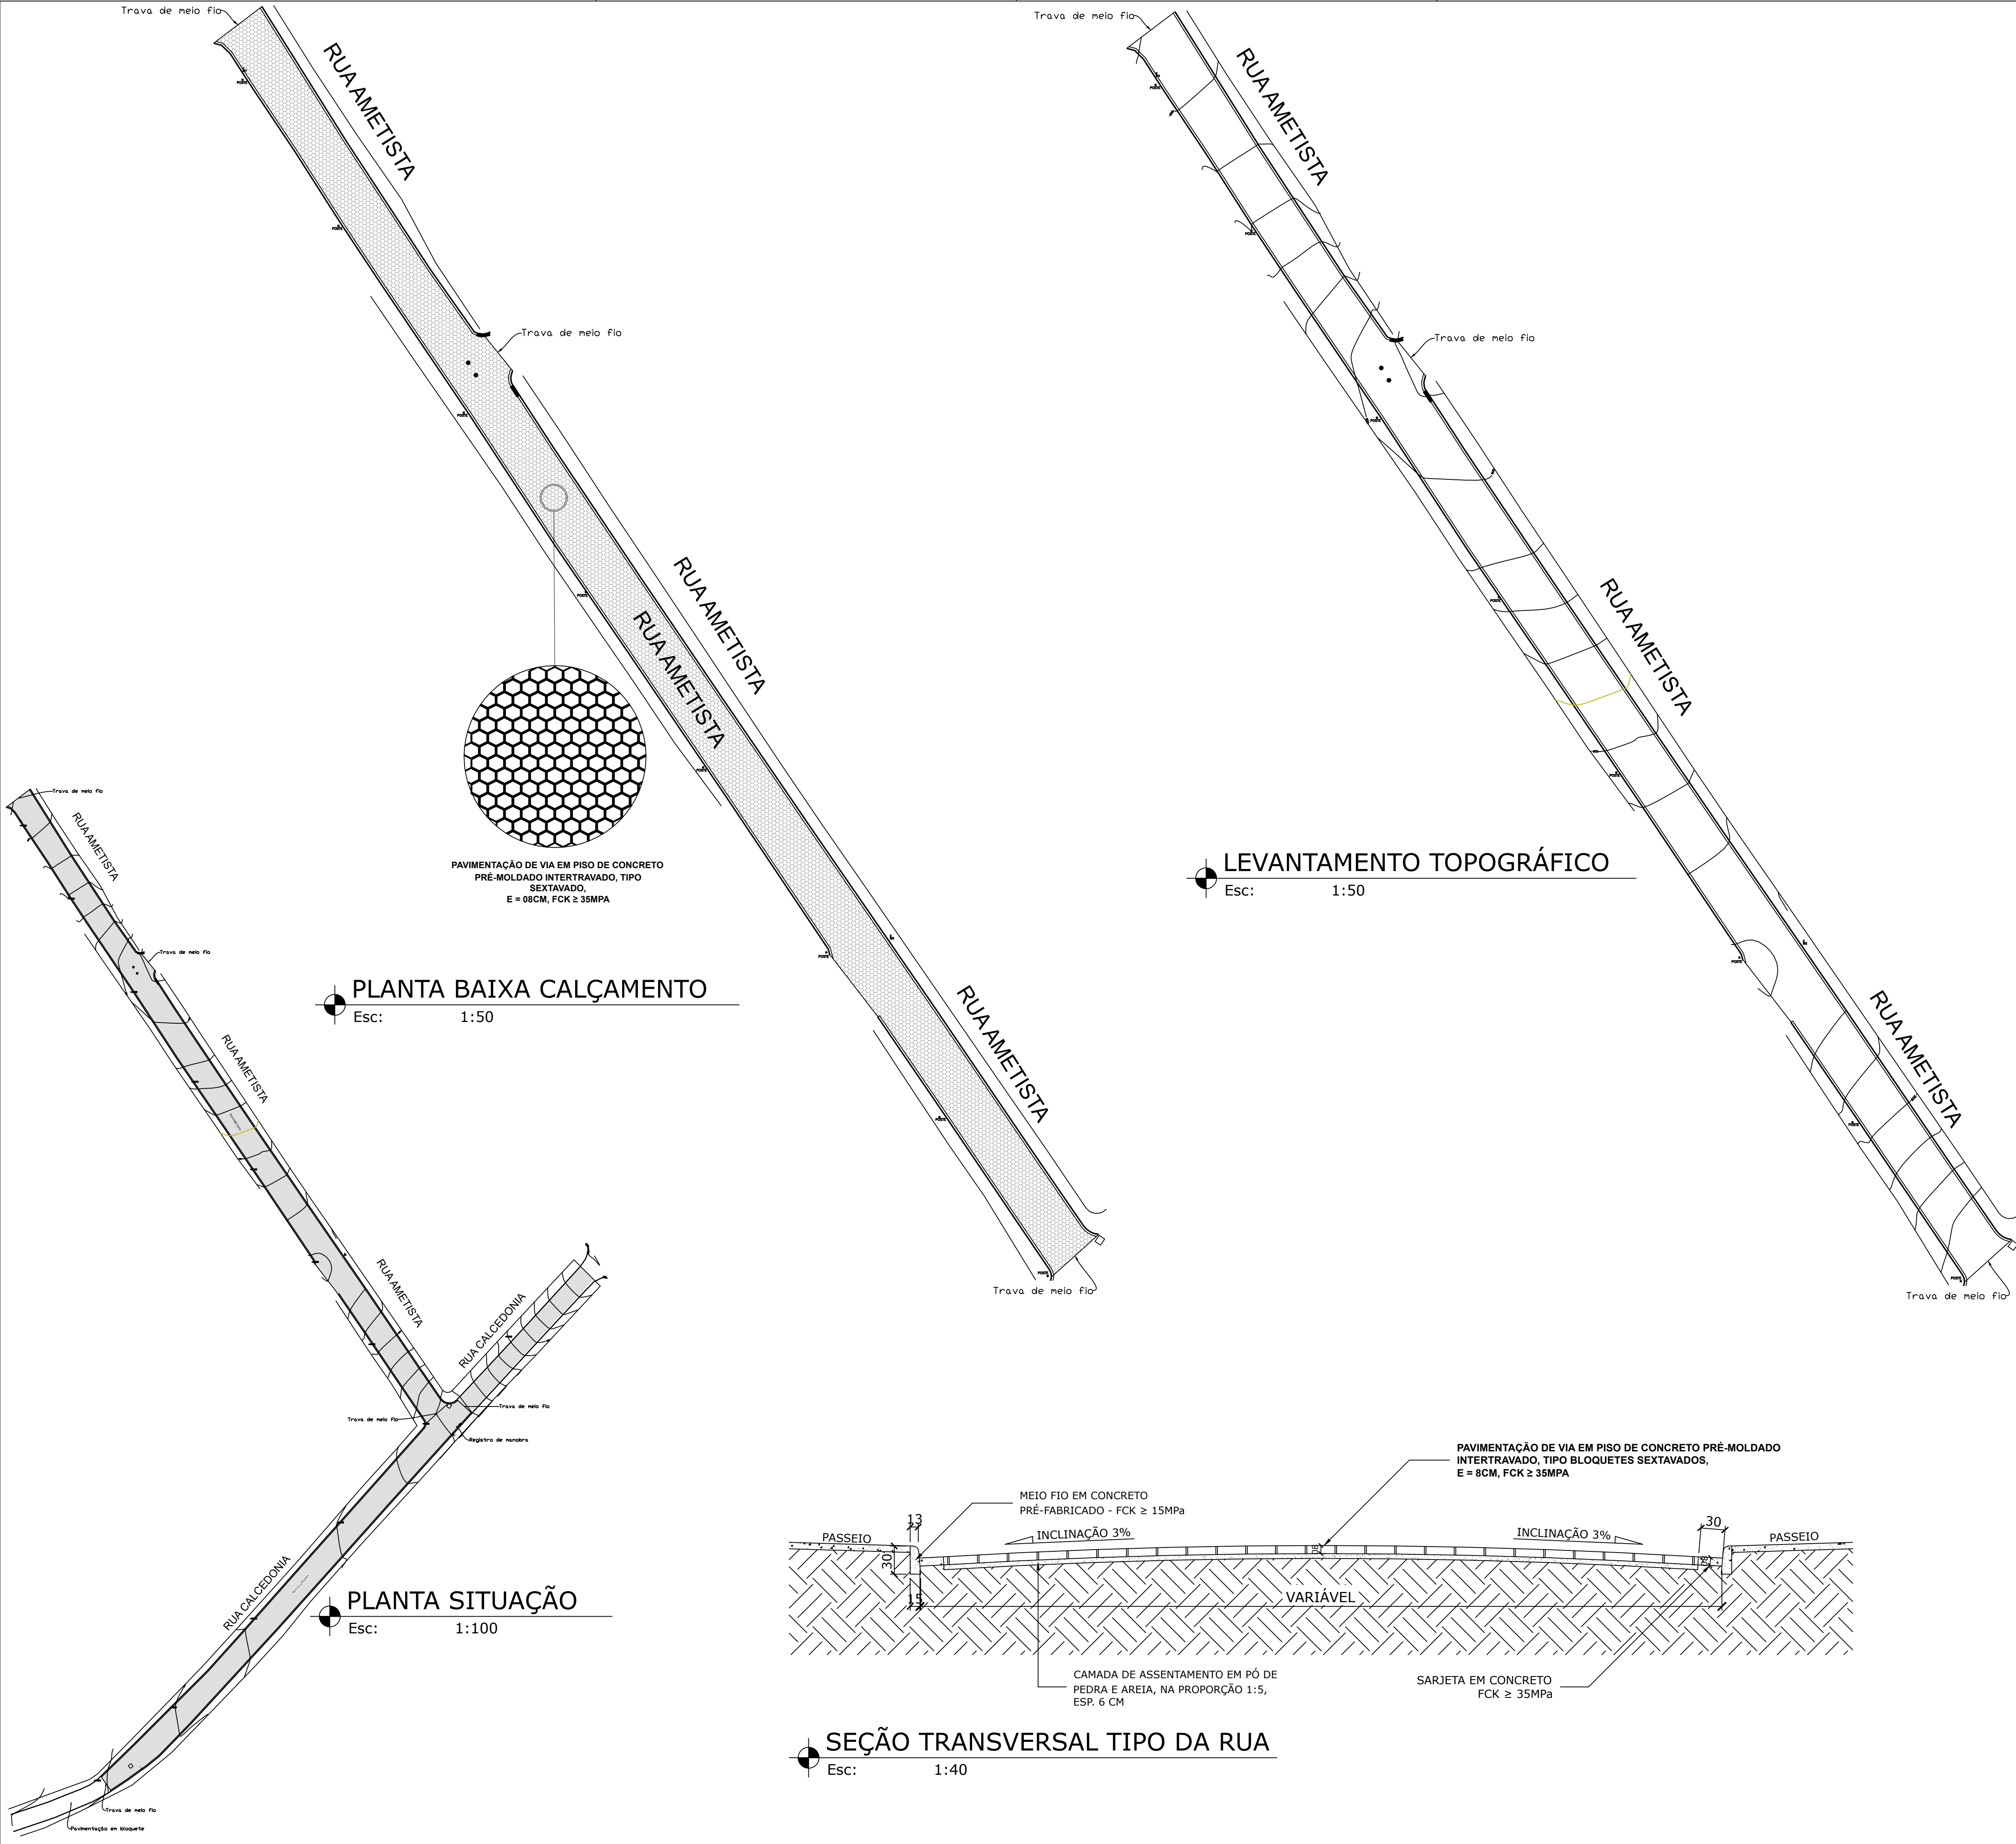

Implantação
Esc: 1:200

DESCRIÇÃO	UNID.	QUANTIDADE	PAVIMENTAÇÃO				
ESCALONADA	m²	218,35	RUA	COMPRIMENTO	LARGURA MÉDIA	ÁREA (m²)	MEIO FIO
REESTERNO COMPACTADO	m³	180,30	RUA CALCEDONIA	162,00	7,38	1195,25	30
POCO DE VISITA	un	2					315,45
CAIXA DE PASSAGEM	un	1	RUA AMETISTA	231,00	7,45	1728,15	40
BOKA DE LOBO	un	6					368,85
REDE Ø 800mm	m	168,67					
REDE Ø 400mm	m	20,89					
TRAVAMENTO COM MEIO FIO	m	36,67					

NOTAS

SISTEMA DE COORDENADAS PLANAS UTM
DATUM = SIRGAS-2000 - FUSO 23 K
MERIDIANO CENTRAL: 45° Wg
LATITUDE = 19°45'34,297"S
LONGITUDE = 43°01'48,745"W
UTM N = 7.813.929,310 m
UTM E = 706.393,330 m
K=Fator de Escala = 1,000123459
Data = 28/02/2023 - M1
c=convergência meridiana = -0°39'58,215"
d=declinação magnética = 23°17'20,519"W
ad=variação anual da declinação magnética = 0°03'09,401"W
Curvas de nível de 1,00 em 1,00 metros

02			
01	REVISÃO	CJM	
00	EMIÇÃO INICIAL	CJM	27/02/23
REV.	DESCRIÇÃO	PROJ.	APROV. DATA

PARA USO DA PMNE

 PREFEITURA MUNICIPAL DE NOVA ERA Secretaria de Obras e Serviços Urbanos 			
RESPONSÁVEIS TÉCNICOS:			
JULIANA MARTINS VIEIRA SOUZA ENG. CIVIL - CREA/MG 318.791/D		DIEGO DE SOUZA MARRIEL BAETA ENG. CIVIL - CREA/MG 175.993/D	
ENDEREÇO:		CIDADE:	
RUA CALCEDONIA E AMETISTA - BAIRRO COLINA		NOVA ERA/MG	
CONTEÚDO:			
PROJETO DE DRENAGEM PLUVIAL E PAVIMENTAÇÃO			
DETALHE:			
PROJETO PLANIALTIMÉTRICO CADASTRAL			
ÁREA:	EXTENSÃO:	FORMATO:	ESCALA:
- m²	- m	A1	INDICADA
LEVANTAMENTO/DESENHO:	SOFTWARE:	DATA:	
CARLOS MATIAS email: matiasgeomensor@gmail.com Tel.: 31 99999 6049	ZWCAD	27/03/2023	
ARQUIVO:		FOLHA:	
MD-TOPOGRAFIA - 2021 - CALÇAMENTO CALCEDONIA		01/01	