


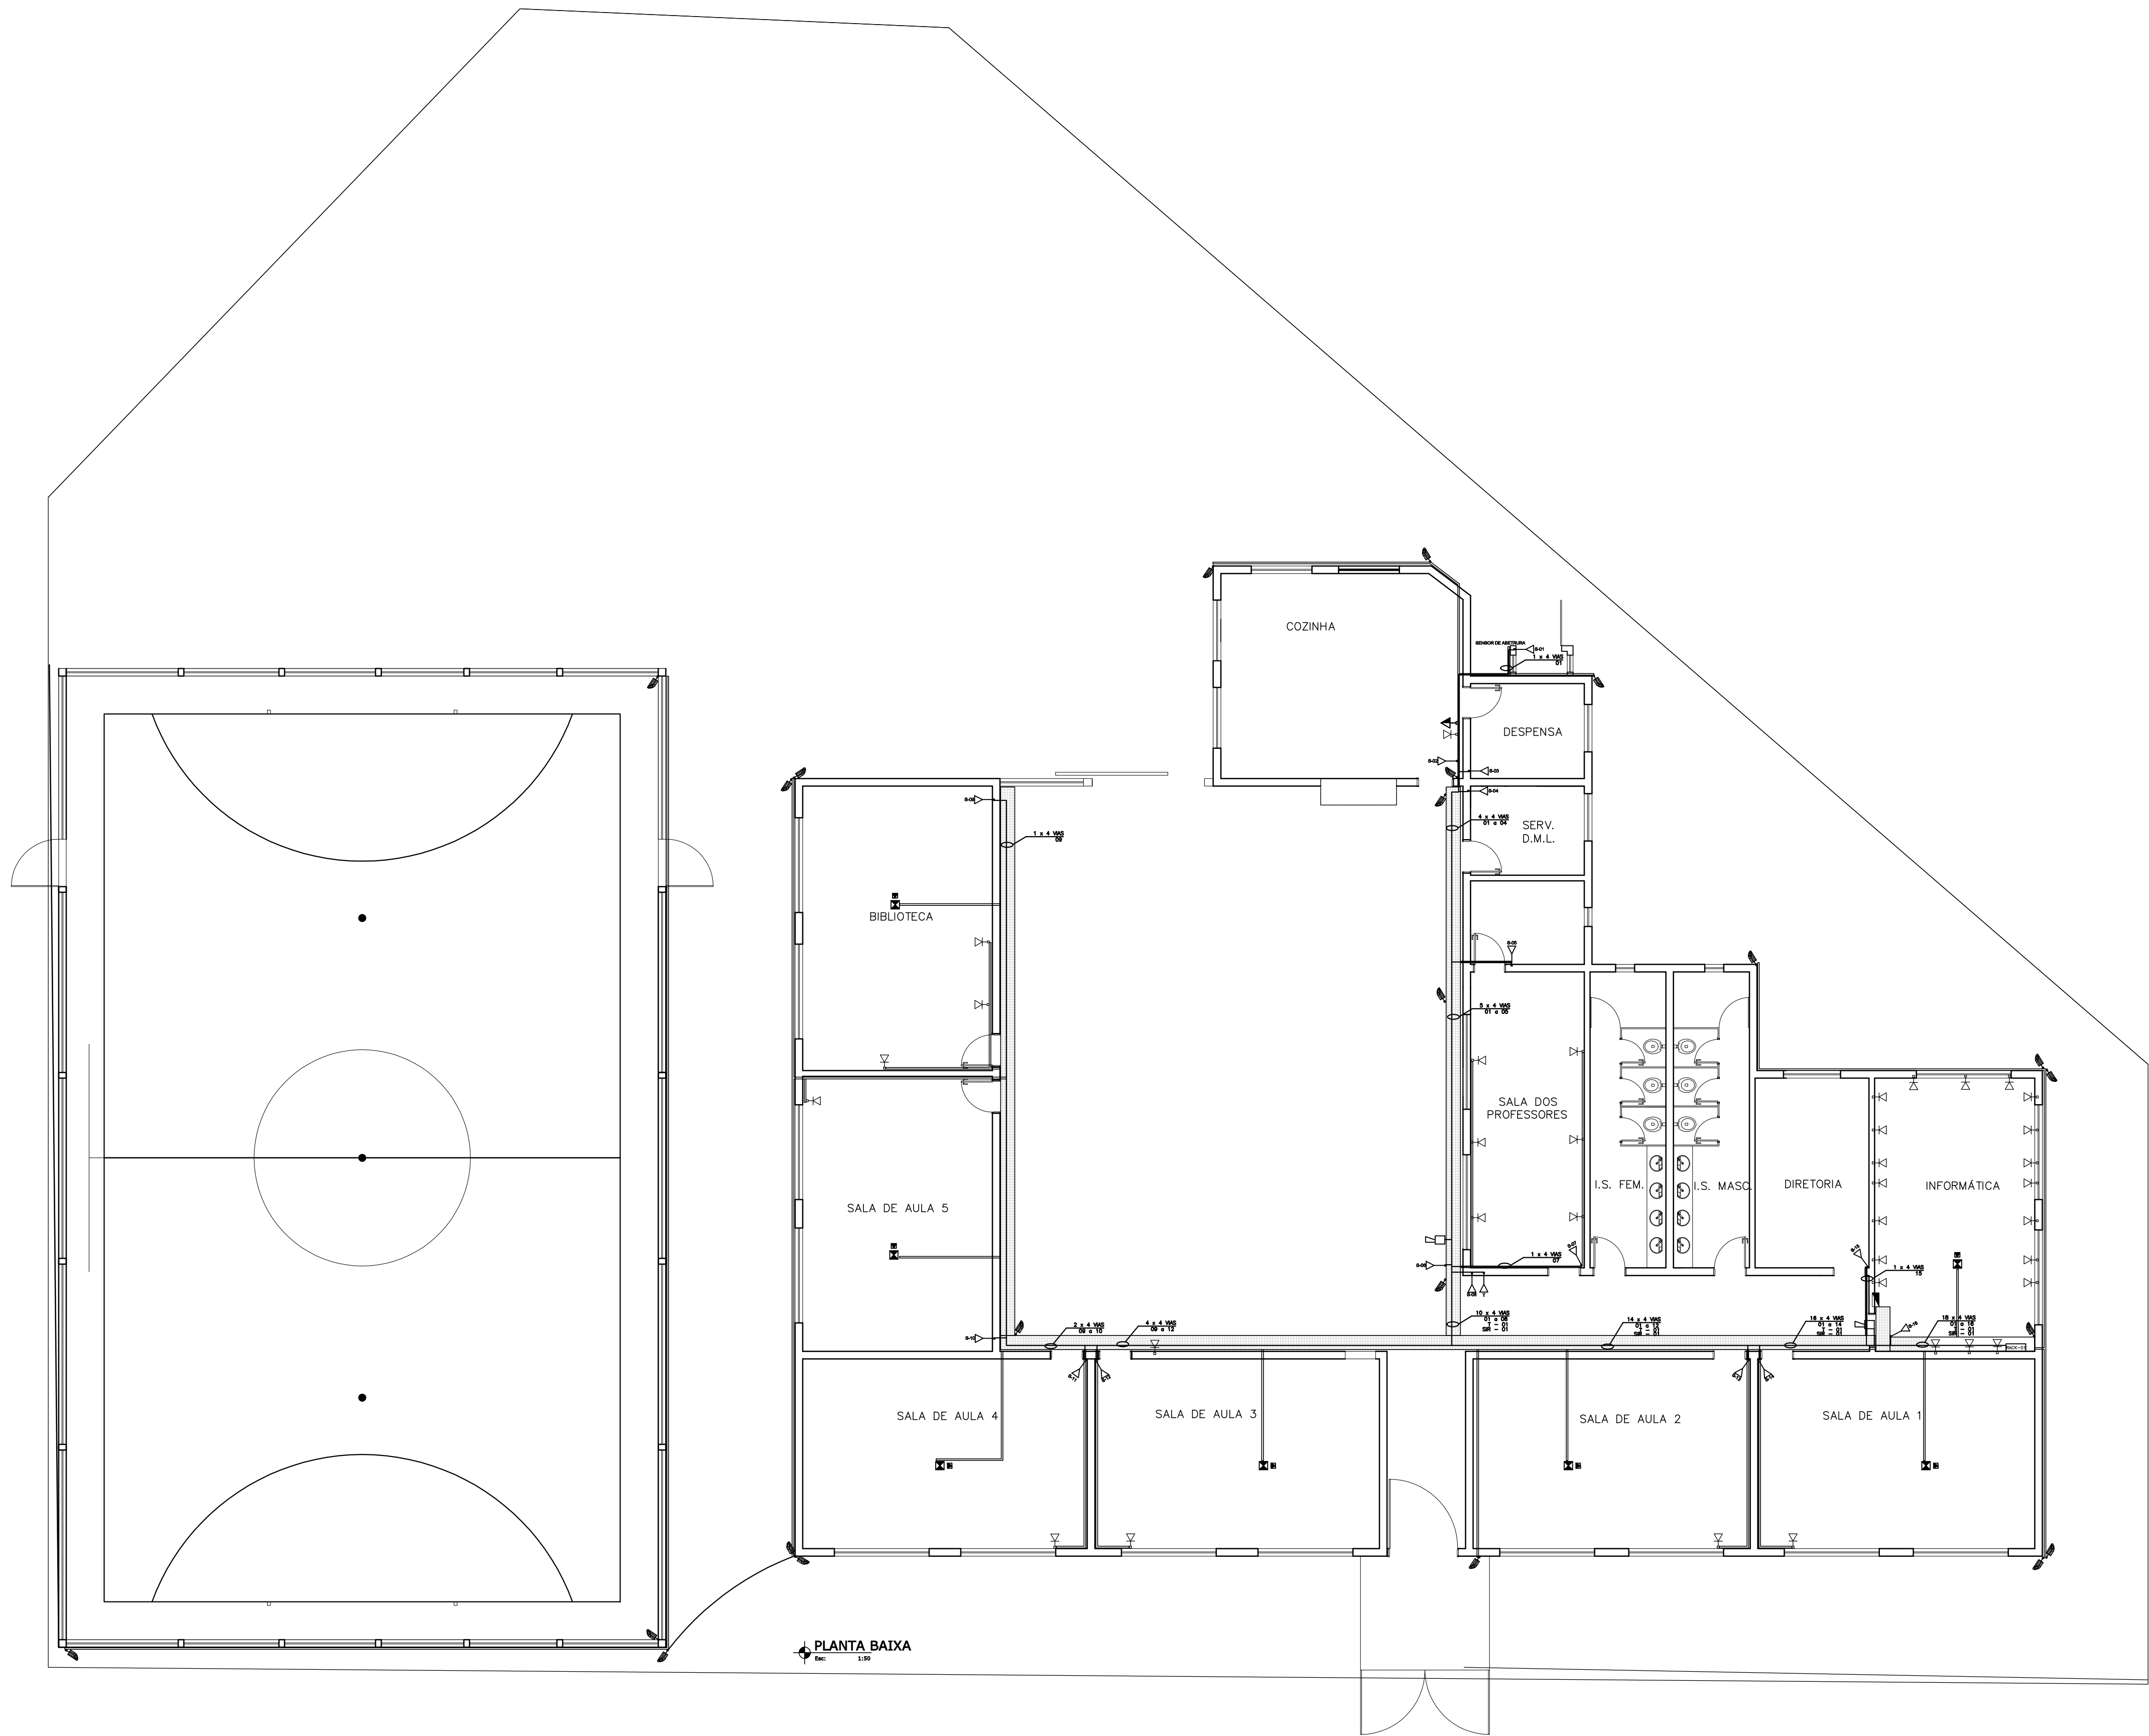

RACK		Rack com equipamentos
s		Ponto de sensor para alarme
		Ponto de sirene para alarme
		Ponto de teclado para alarme
		Eletrocalha de chapa de aço perfurada com tampa, seção 400x50x3000mm (Compartilhada com elétrica, 400x50x3000mm)
		Eletroduto PVC rígido. Pode ser utilizado flexível quando embutido na parede. Seguir tabela de limite de cabos.
		Eletroduto PVC flexível embutido no piso. Seguir tabela de limite de cabos.

LEGENDA
SEM
ESCALA

PROPRIETÁRIO :		CNPJ	
PREFEITURA MUNICIPAL DE NOVA ERA		16.819.831/0001-20	
EMPRESA CONTRATADA :		CNPJ	
ALESSANDRO DRUMOND - Engenharia & Arquitetura		19.881.726/ 0001-20	
RESPONSÁVEL TÉCNICO :		CREA	
FERNANDO MARQUES VASCONCELOS		Eng. Elétrico - MG 170944/D	
É DE RESPONSABILIDADE DO RT O ATENDIMENTO À LEGISLAÇÃO EM VIGOR, ESTANDO O MESMO SUJEITO ÀS PENALIDADES DA LEI			
PROJETO DE ALARME			
DETALHE			
CAMINHO DE CABOS, PONTO DE SENSORES, SIRENE E TECLADO			
USO		DATA	MARÇO/2023
TÍTULO		ESCOLA MUNICIPAL DELBY PIRES MUZZI	FOLHA
ENDEREÇO		RUA JOSÉ AUGUSTO MARTINS, SANTA MARIA - NOVA ERA/ MG	03/04