


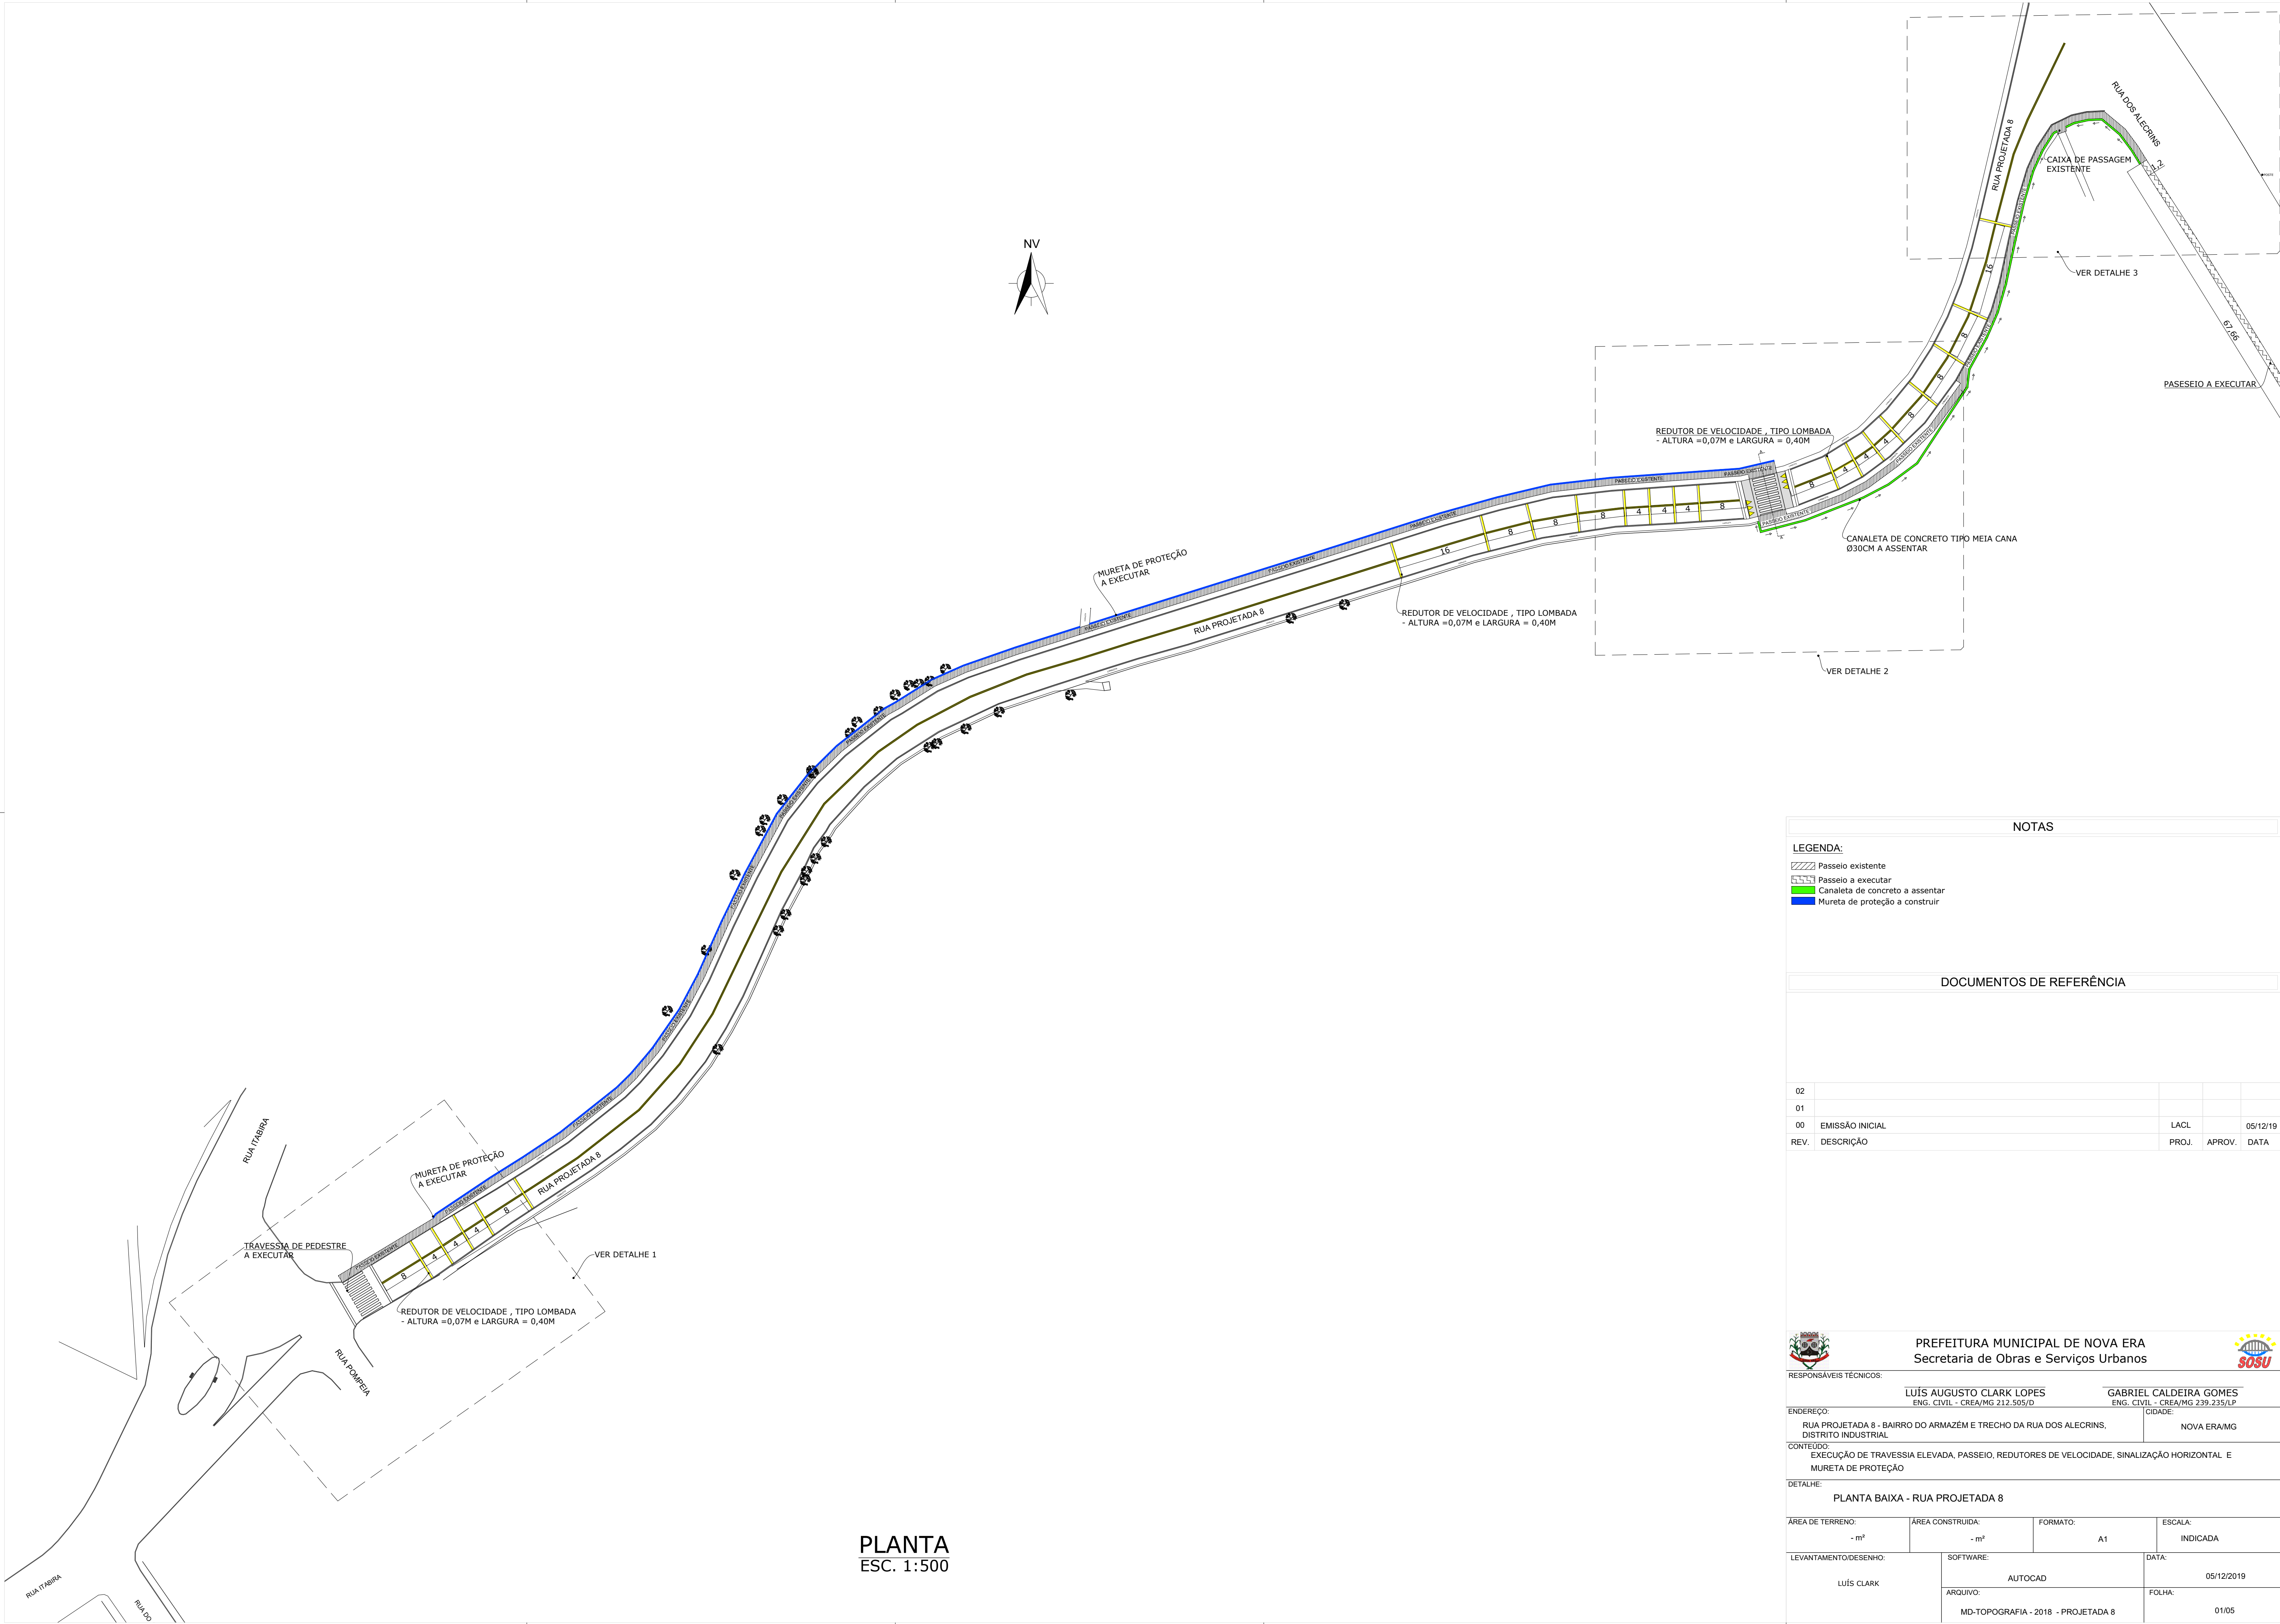

PLANTA
ESC. 1:500

NOTAS

LEGENDA:

- Passeio existente
- Passeio a executar
- Canaleta de concreto a assentar
- Mureta de proteção a construir

DOCUMENTOS DE REFERÊNCIA

02				
01				
00	EMIÇÃO INICIAL		LACL	05/12/19
REV.	DESCRIÇÃO		PROJ.	APROV. DATA

PREFEITURA MUNICIPAL DE NOVA ERA

Secretaria de Obras e Serviços Urbanos

RESPONSÁVEIS TÉCNICOS:

LUÍS AUGUSTO CLARK LOPES
ENG. CIVIL - CREA/MG 212.505/D

GABRIEL CALDEIRA GOMES
ENG. CIVIL - CREA/MG 239.235/LP

ENDEREÇO:

RUA PROJETADA 8 - BAIRRO DO ARMAZÉM E TRECHO DA RUA DOS ALECRINS,
DISTRITO INDUSTRIAL

CIDADE:

NOVA ERA/MG

CONTEÚDO:

EXECUÇÃO DE TRAVESSIA ELEVADA, PASSEIO, REDUTORES DE VELOCIDADE, SINALIZAÇÃO HORIZONTAL E MURETA DE PROTEÇÃO

DETALHE:

PLANTA BAIXA - RUA PROJETADA 8

ÁREA DE TERRENO:	ÁREA CONSTRUÍDA:	FORMATO:	ESCALA:
- m²	- m²	A1	INDICADA

LEVANTAMENTO/DESENHO:	SOFTWARE:	DATA:
LUÍS CLARK	AUTOCAD	05/12/2019
	ARQUIVO:	FOLHA:
	MD-TOPOGRAFIA - 2018 - PROJETADA 8	01/05