

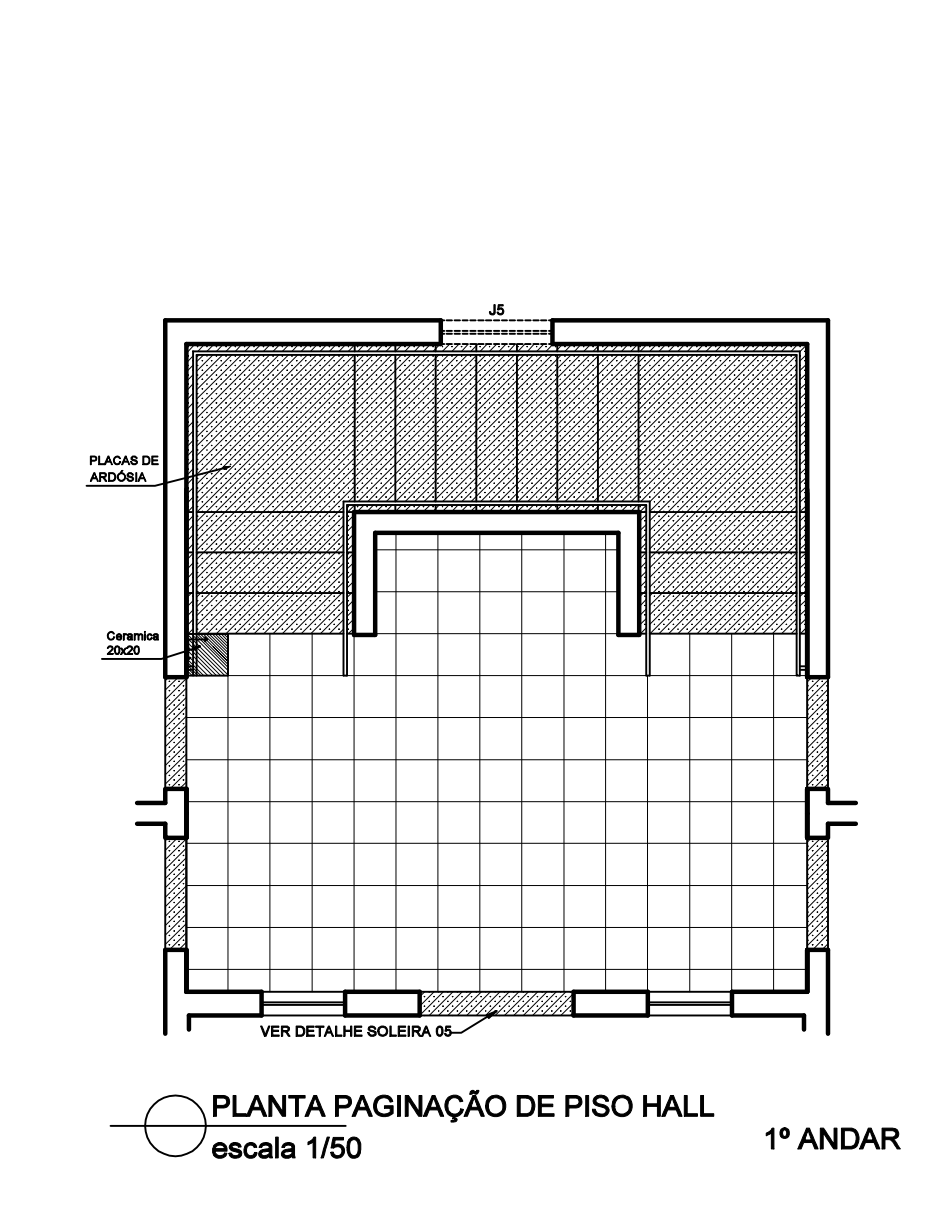
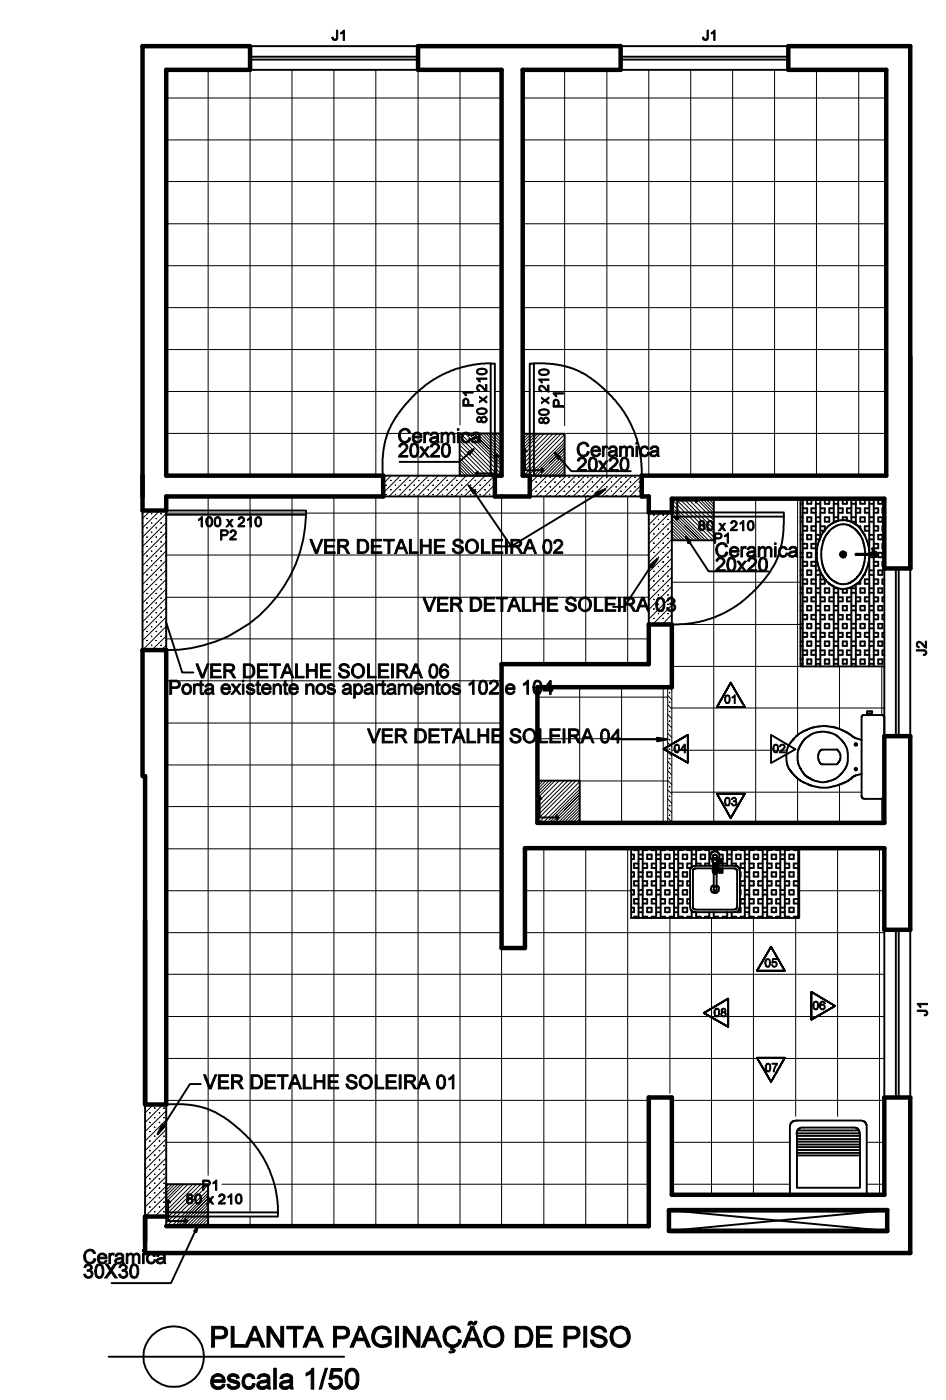
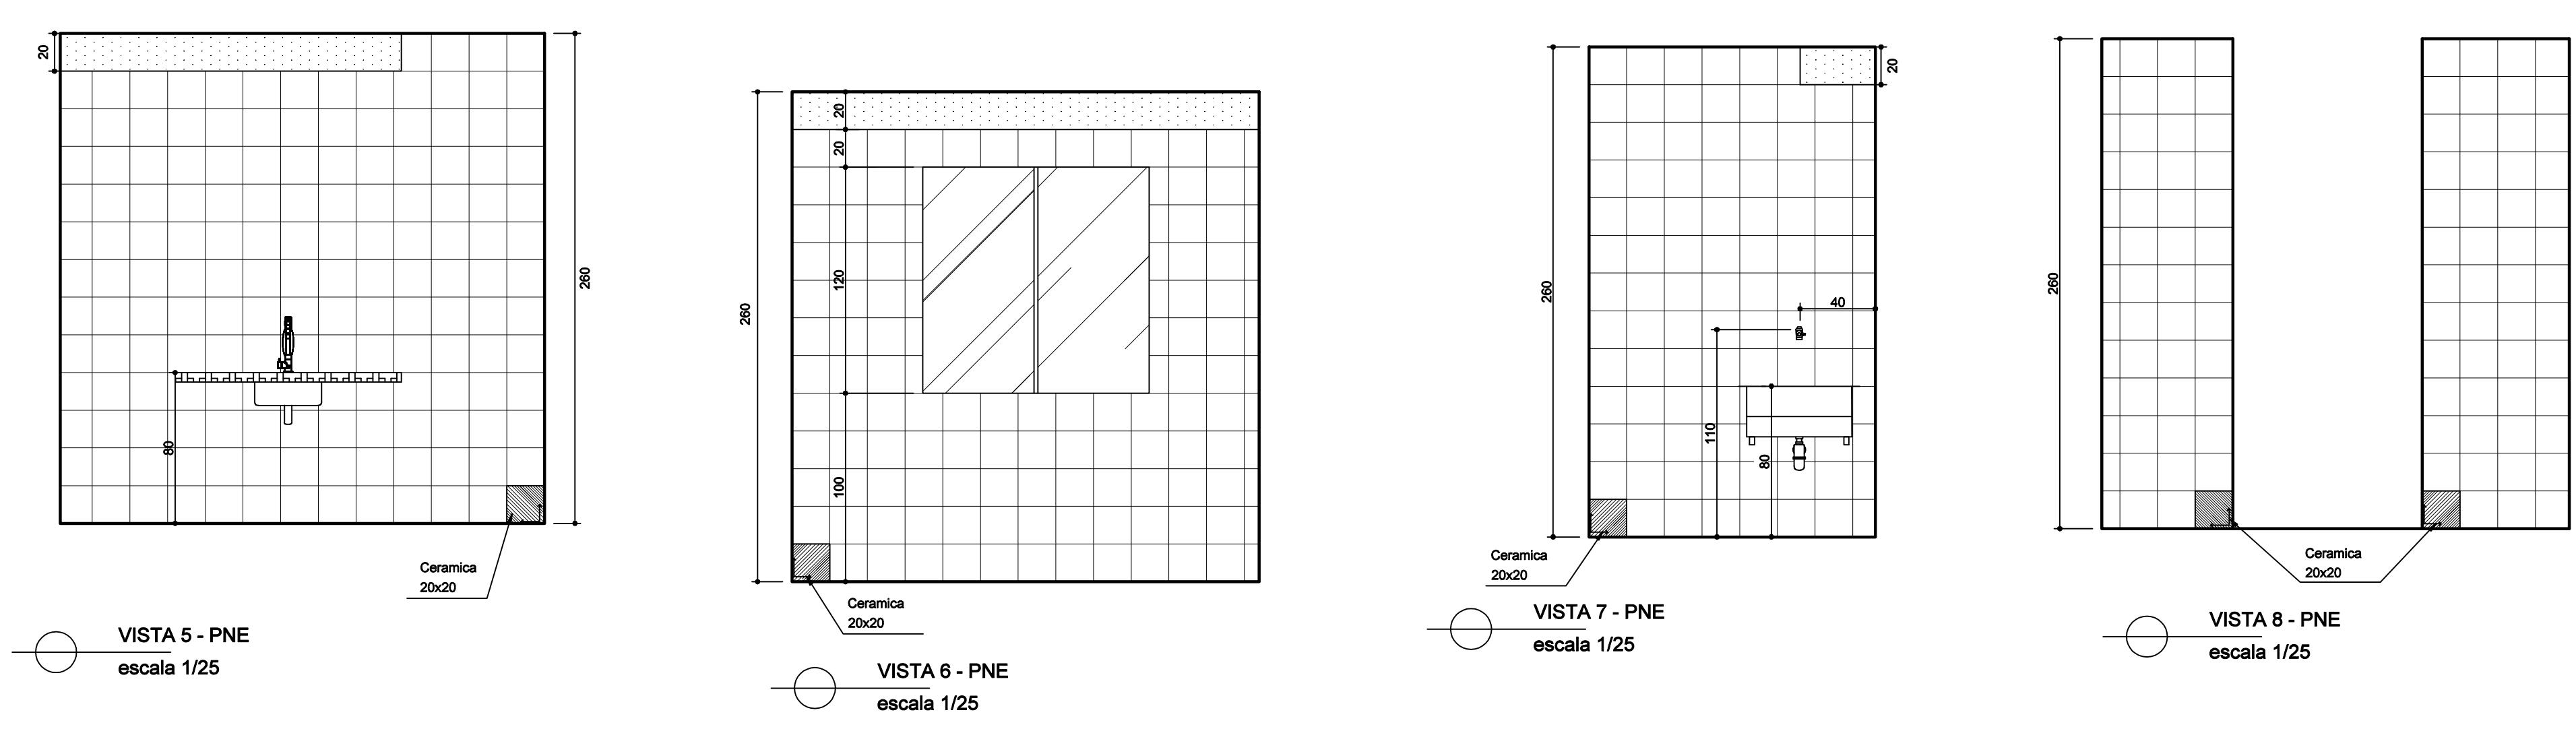
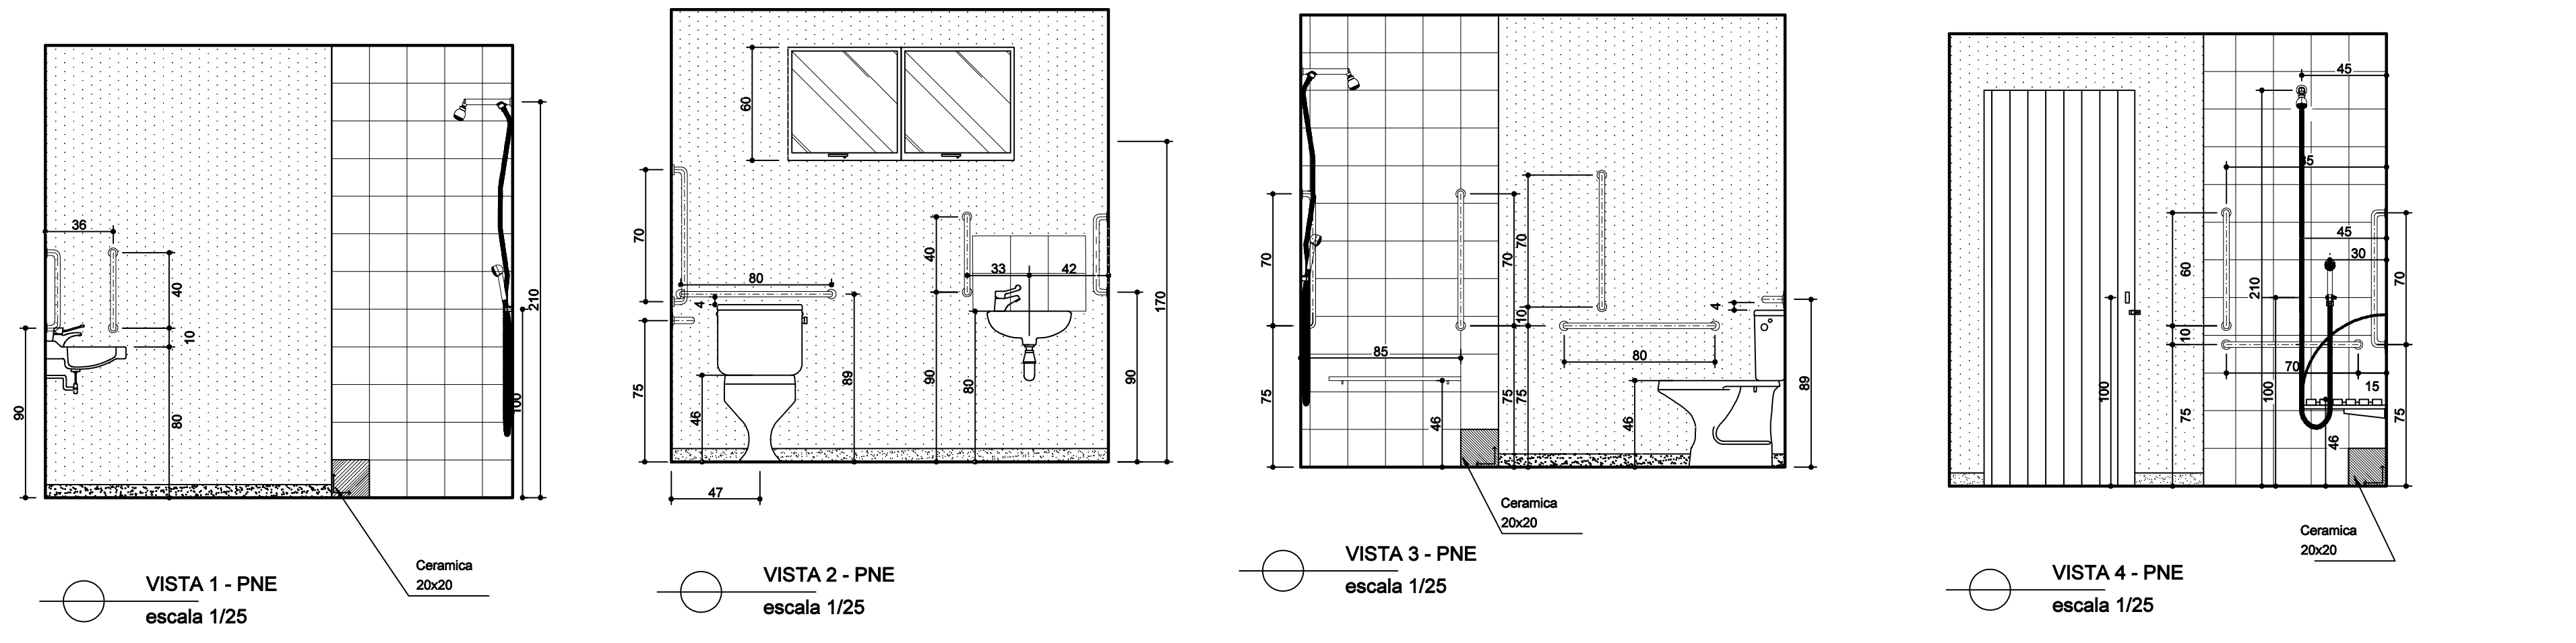
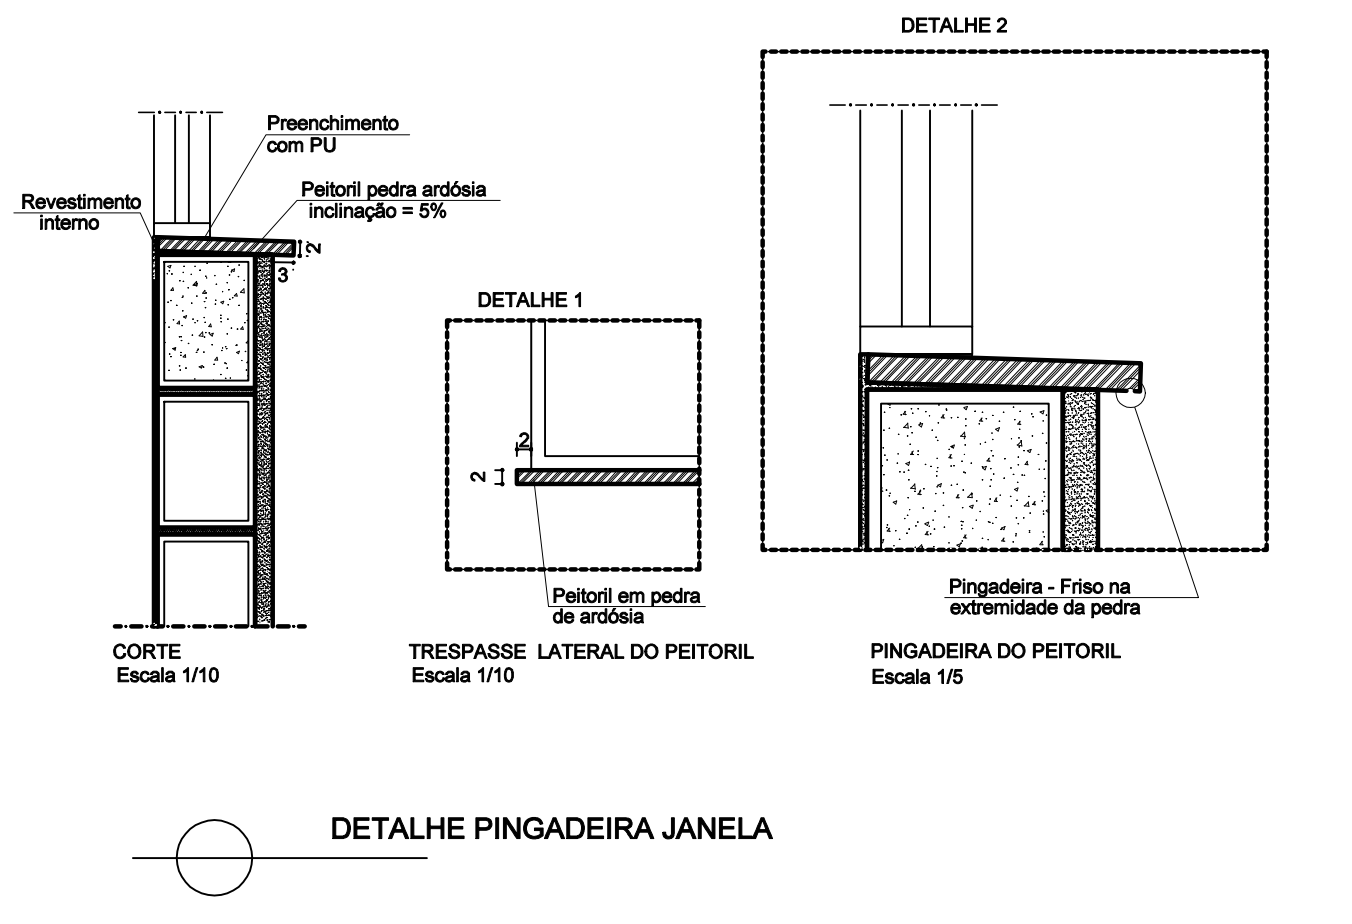
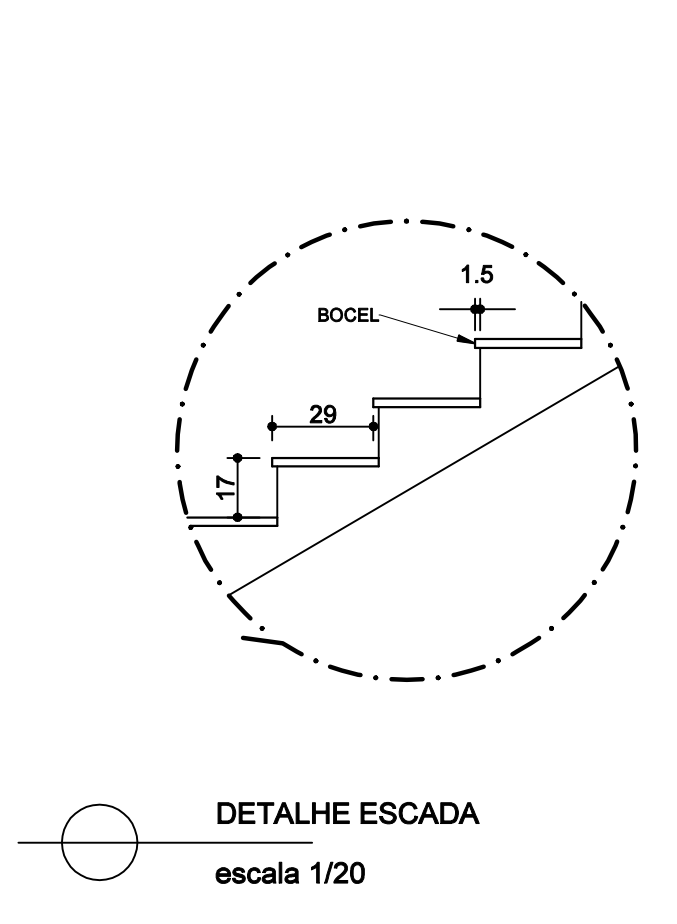
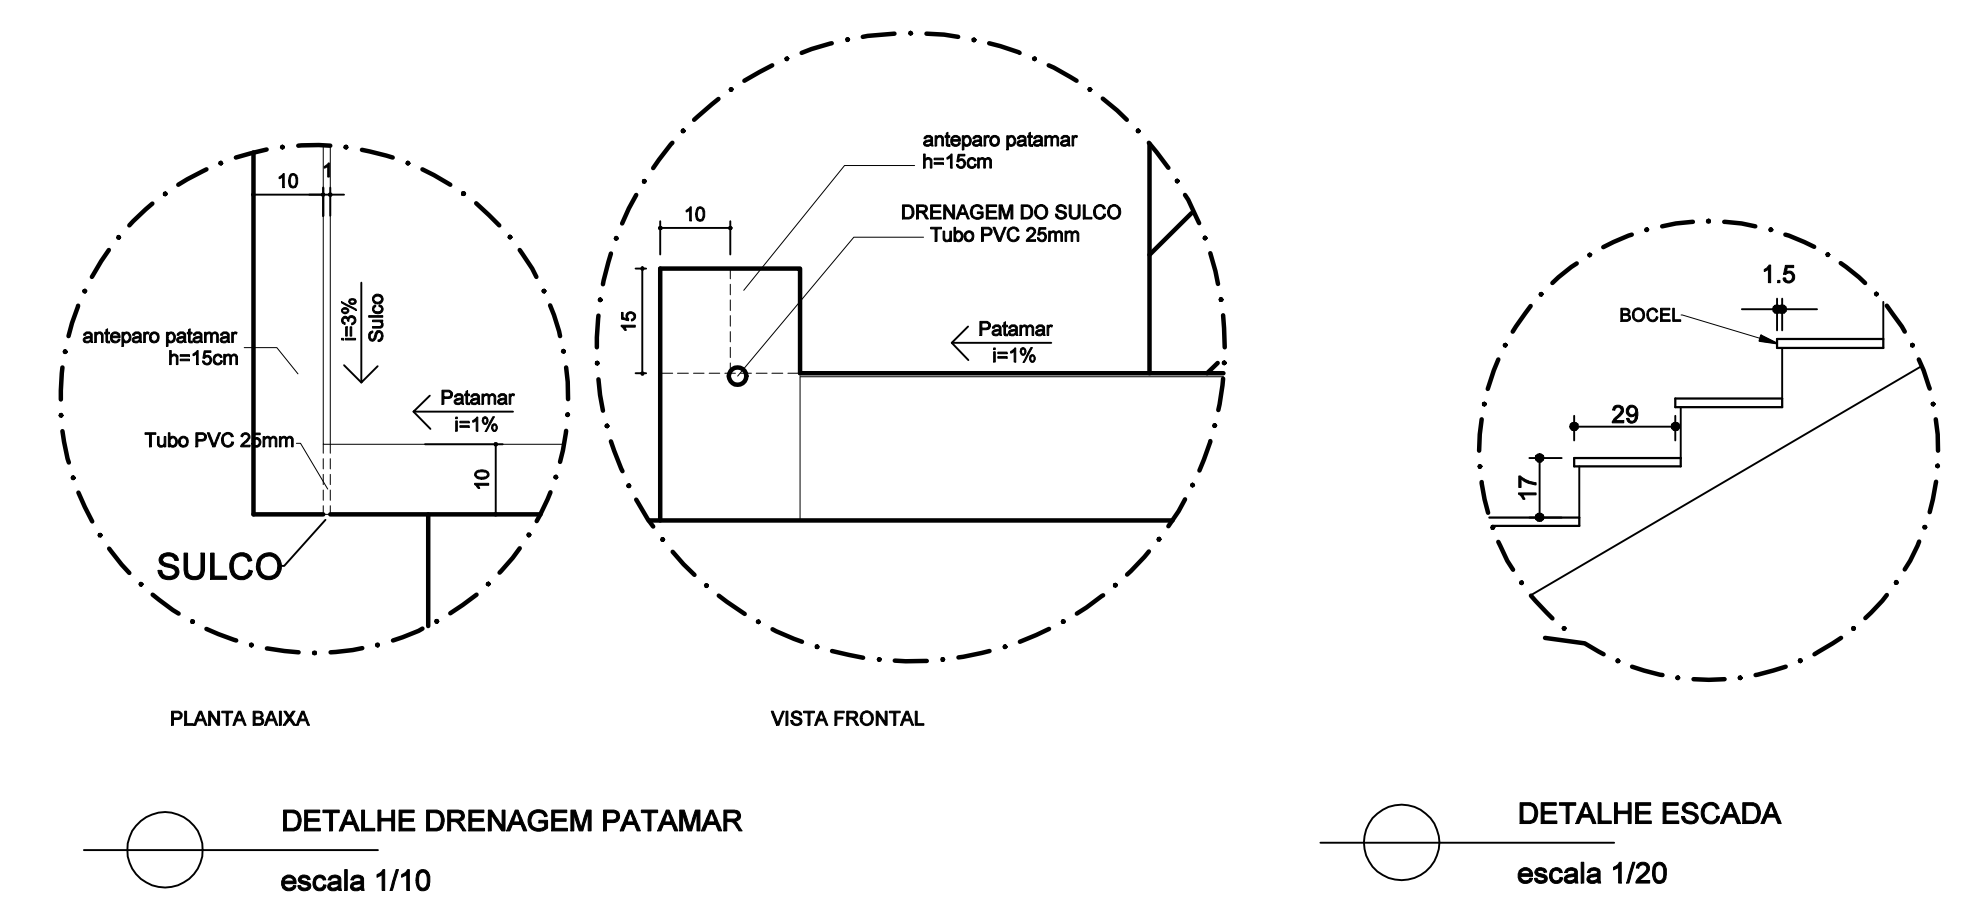
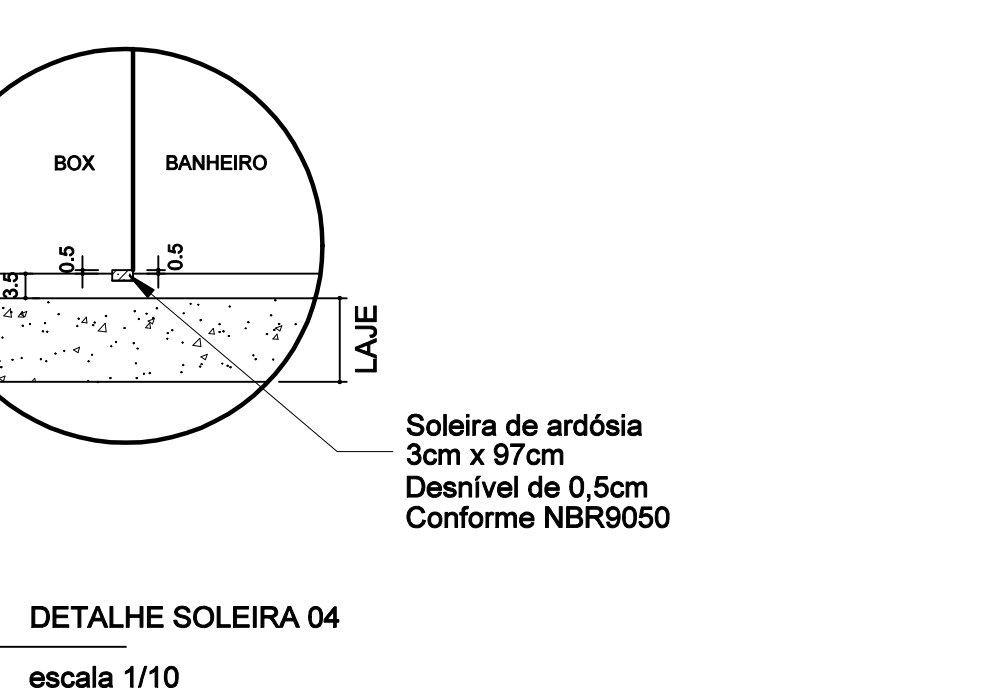
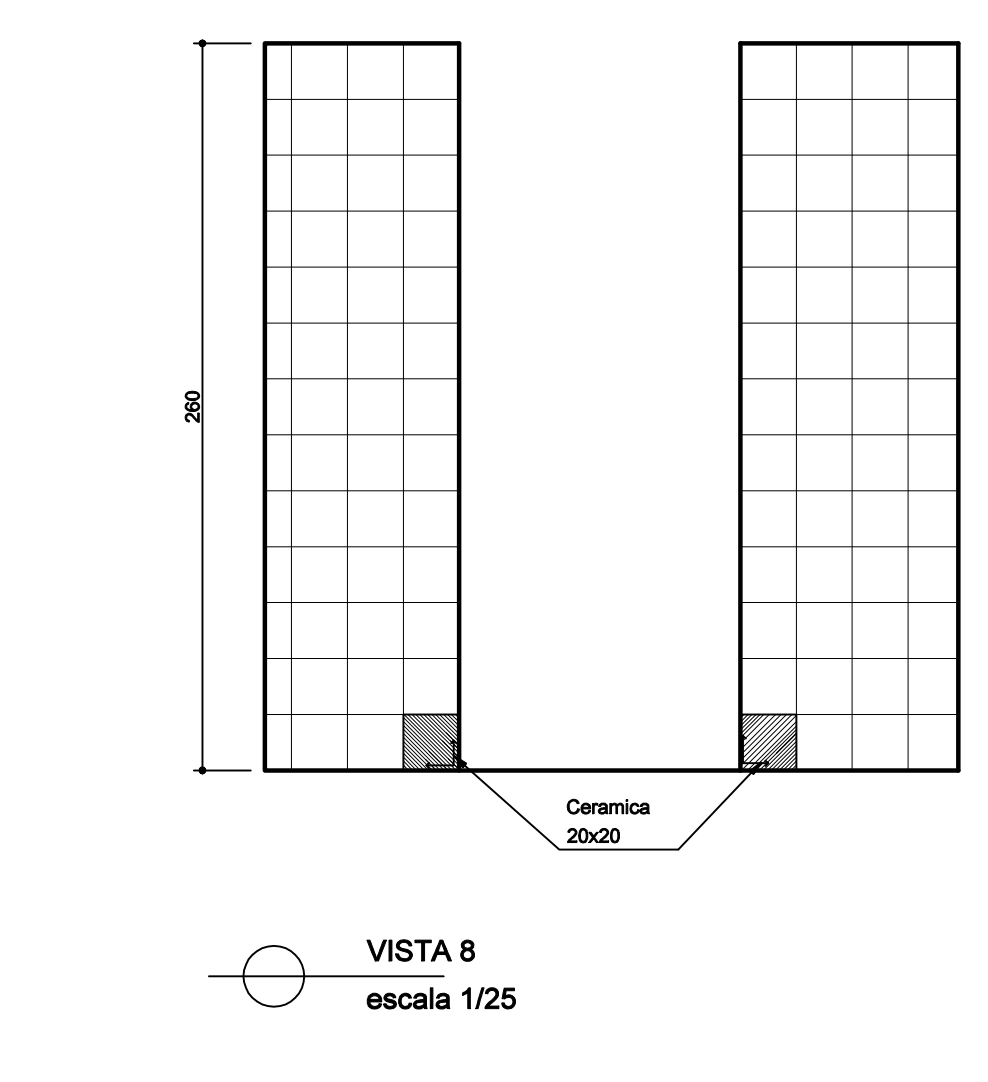
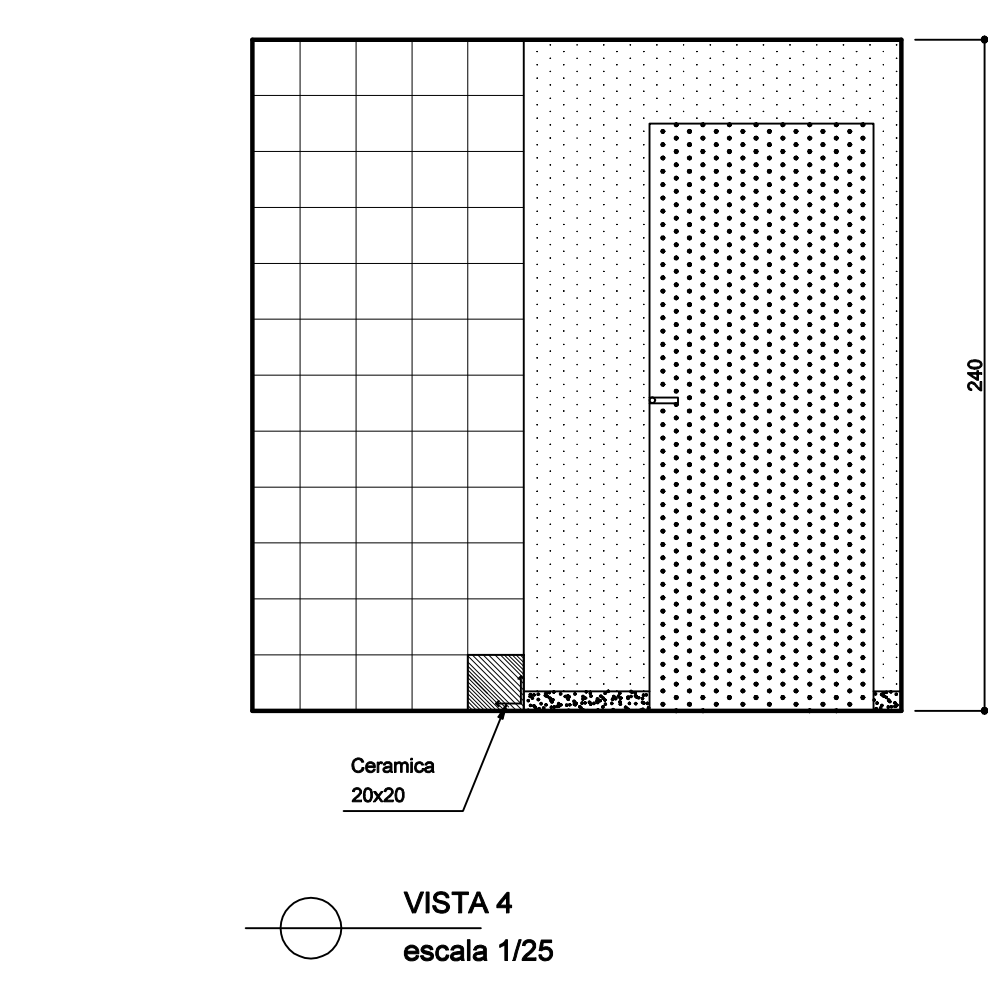
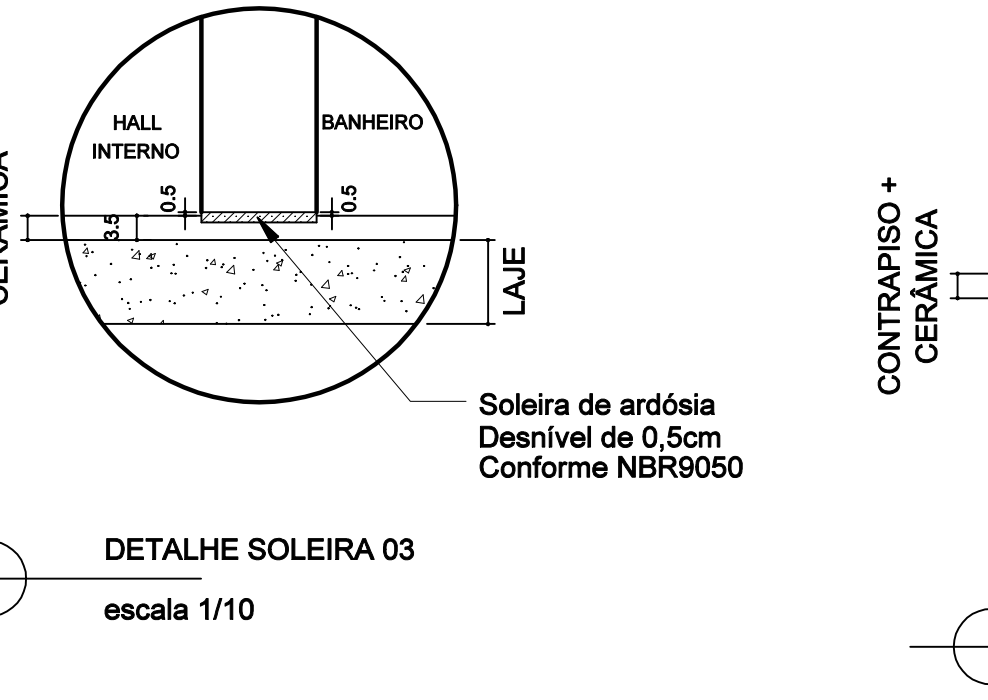
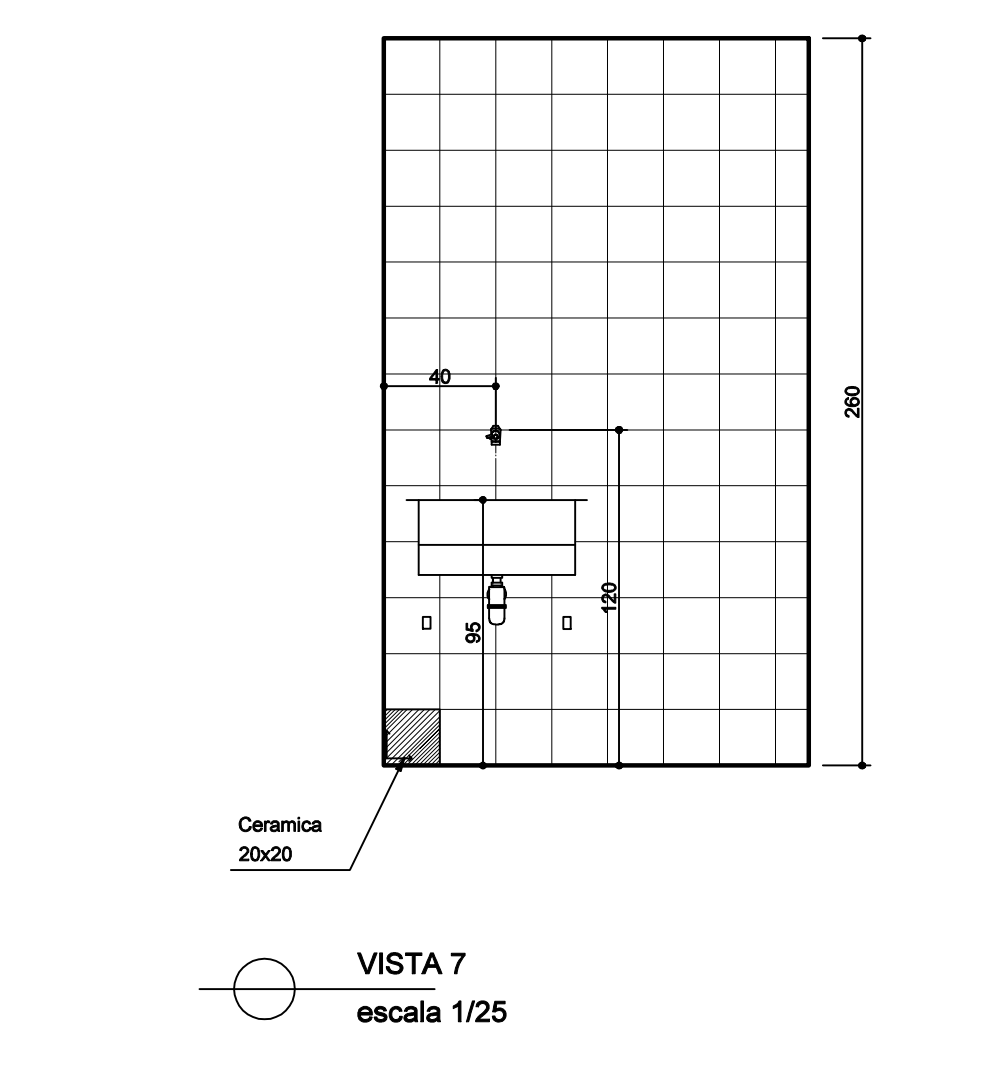
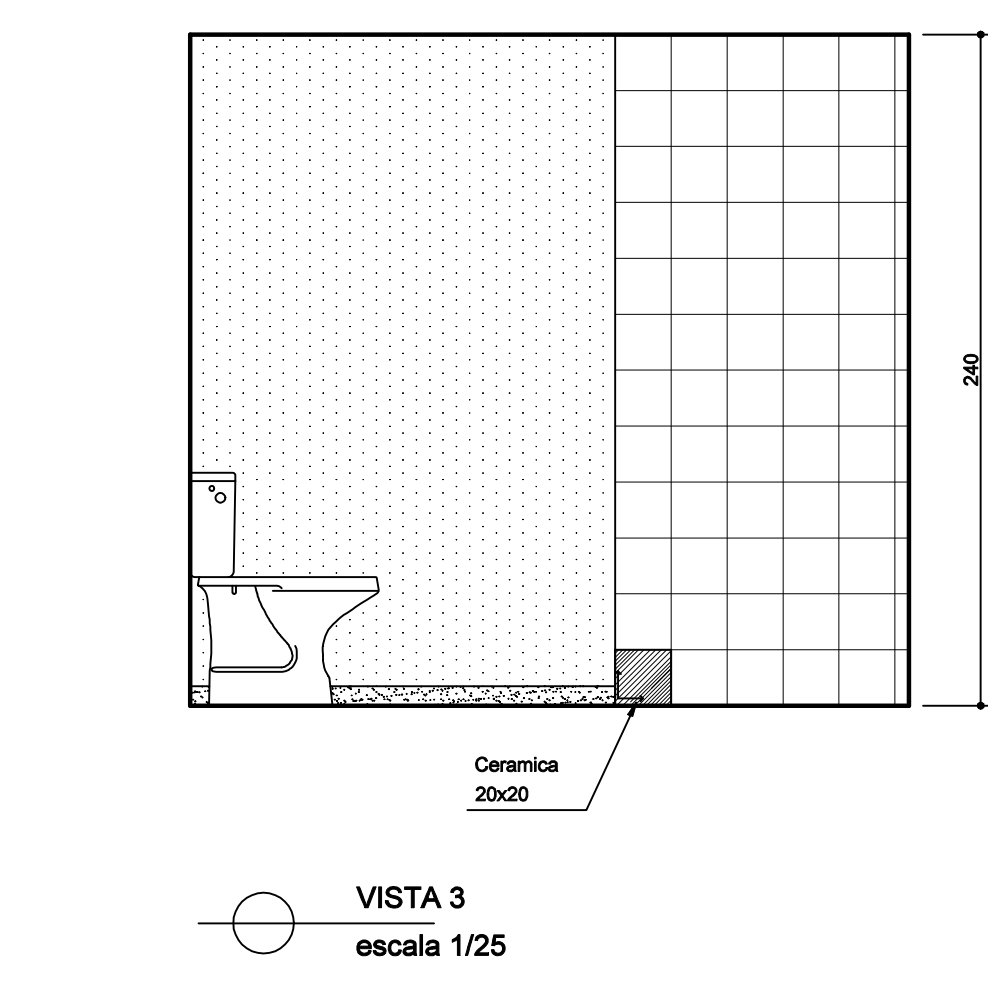
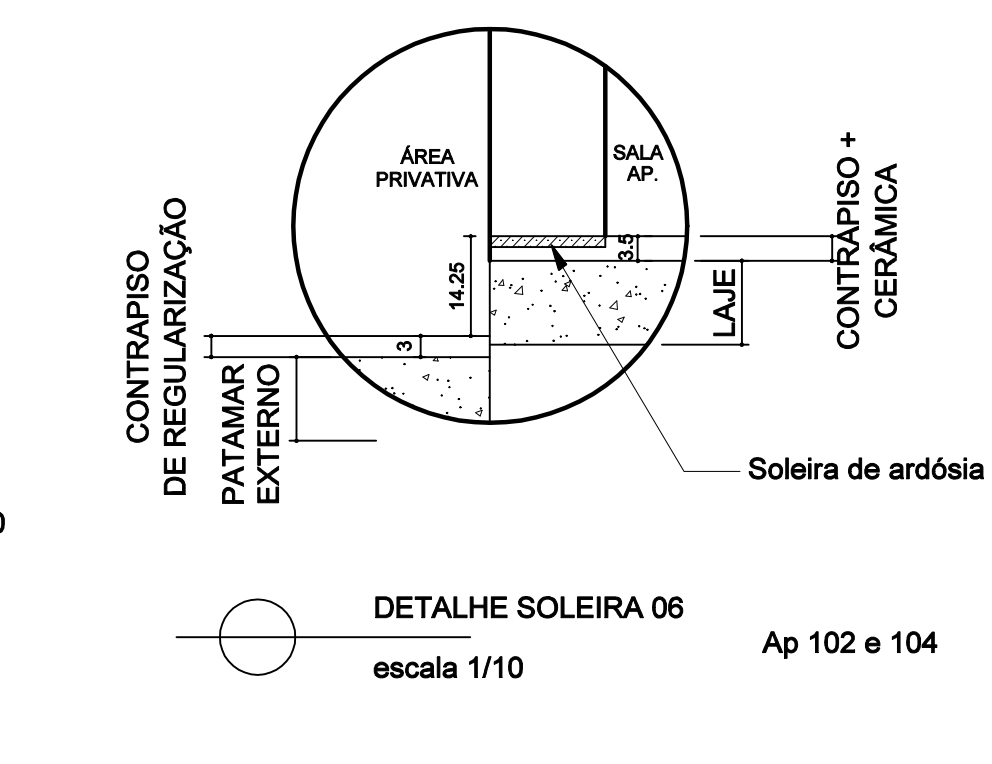
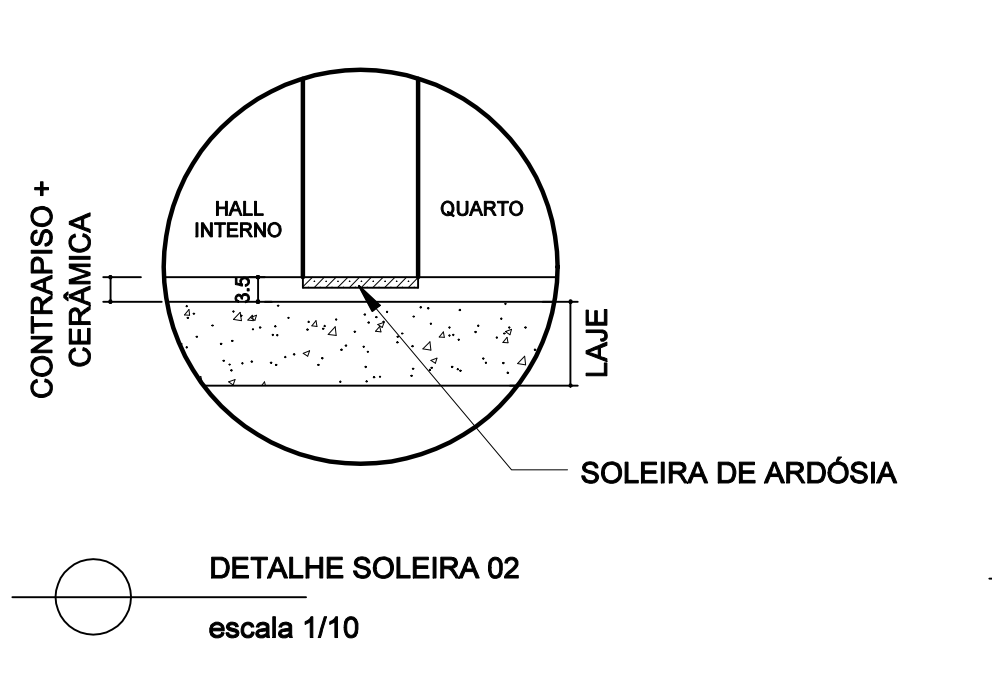
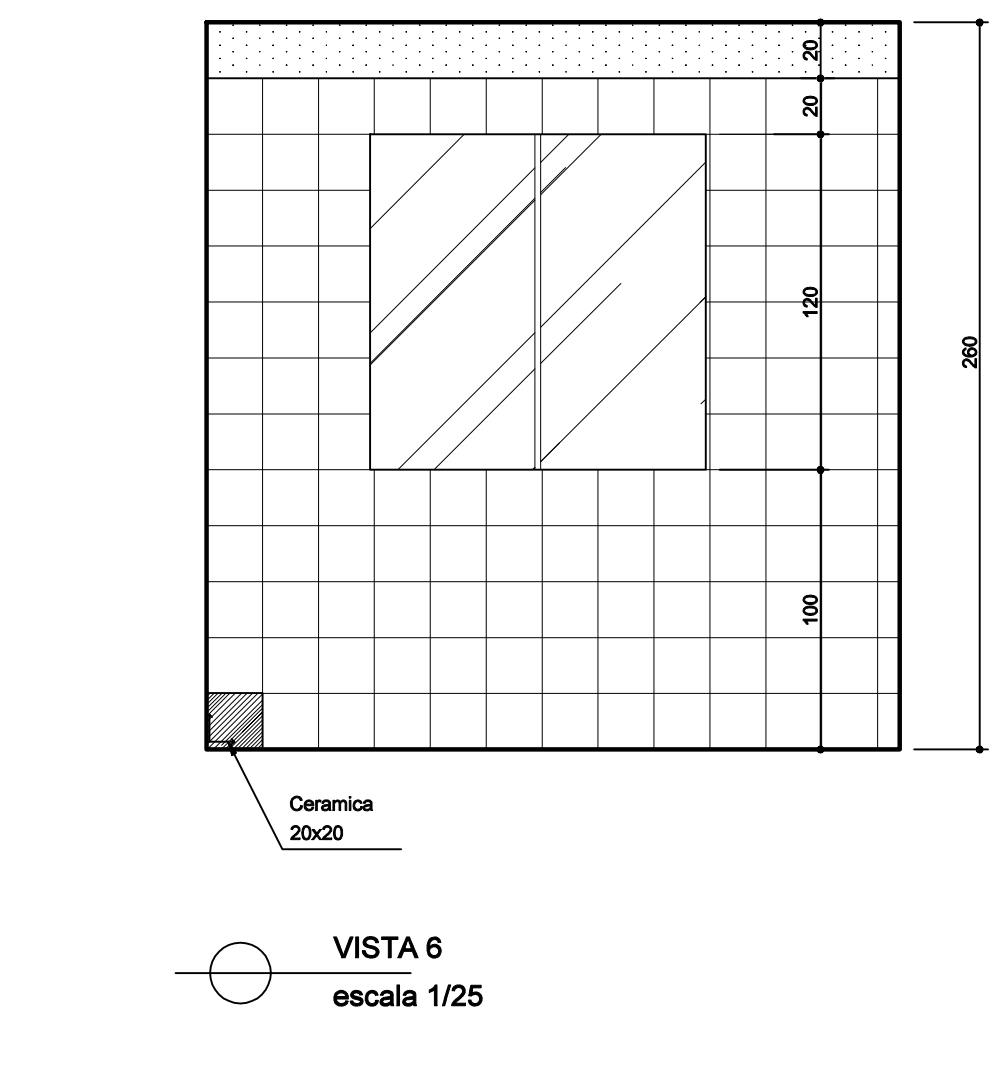
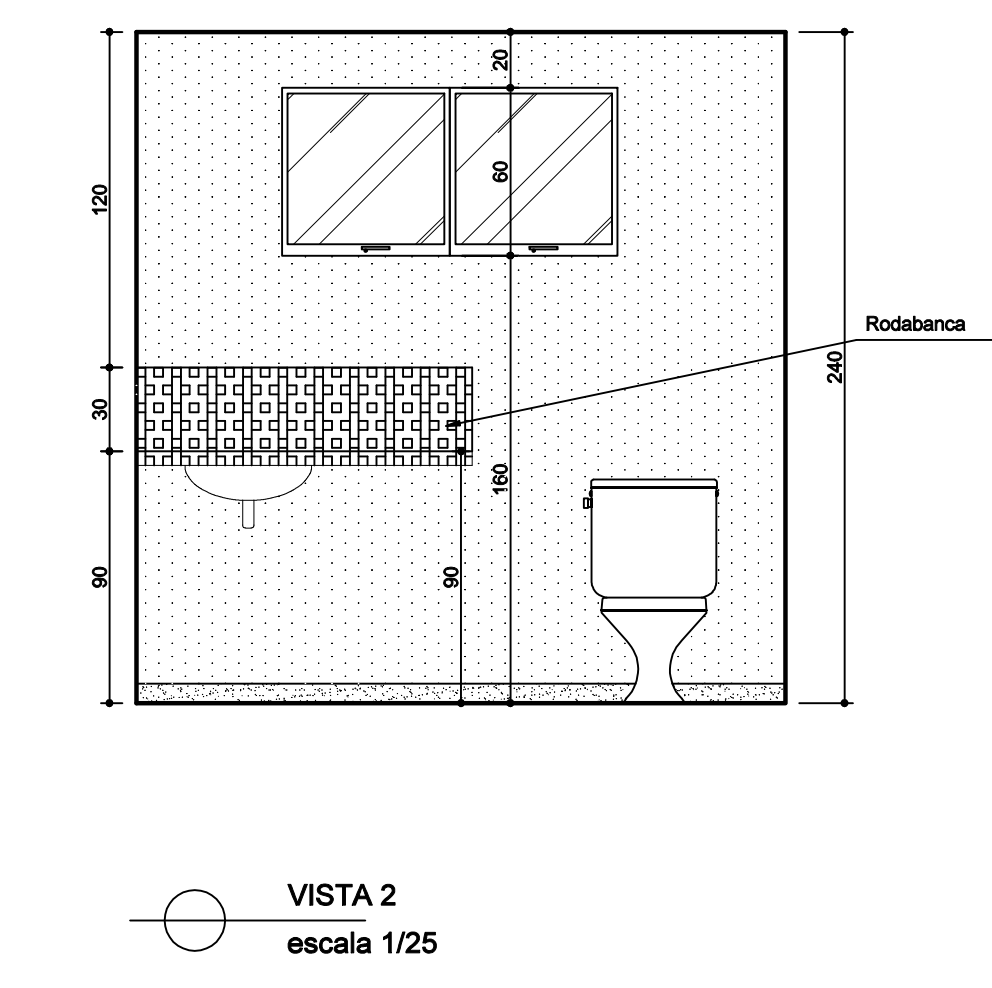
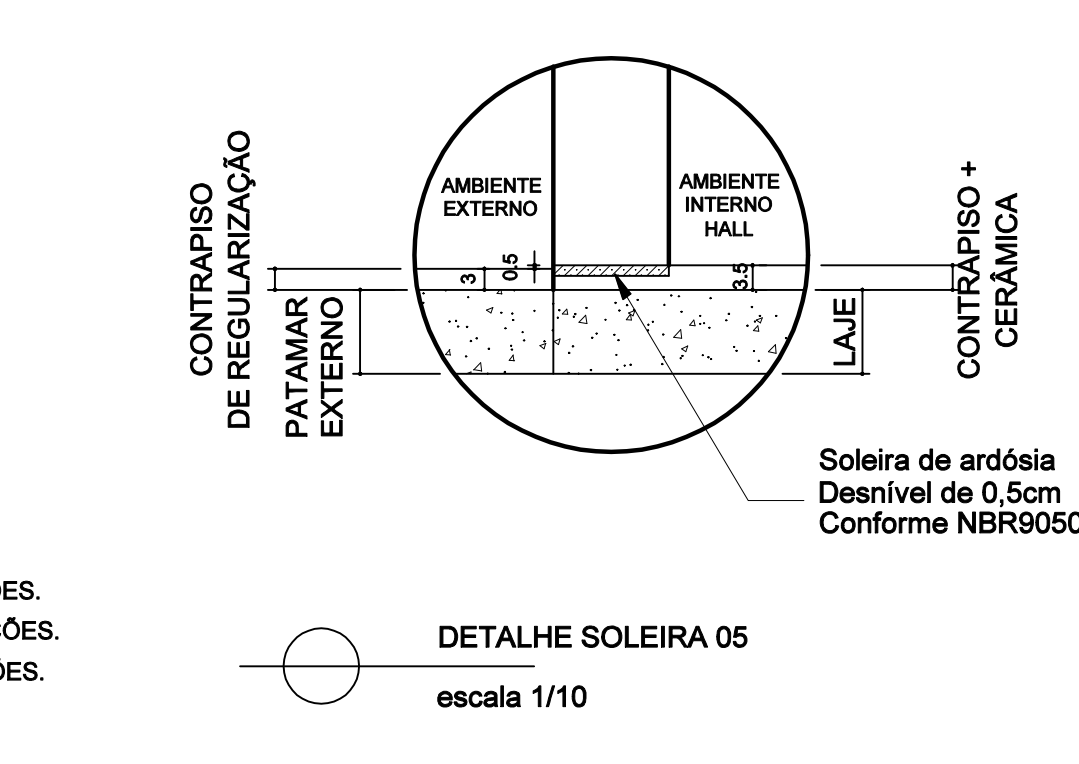
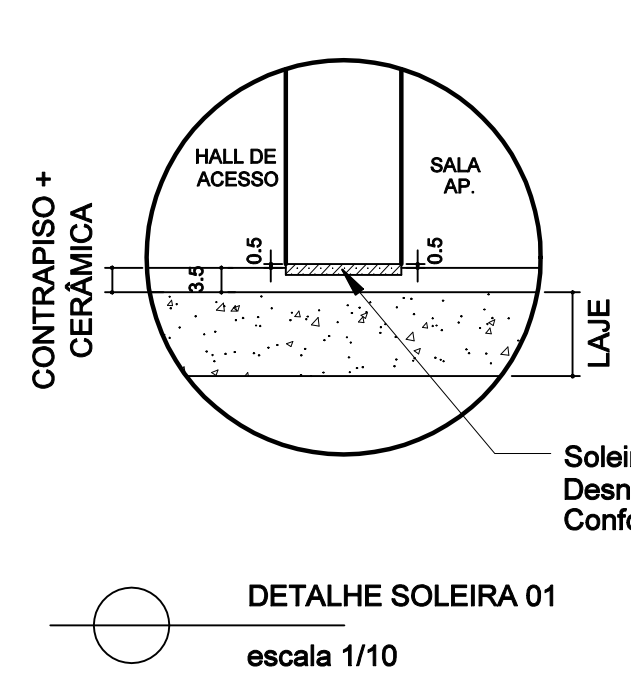


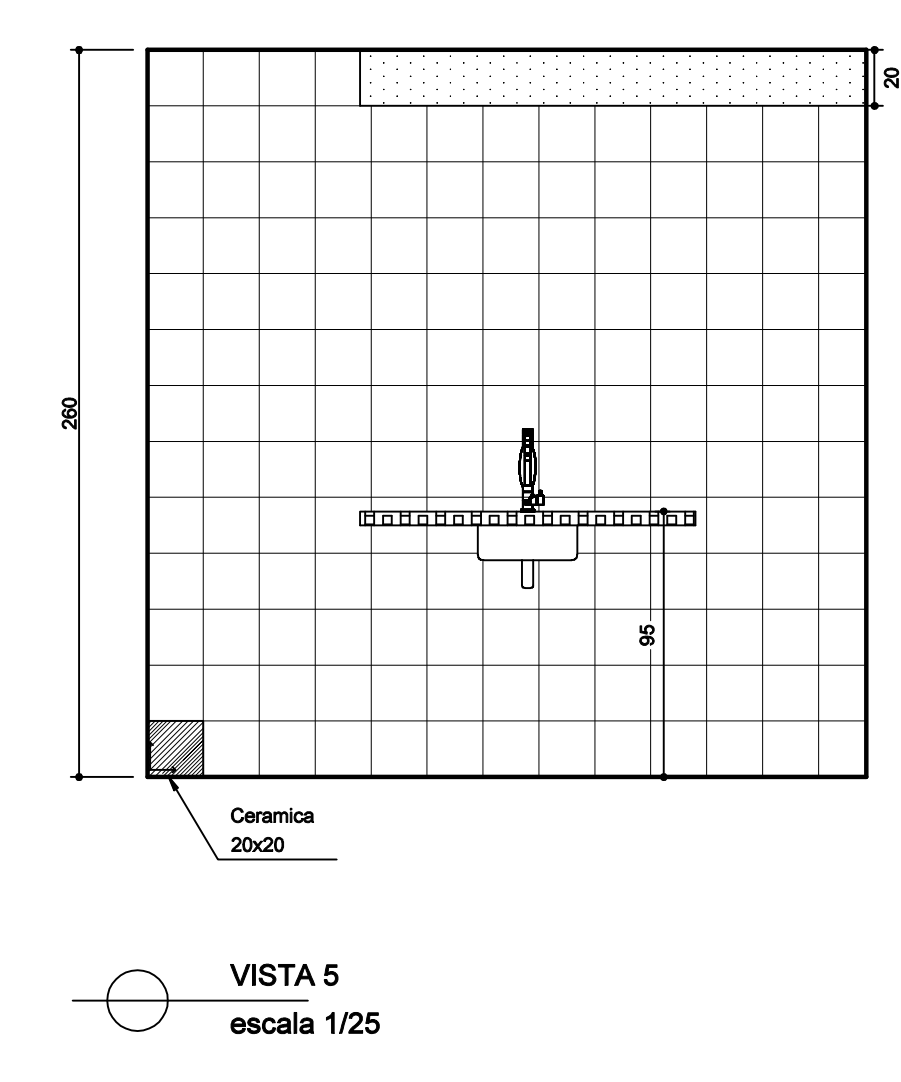

NOTAS:
- Acabamentos conforme especificações.
- Telhado em estrutura metálica (ver projeto específico).

LEGENDA
TINTA ACRILICA
RODAPE, CONFORME CADERNO DE ESPECIFICAÇÕES.
SOLEIRA E PISO EM PEDRA ARDÓSIA, CONFORME O CADERNO DE ESPECIFICAÇÕES.
BANCADA E RODAPÃO EM GRANITO, CONFORME O CADERNO DE ESPECIFICAÇÕES.
REVESTIMENTO CERÂMICO 20x20 cm, CONFORME O CADERNO DE ESPECIFICAÇÕES.
PISO EM CERÂMICO 30x30 cm, CONFORME O CADERNO DE ESPECIFICAÇÕES.

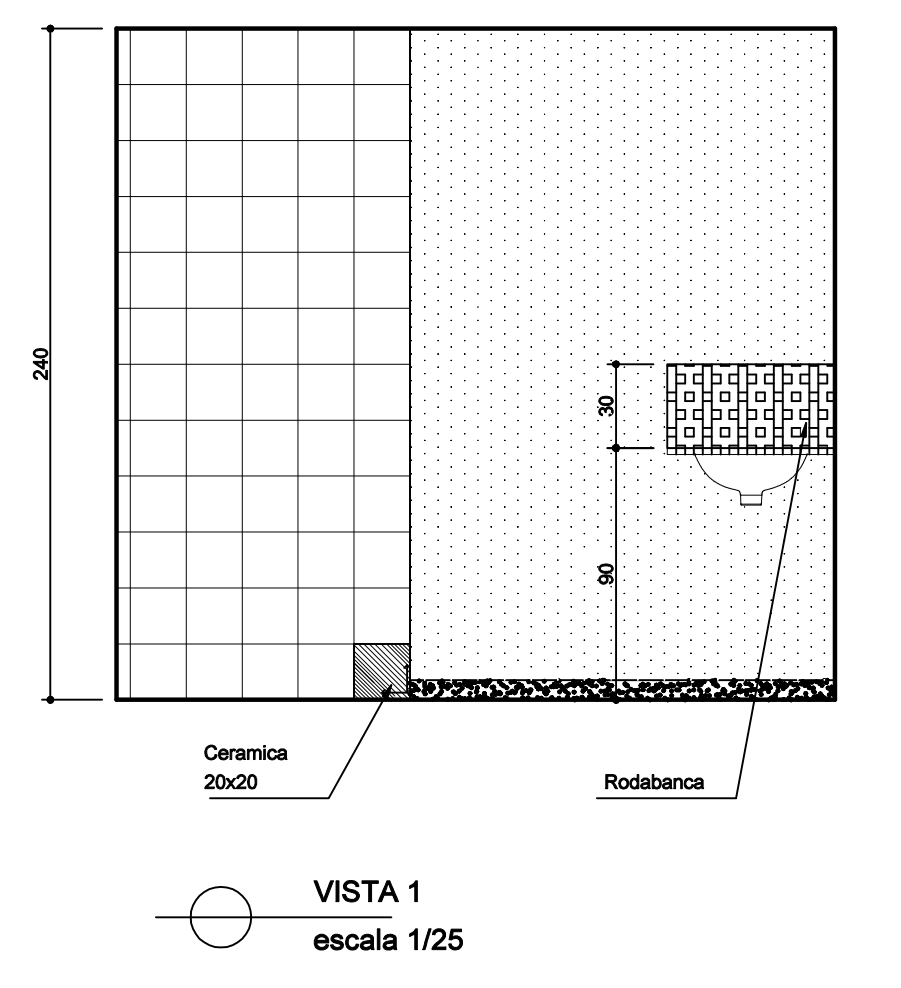

PROPRIETÁRIO:	CNPJ
PREFEITURA MUNICIPAL DE NOVA ERA	16.819.831/0001-20
EMPRESA CONTRATADA:	CREA
ALESSANDRO DRUMOND - ENGENHARIA E ARQUITETURA LTDA	19.881.426/0001-20
RESPONSÁVEL TÉCNICO:	CAU
ALESSANDRO DRUMOND GUERRA DA SILVA	Arquiteto e Urbanista - A82573-5
É DE RESPONSABILIDADE DO RT O ATENDIMENTO À LEGISLAÇÃO EM VIGOR, ESTANDO O MESMO SUJEITO ÀS PENALIDADES DA LEI	
PROJETO ARQUITETÔNICO	
DETALHE	
USO	RESIDENCIAL
TÍTULO	APROVAÇÃO
ENDEREÇO	RUA FAZENDA DA VARGEM, S/N, SANTANA - NOVA ERA/ MG
DATA	JANEIRO/ 2023
FOLHA	04/04